


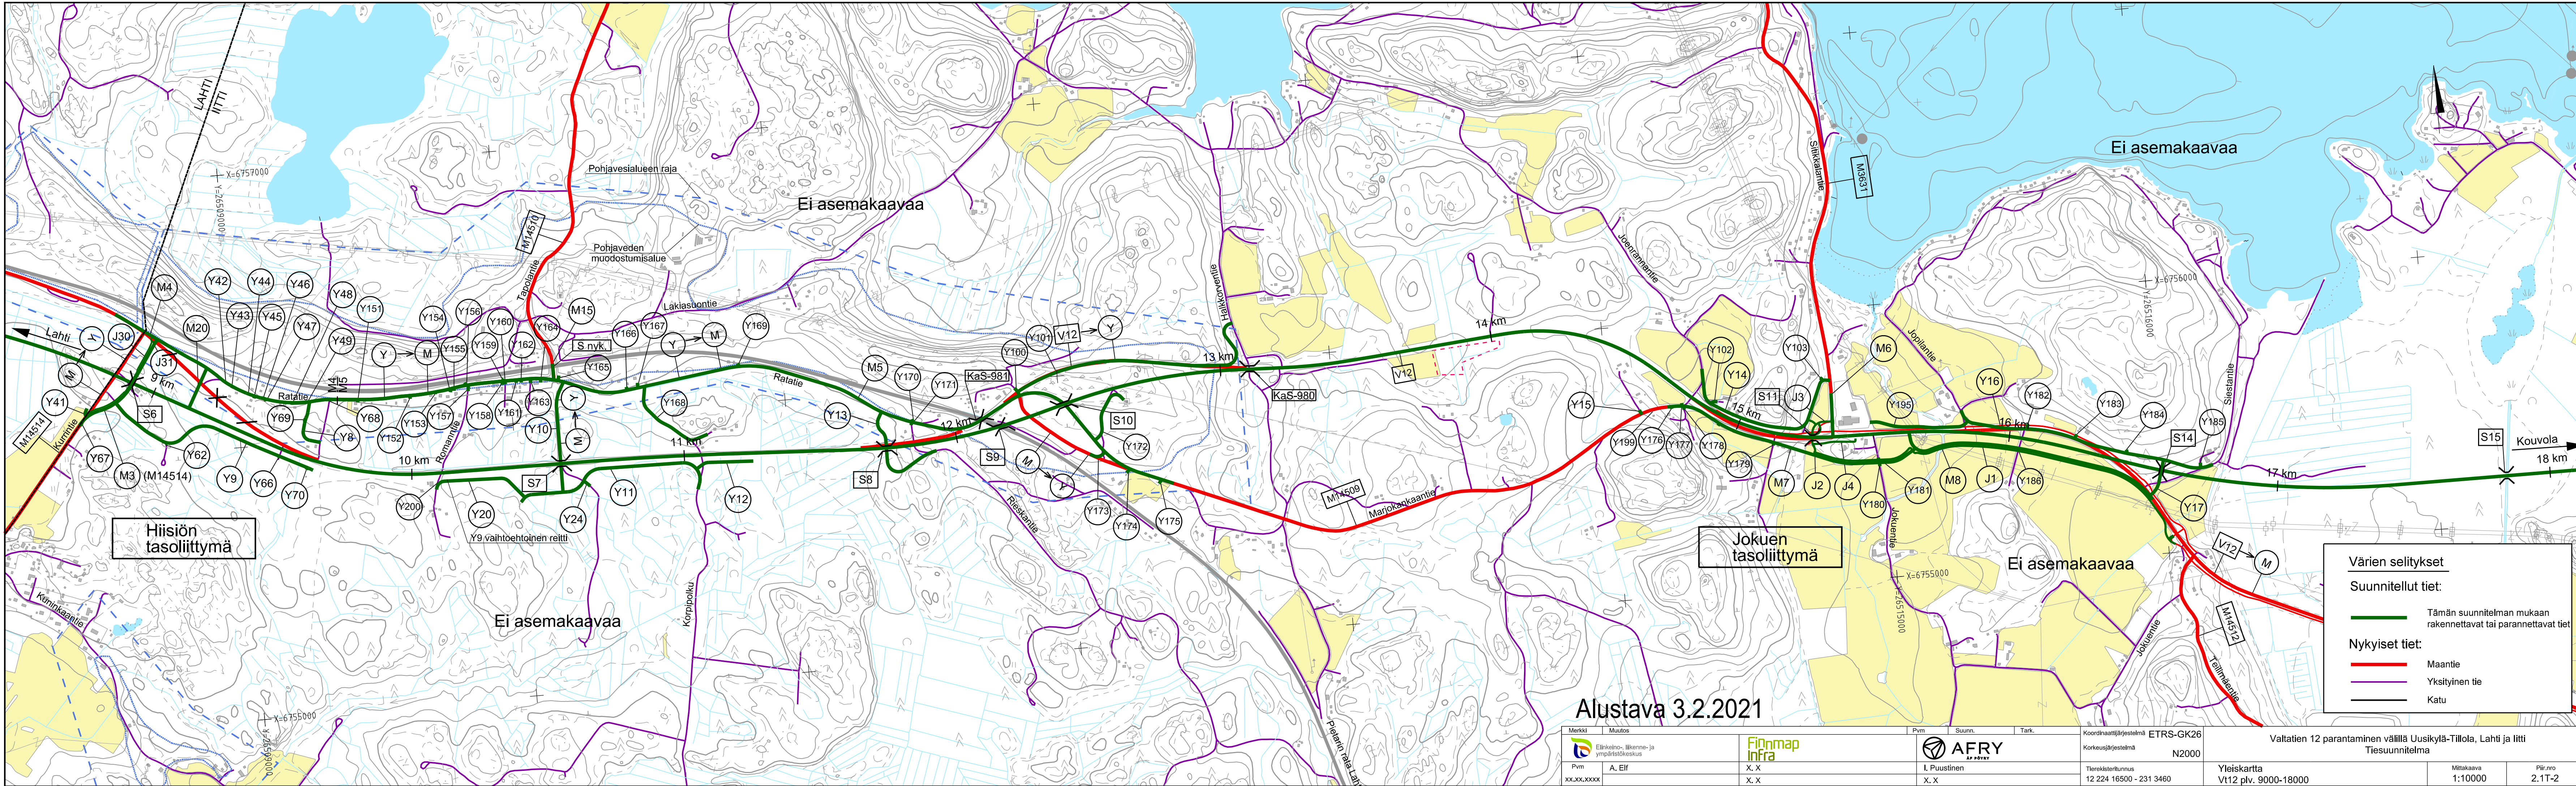

Alustava 3.2.2021

Merkki		Muutos		Pvm	Suunn.	Tark.	Koordinaattijärjestelmä ETRS-GK26		Valtatie 12 parantaminen välillä Uusikylä-Tillola, Lahti ja Iitti Tiesuunnitelma		
 Elinkeino-, liikenne- ja ympäristökeskus				 AFRY AF PÖYRY			Korkeusjärjestelmä N2000				
Pvm	A. Elf	X. X	X. X	I. Puustinen			Tierekisteritunnus 12 224 16500 - 231 3460		Yleiskartta Vt12 plv. 9000-18000	Mittakaava 1:10000	Piir.nro 2.1T-2
xx.xx.xxxx		X. X	X. X	X. X							