


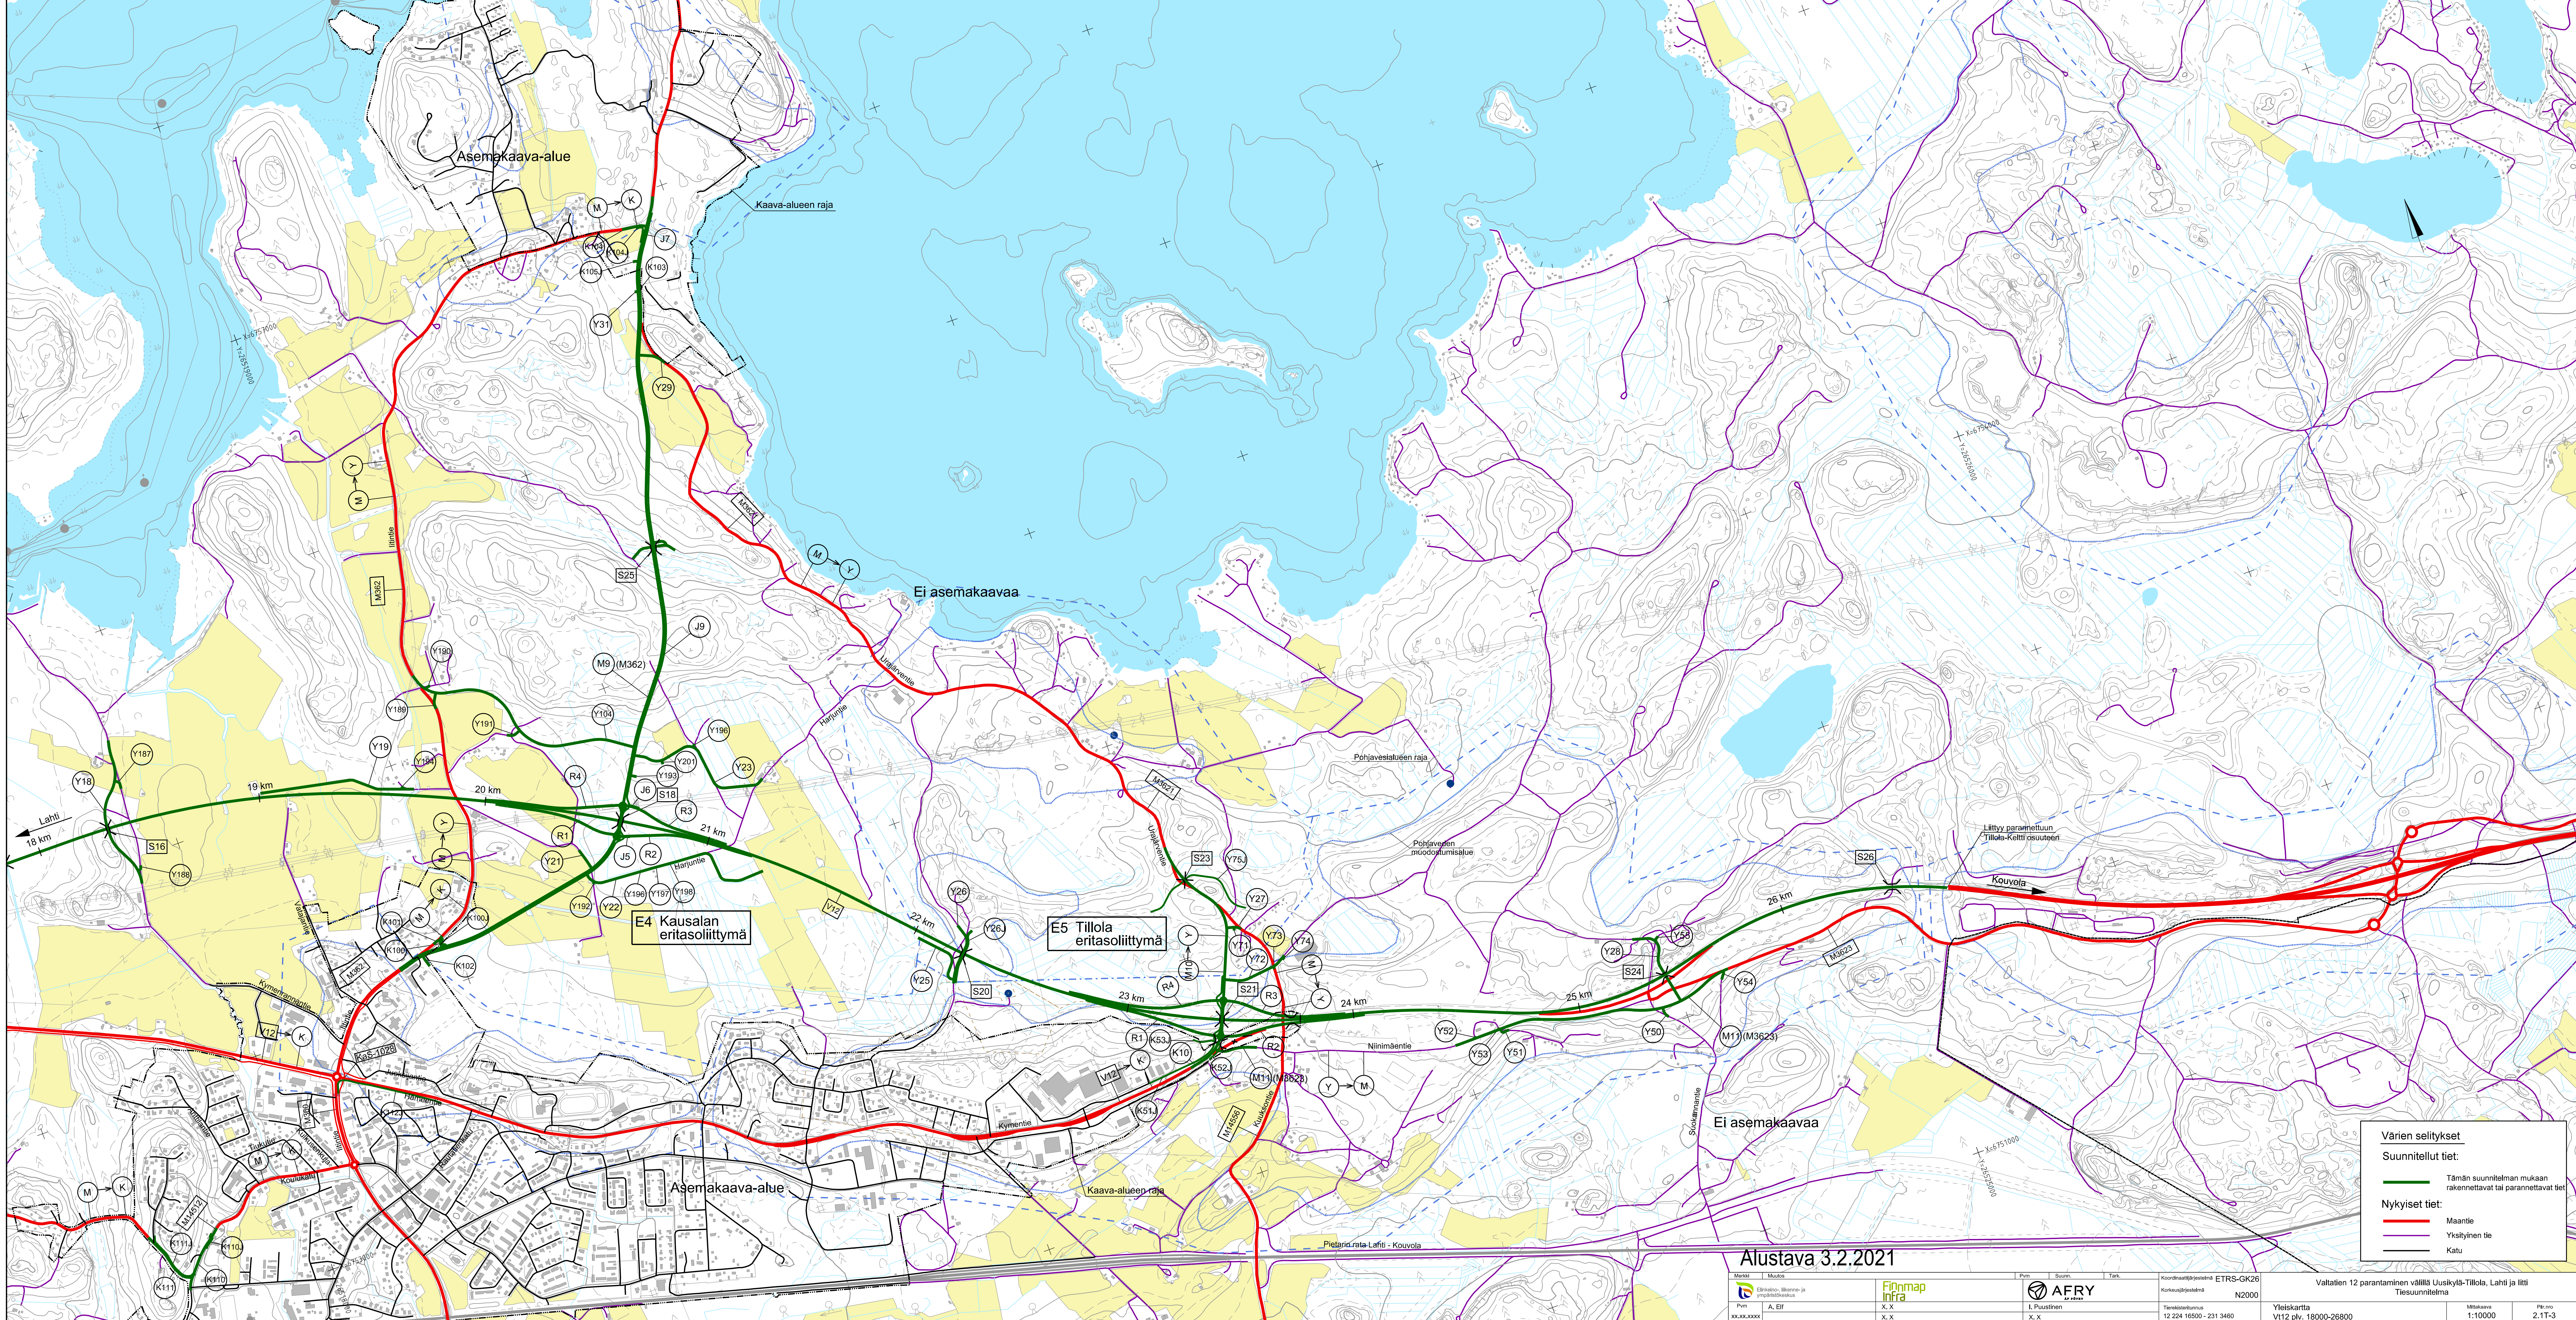

Värien selitykset

Suunnitellut tiet:

- Tämän suunnitelman mukaan rakennettavat tai parannettavat tiet

Nykyiset tiet:

- Maantie
- Yksityinen tie
- Katu

Alustava 3.2.2021