




MAALAATIKKO / MAALEIKKAUS

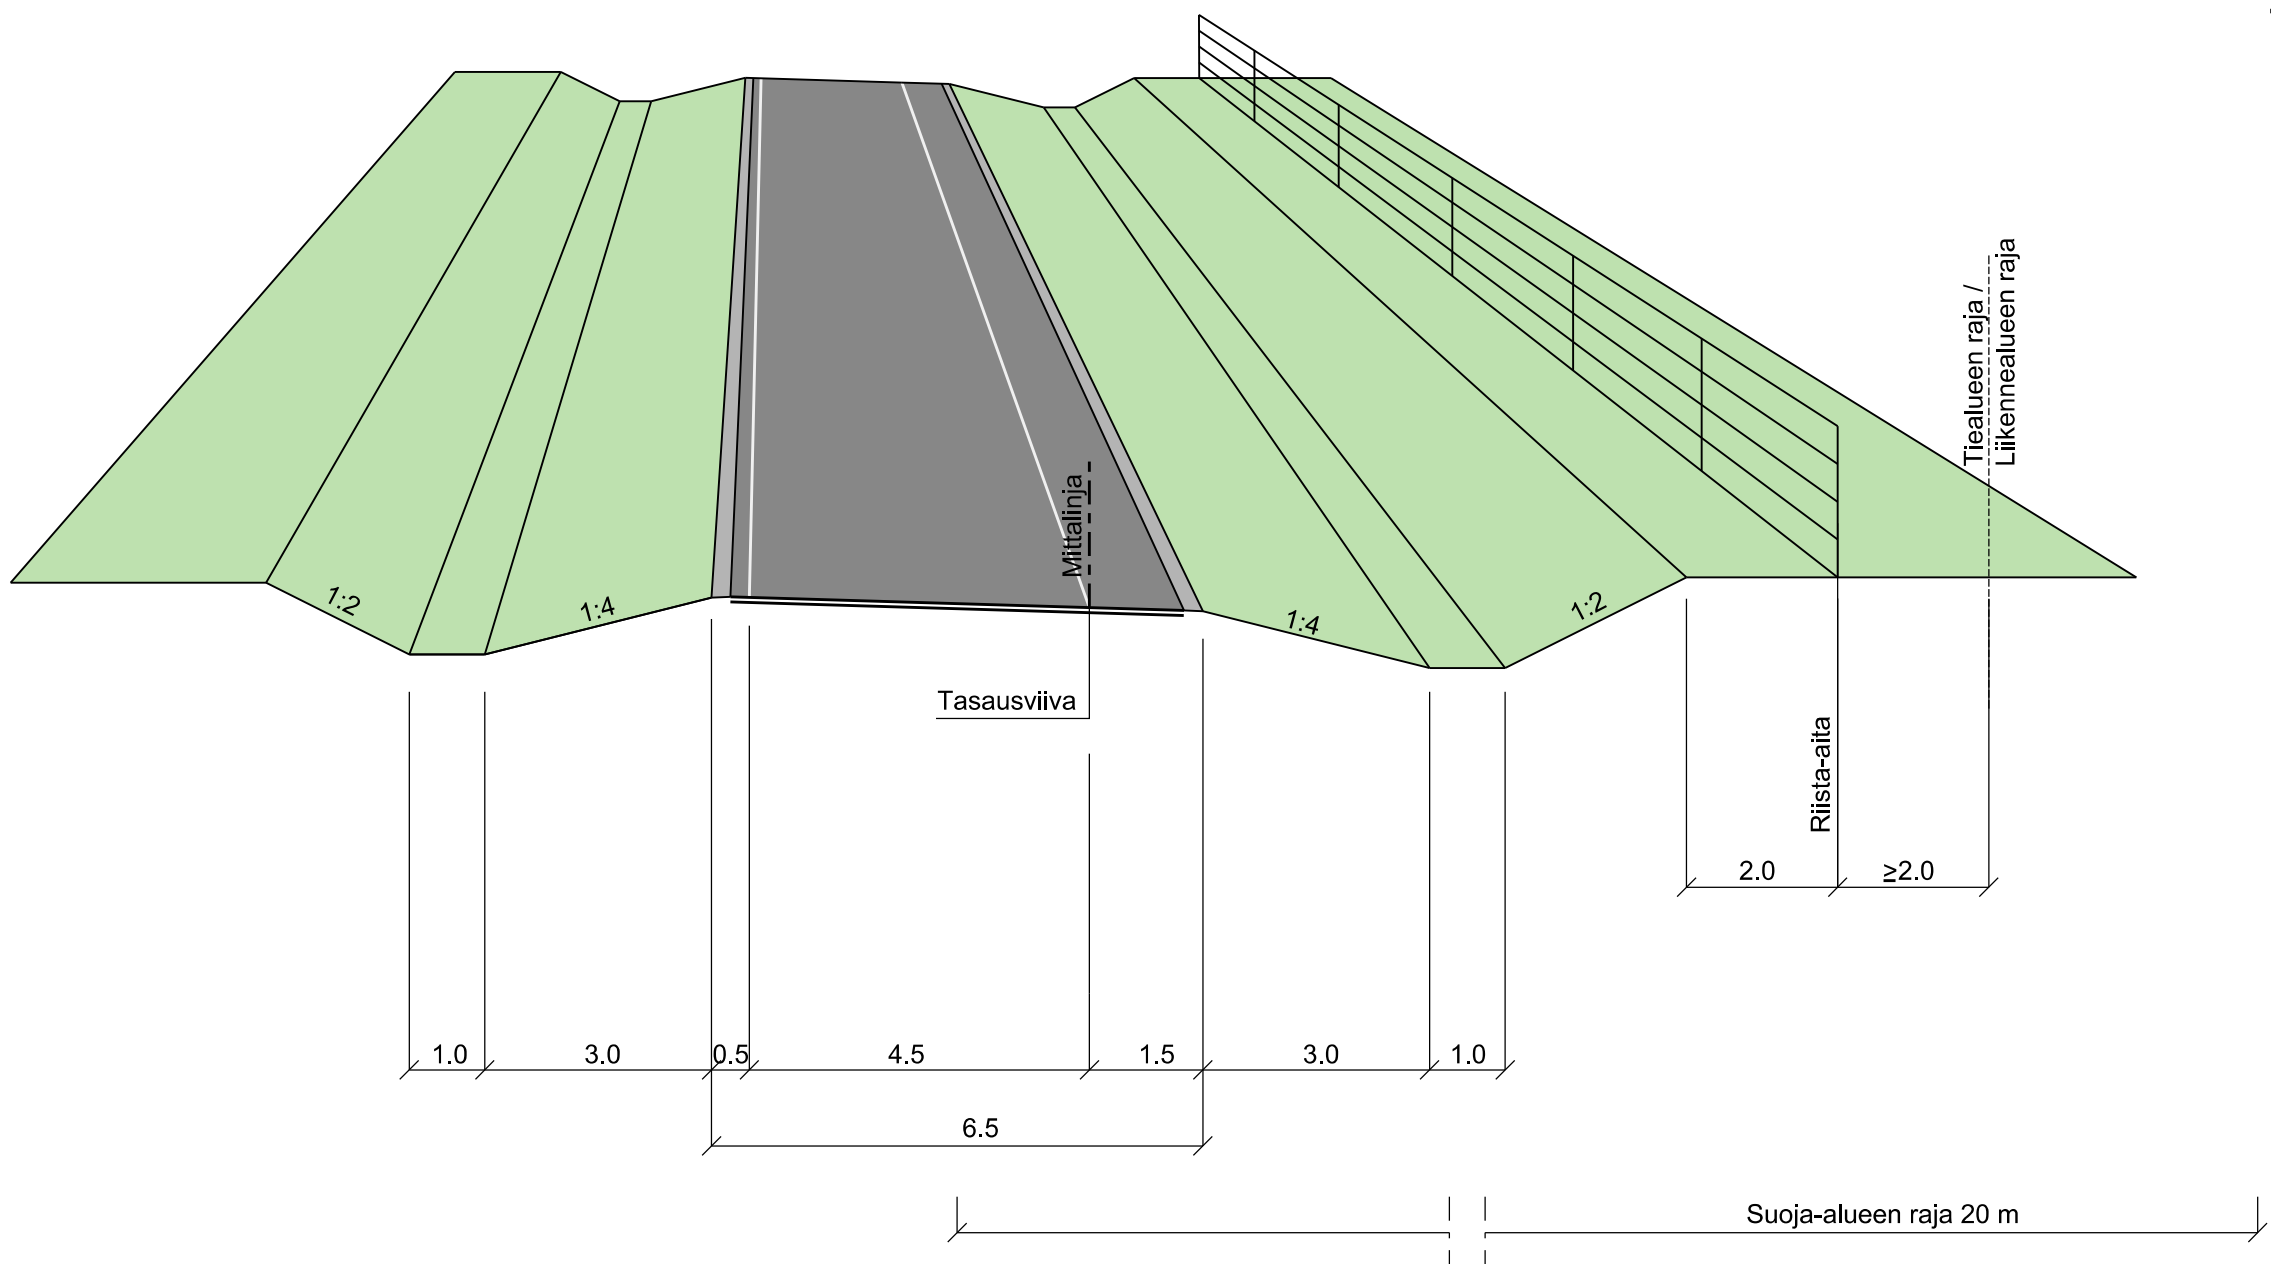


MATALA PENTER

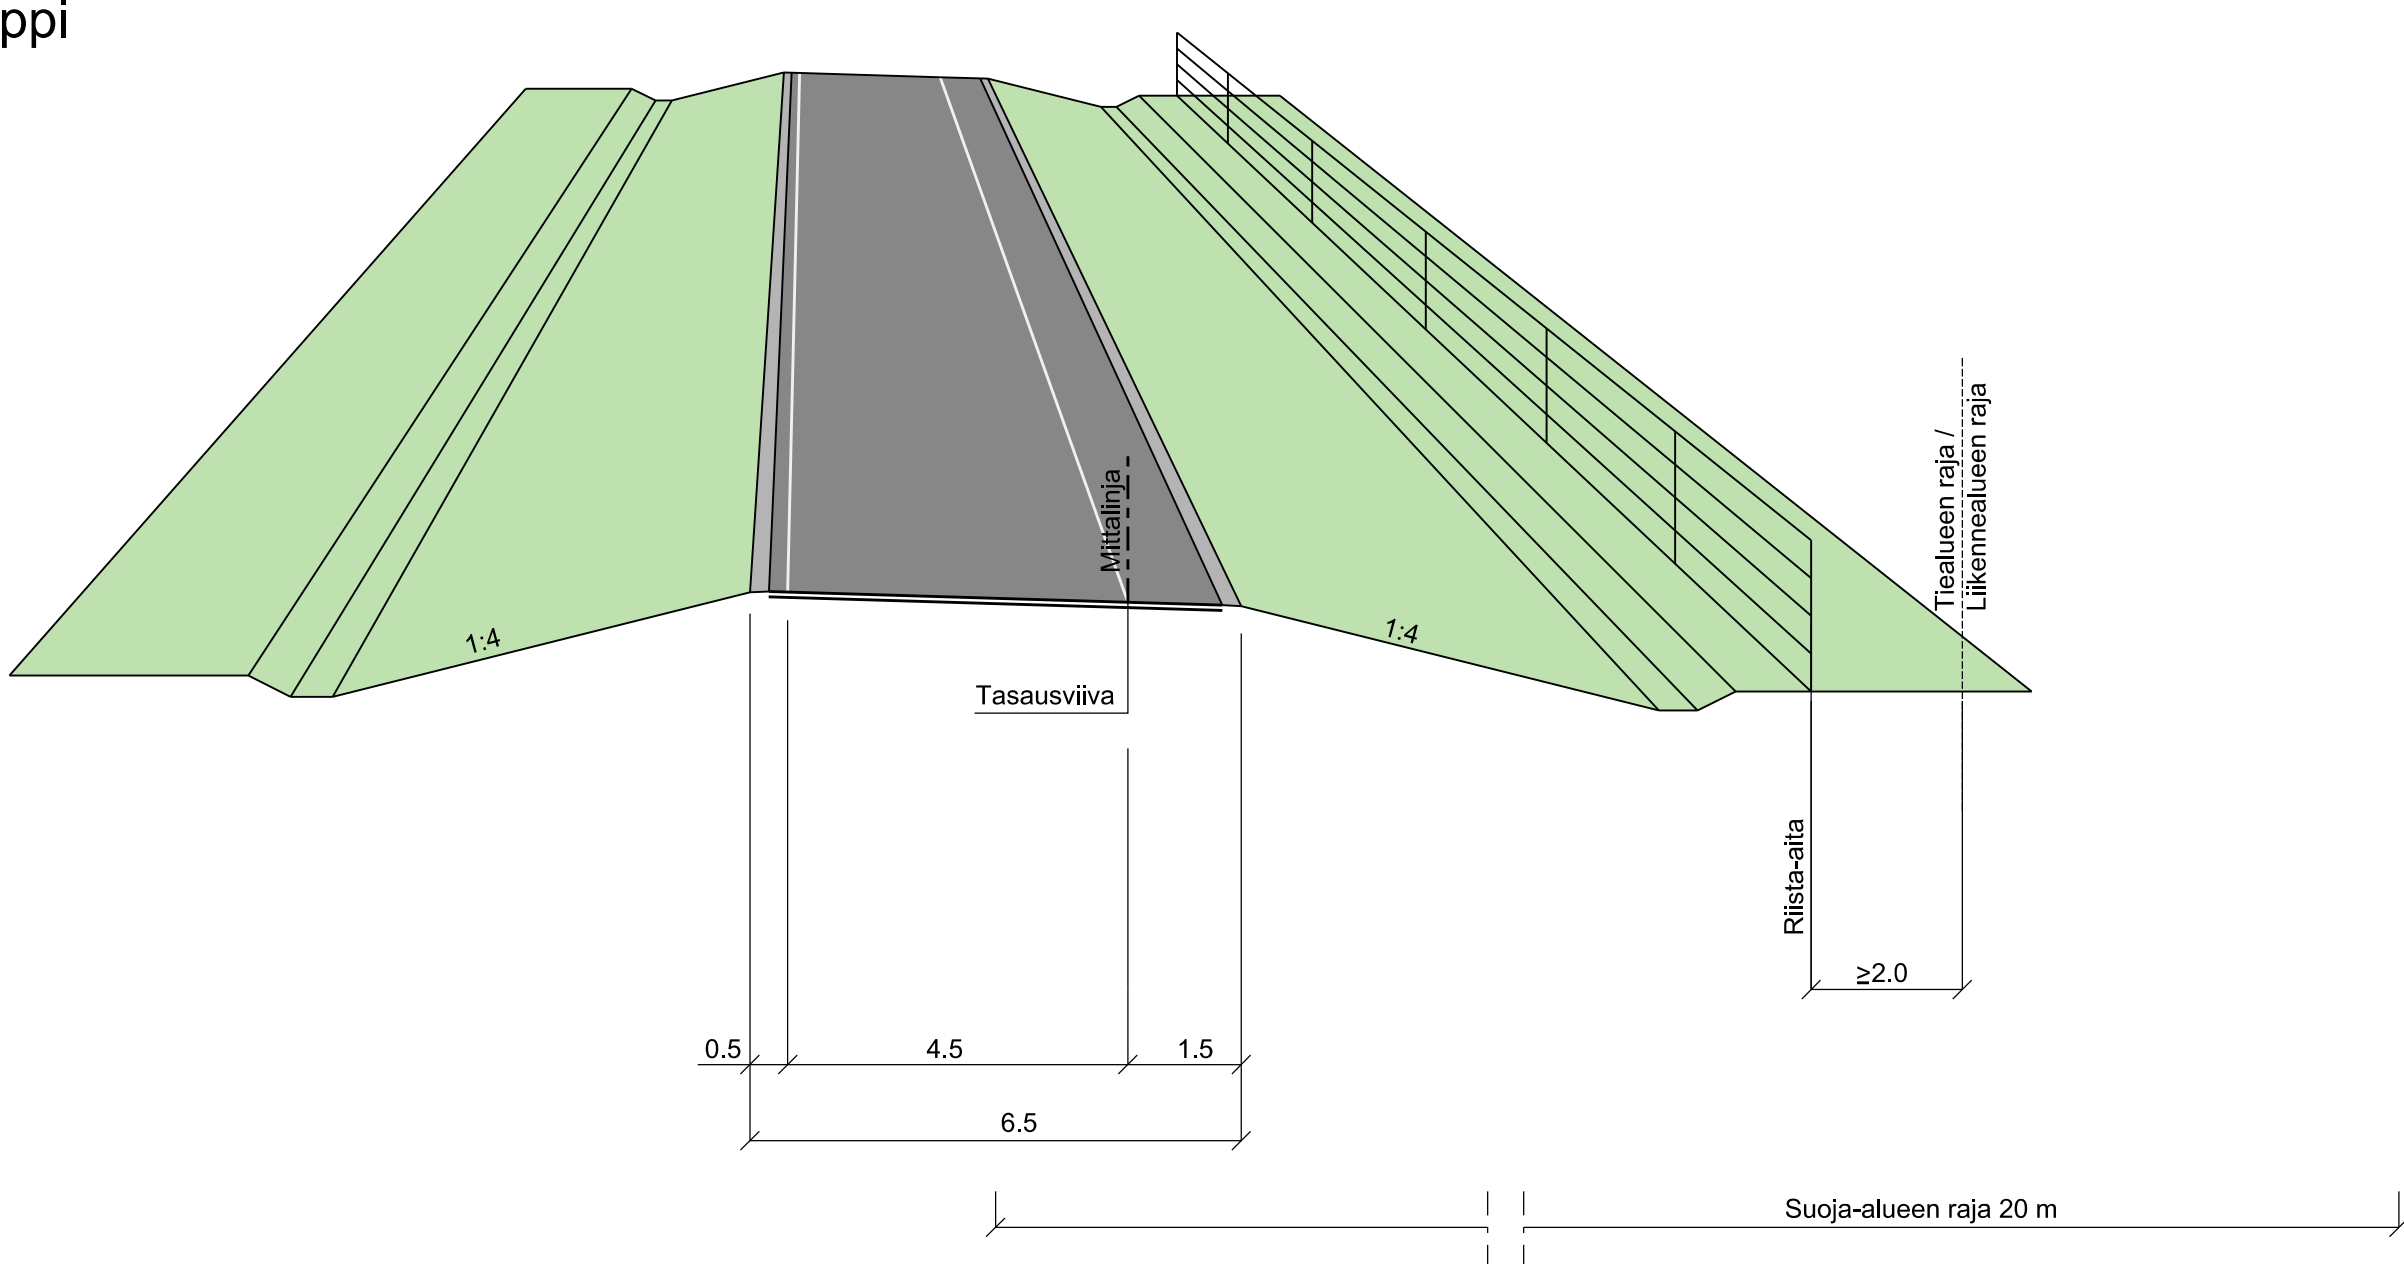


KALLIOLEIKKAUS

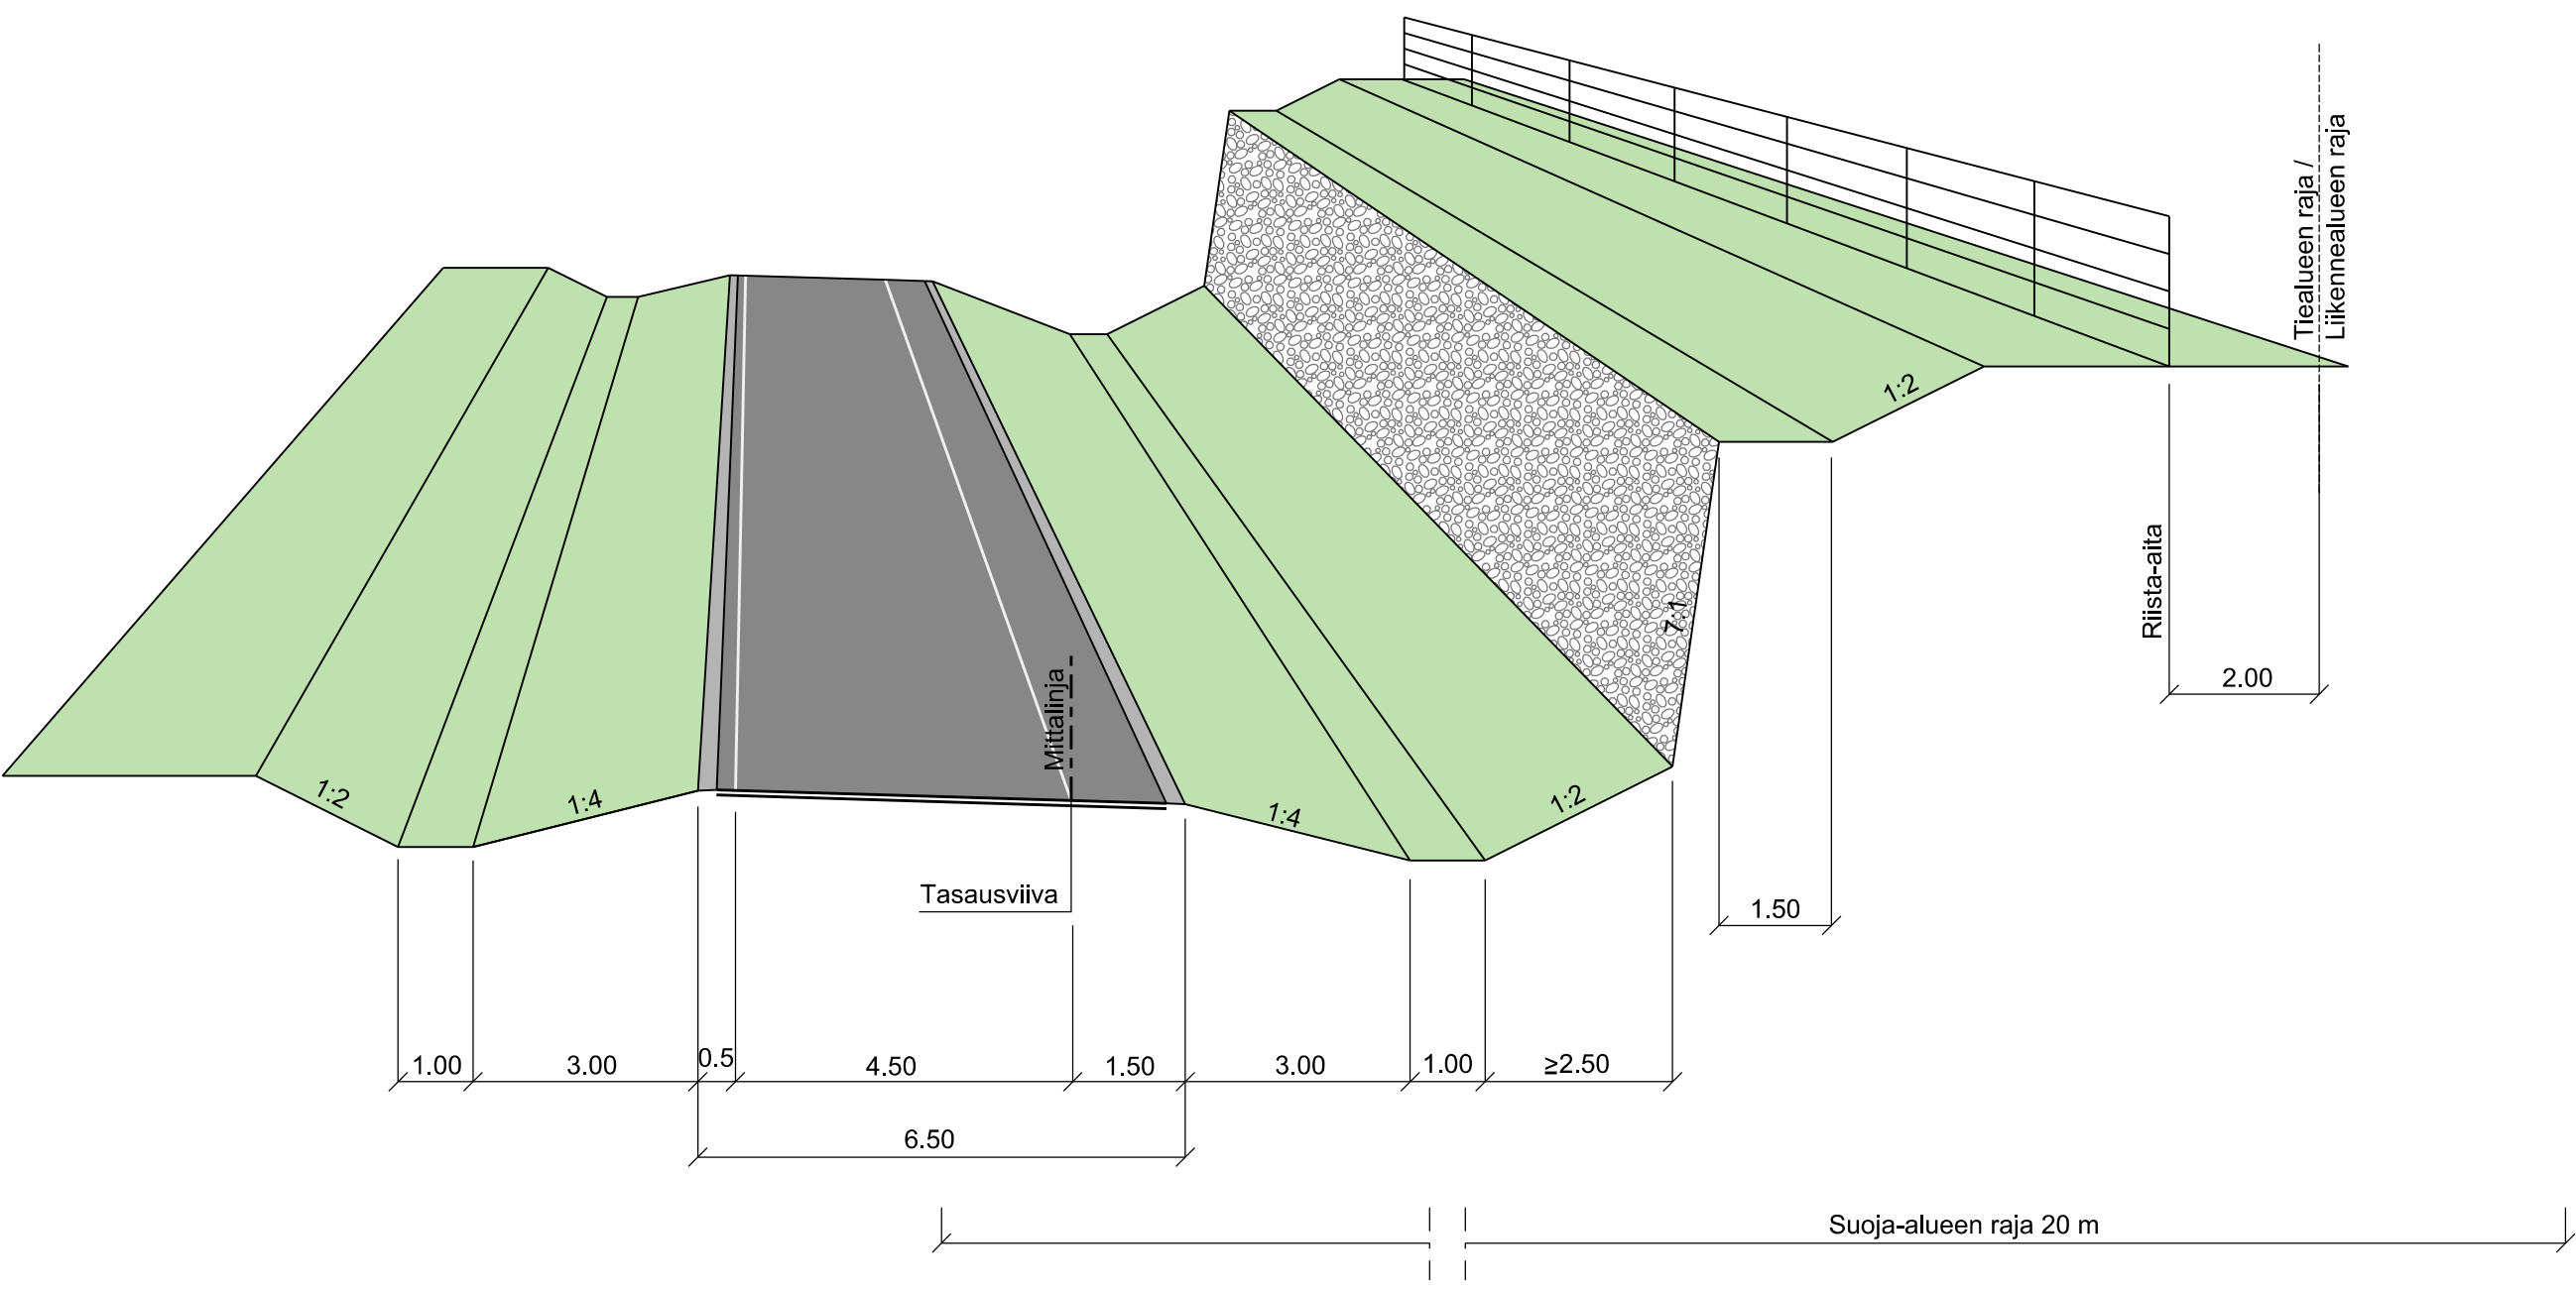

KORKEA PENTER

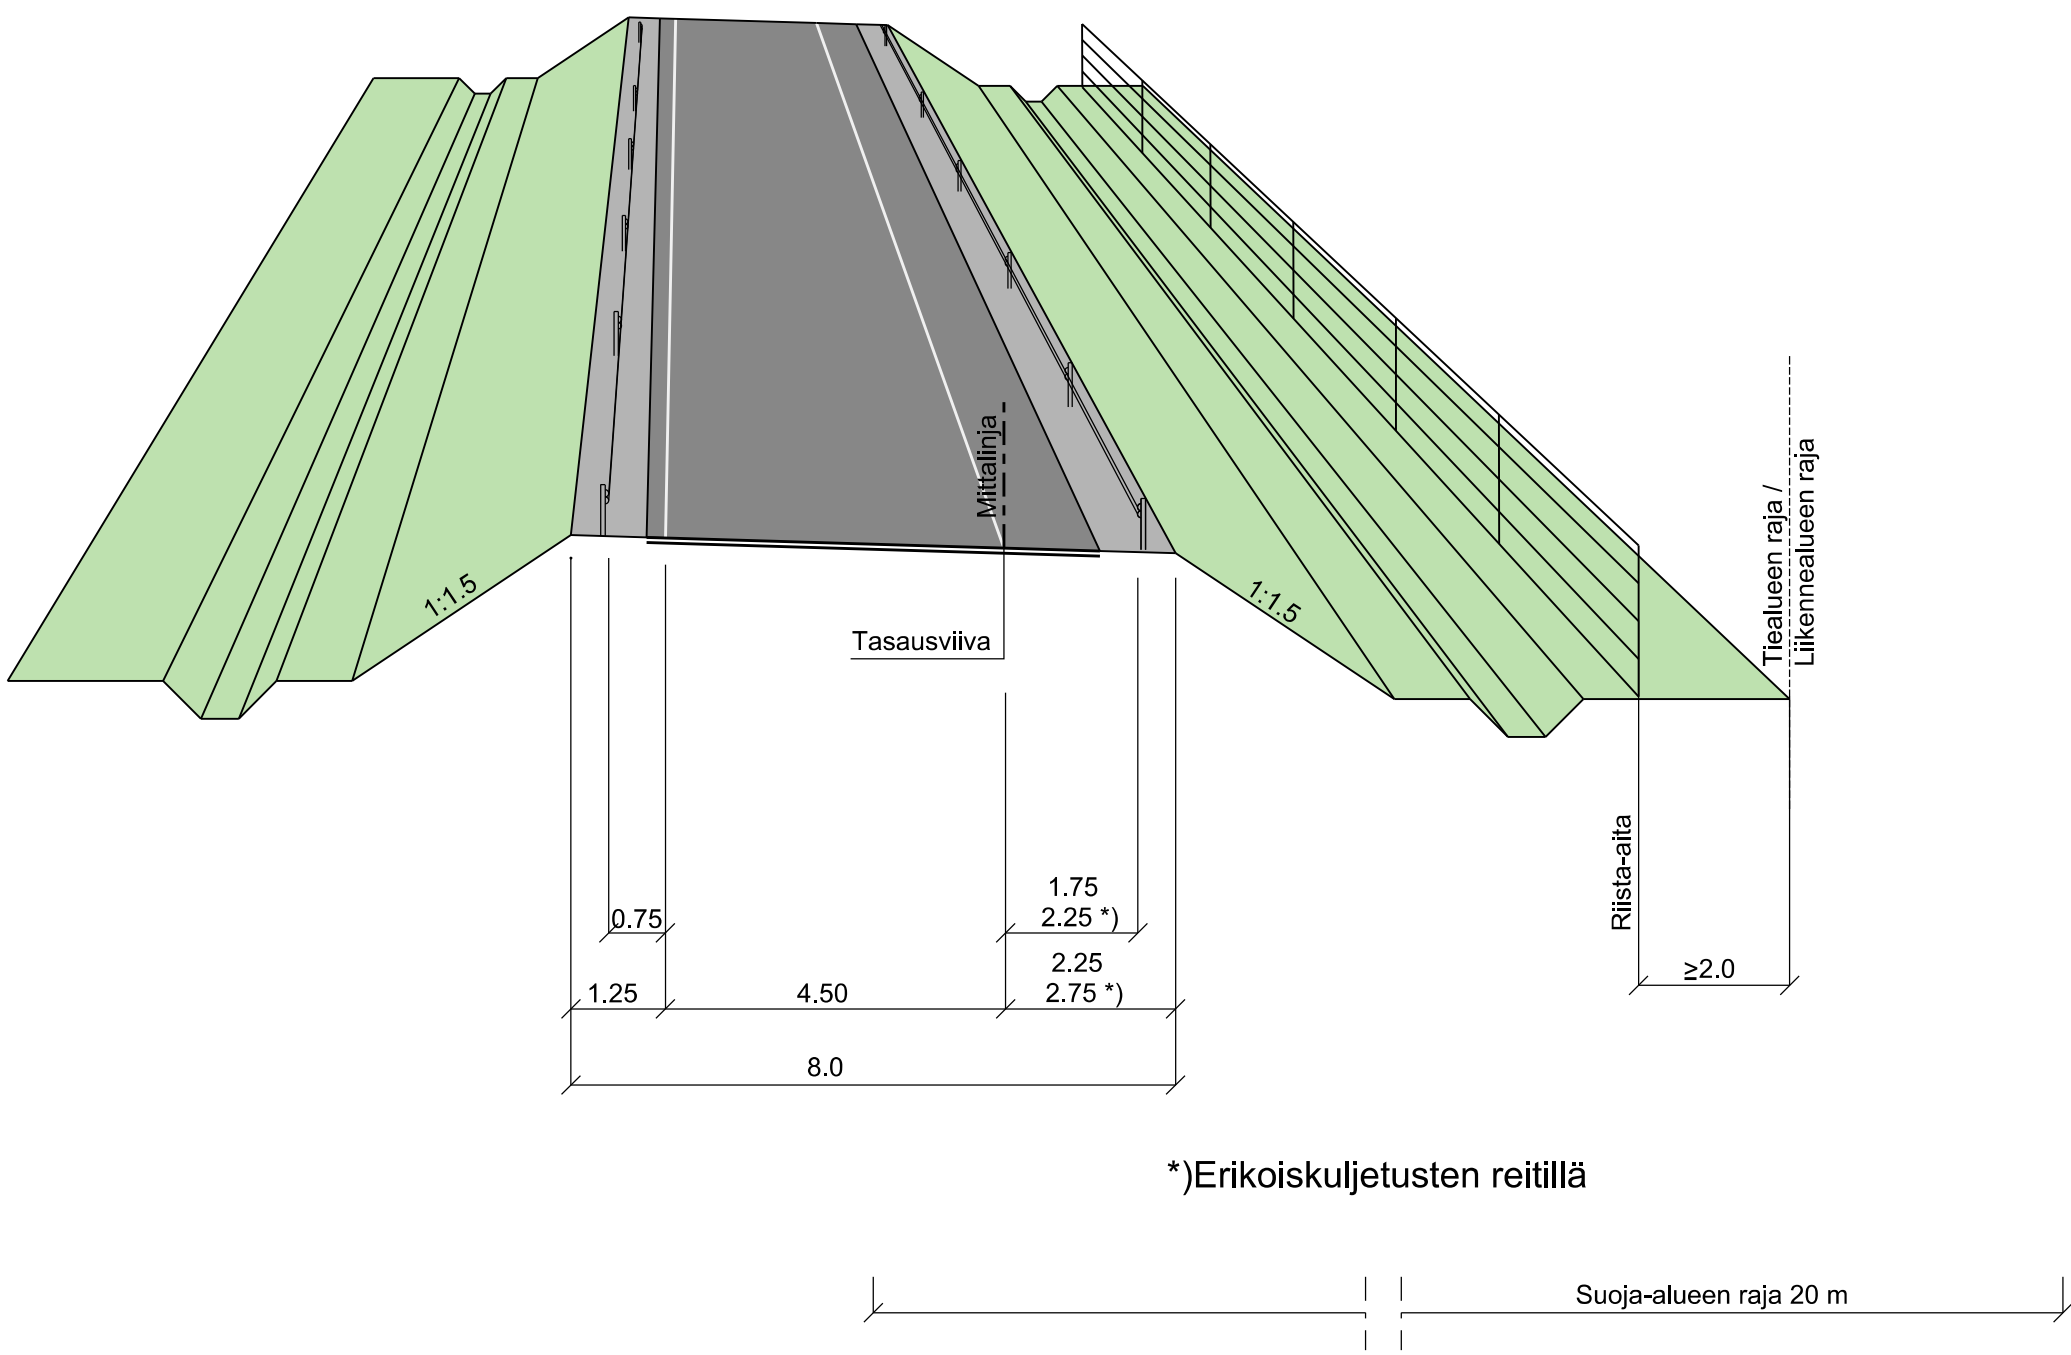

RINNAKKAISET RAMPIT

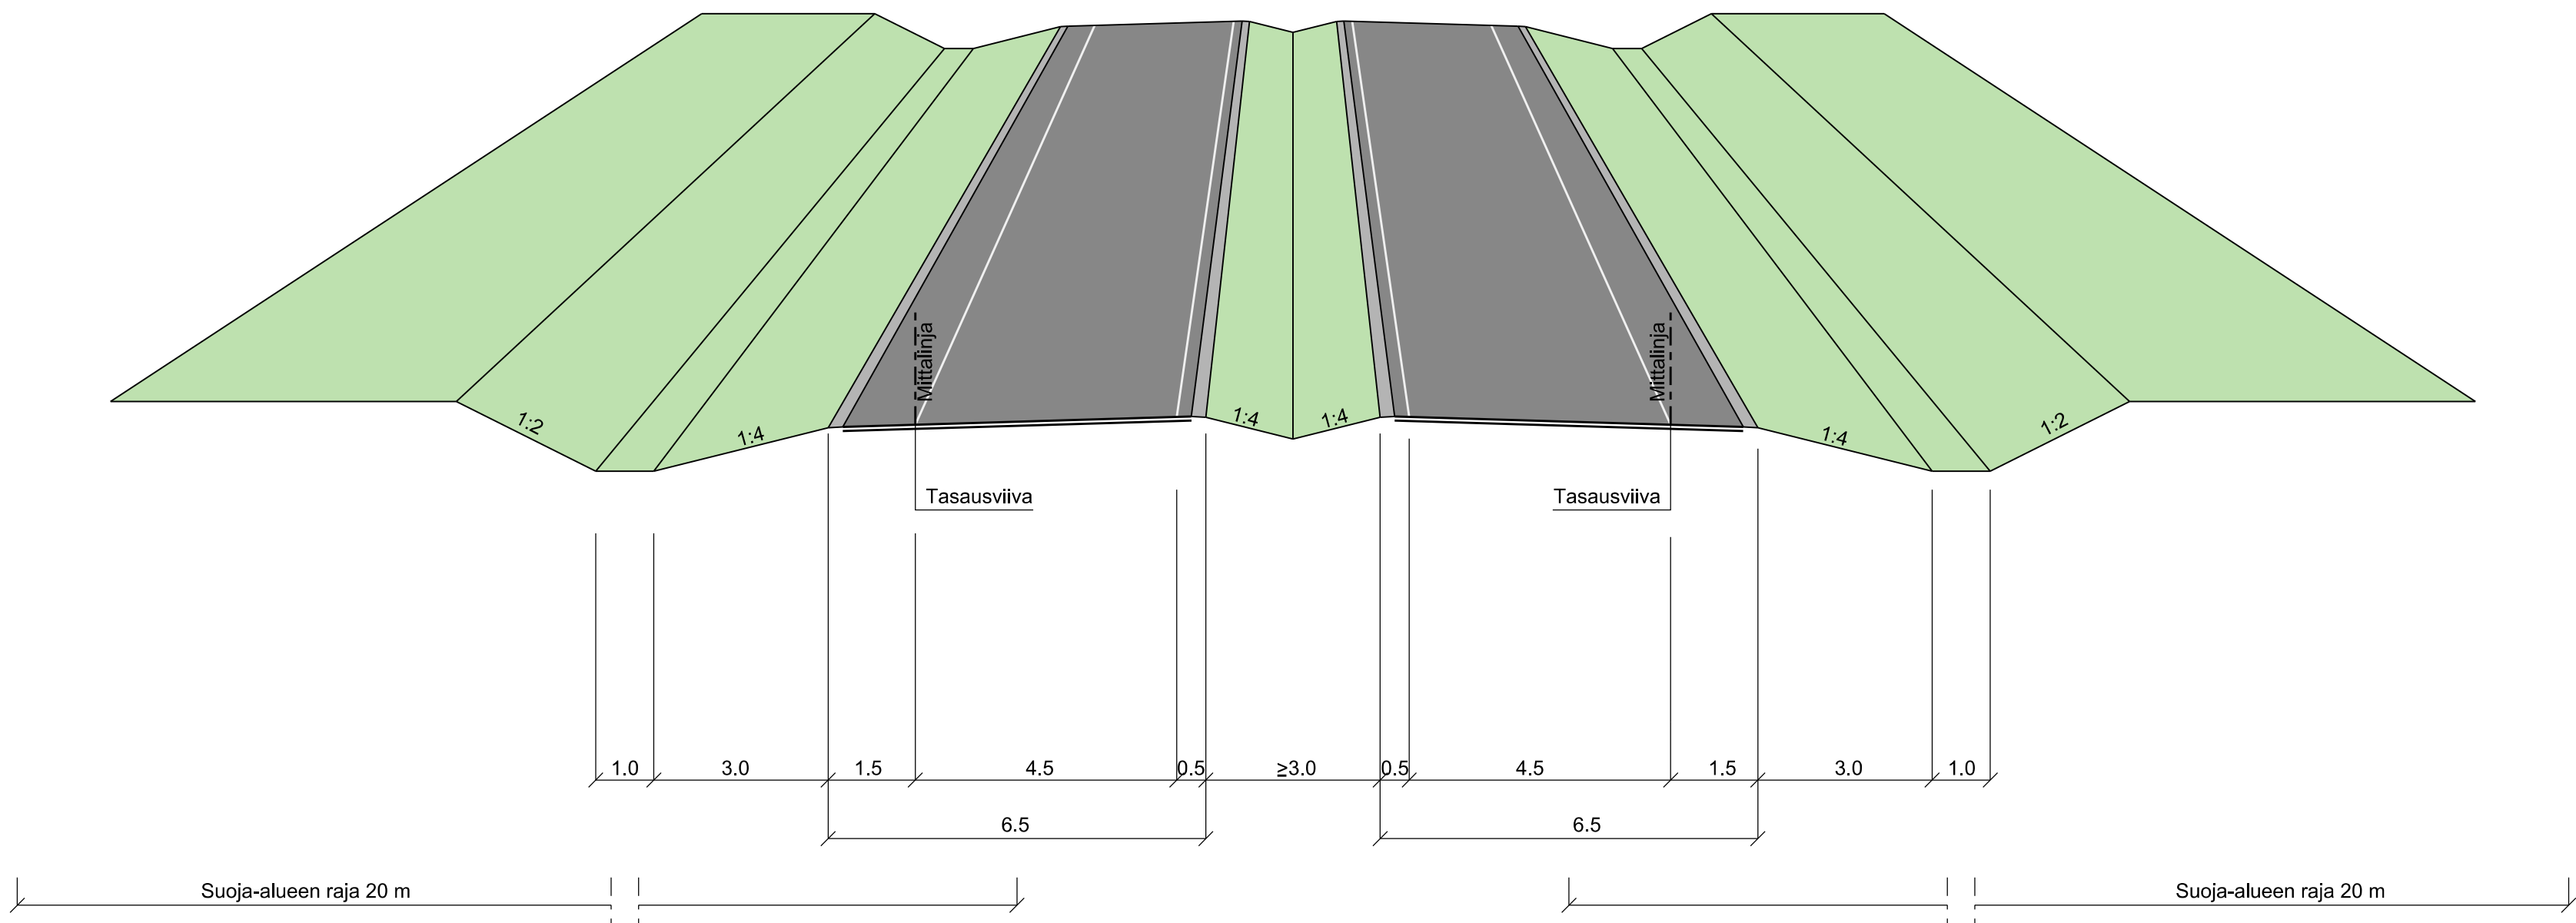

KORKEA PENTER, MELUKAIDE

