


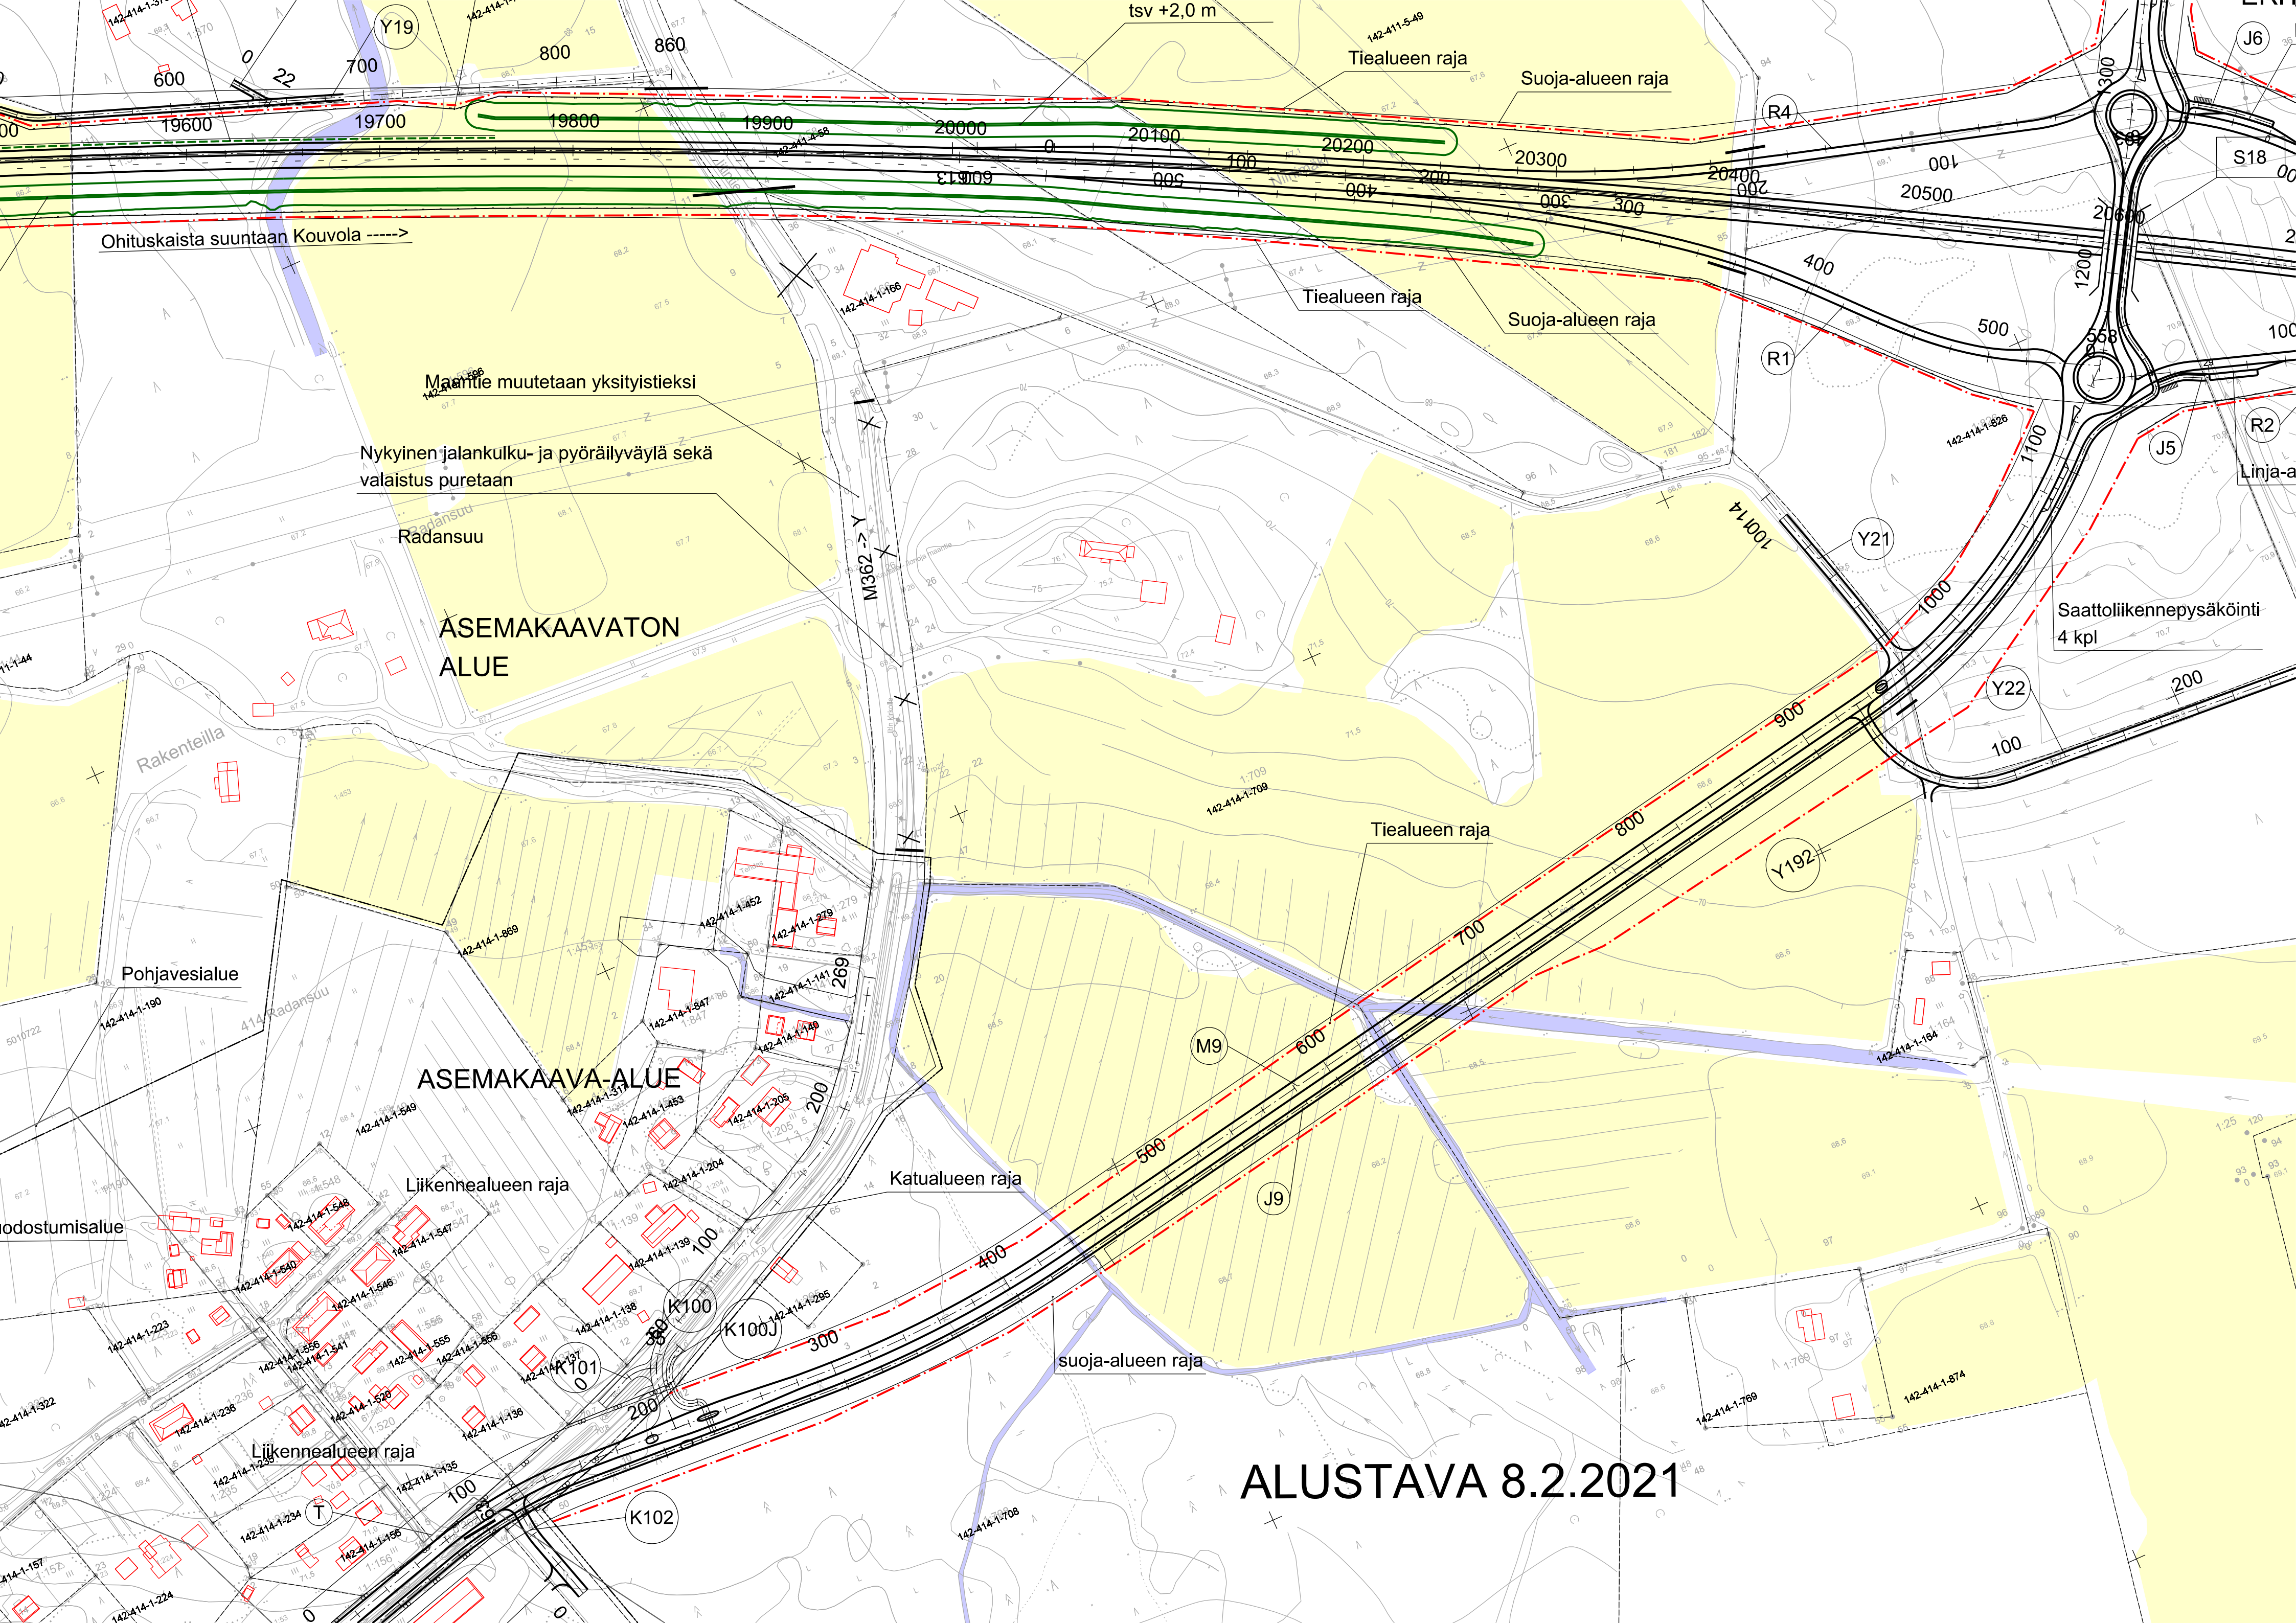

Maantie muutetaan yksityistieksi

Nykyinen jalankulku- ja pyöräilyväylä sekä  
valaistus puretaan

Radansuu

ASEMAKAAVATON  
ALUE

Rakenteilla

Pohjavesialue

ASEMAKAAVA-ALUE

Liikennealueen raja

Katualueen raja

suoja-alueen raja

Tiealueen raja

Suoja-alueen raja

Tiealueen raja

Suoja-alueen raja

Saattoliikennepysäköinti  
4 kpl

ALUSTAVA 8.2.2021