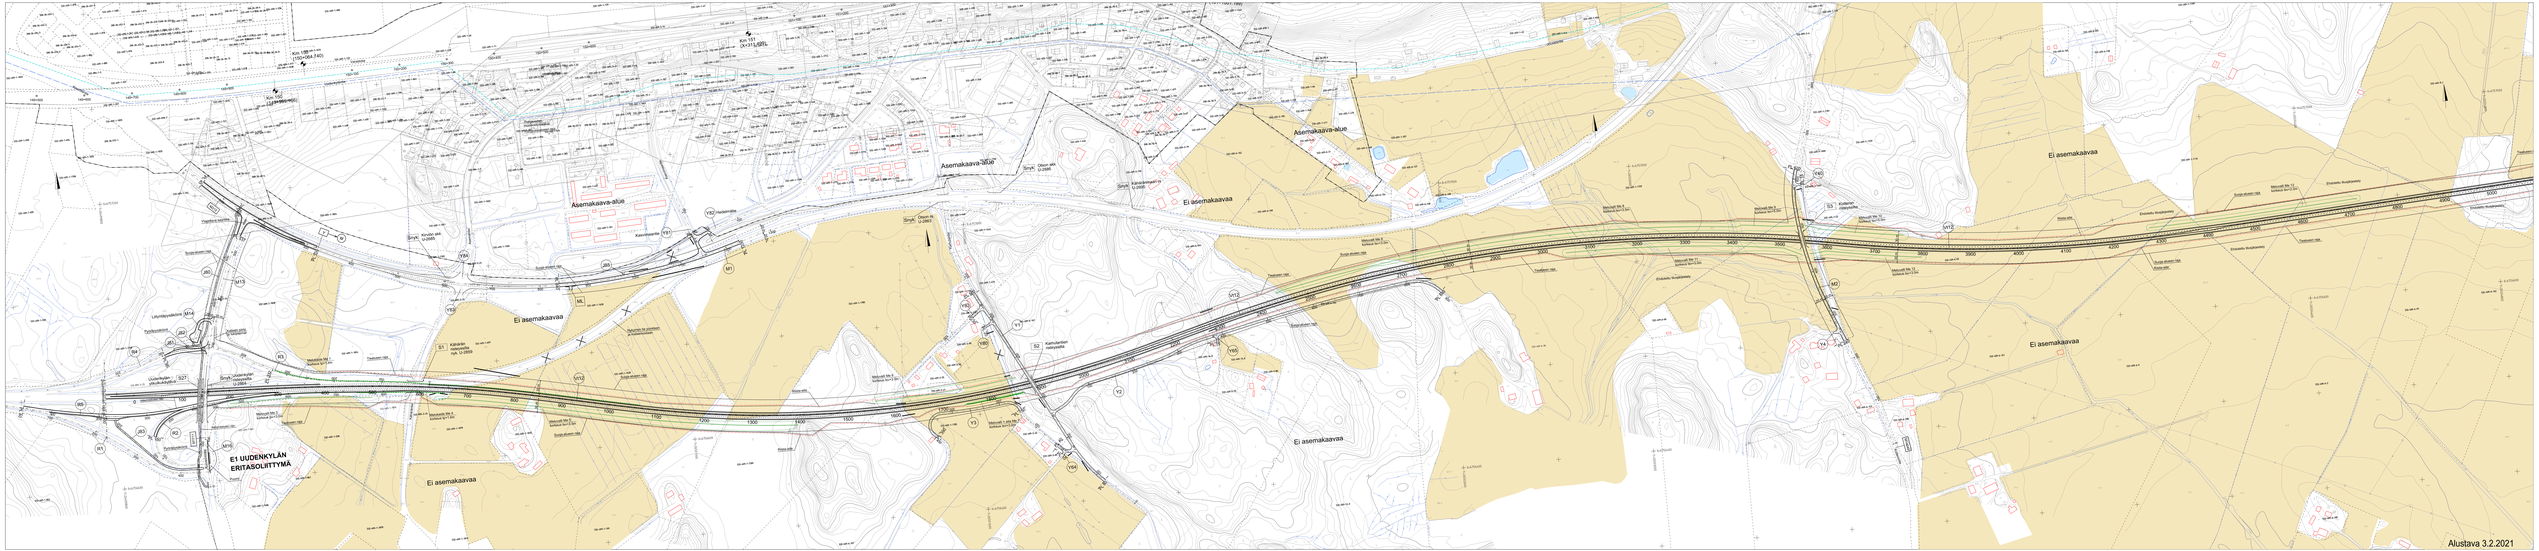
Asemakaava-alue
Ei asemakaavaa
E1 IUDENKYLÄN ERITASOLIITTYMÄ
Alustava 3.2.2021