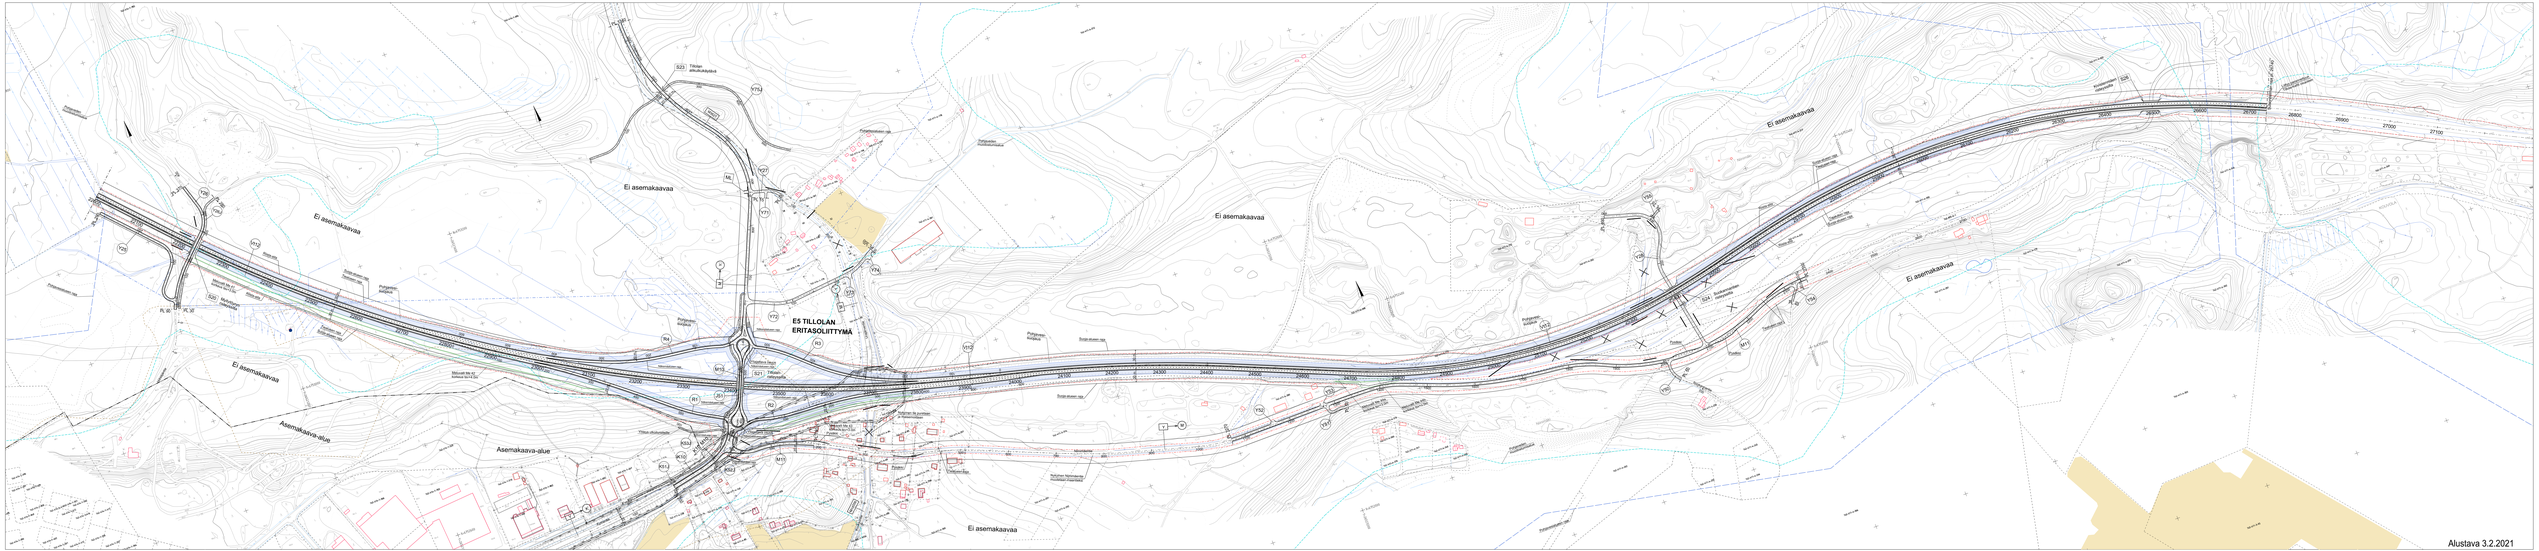
Ei asemakaavaa
Asemakaava-alue
E5 TILLOLAN ERITASOLIITTYMÄ
Alustava 3.2.2021