


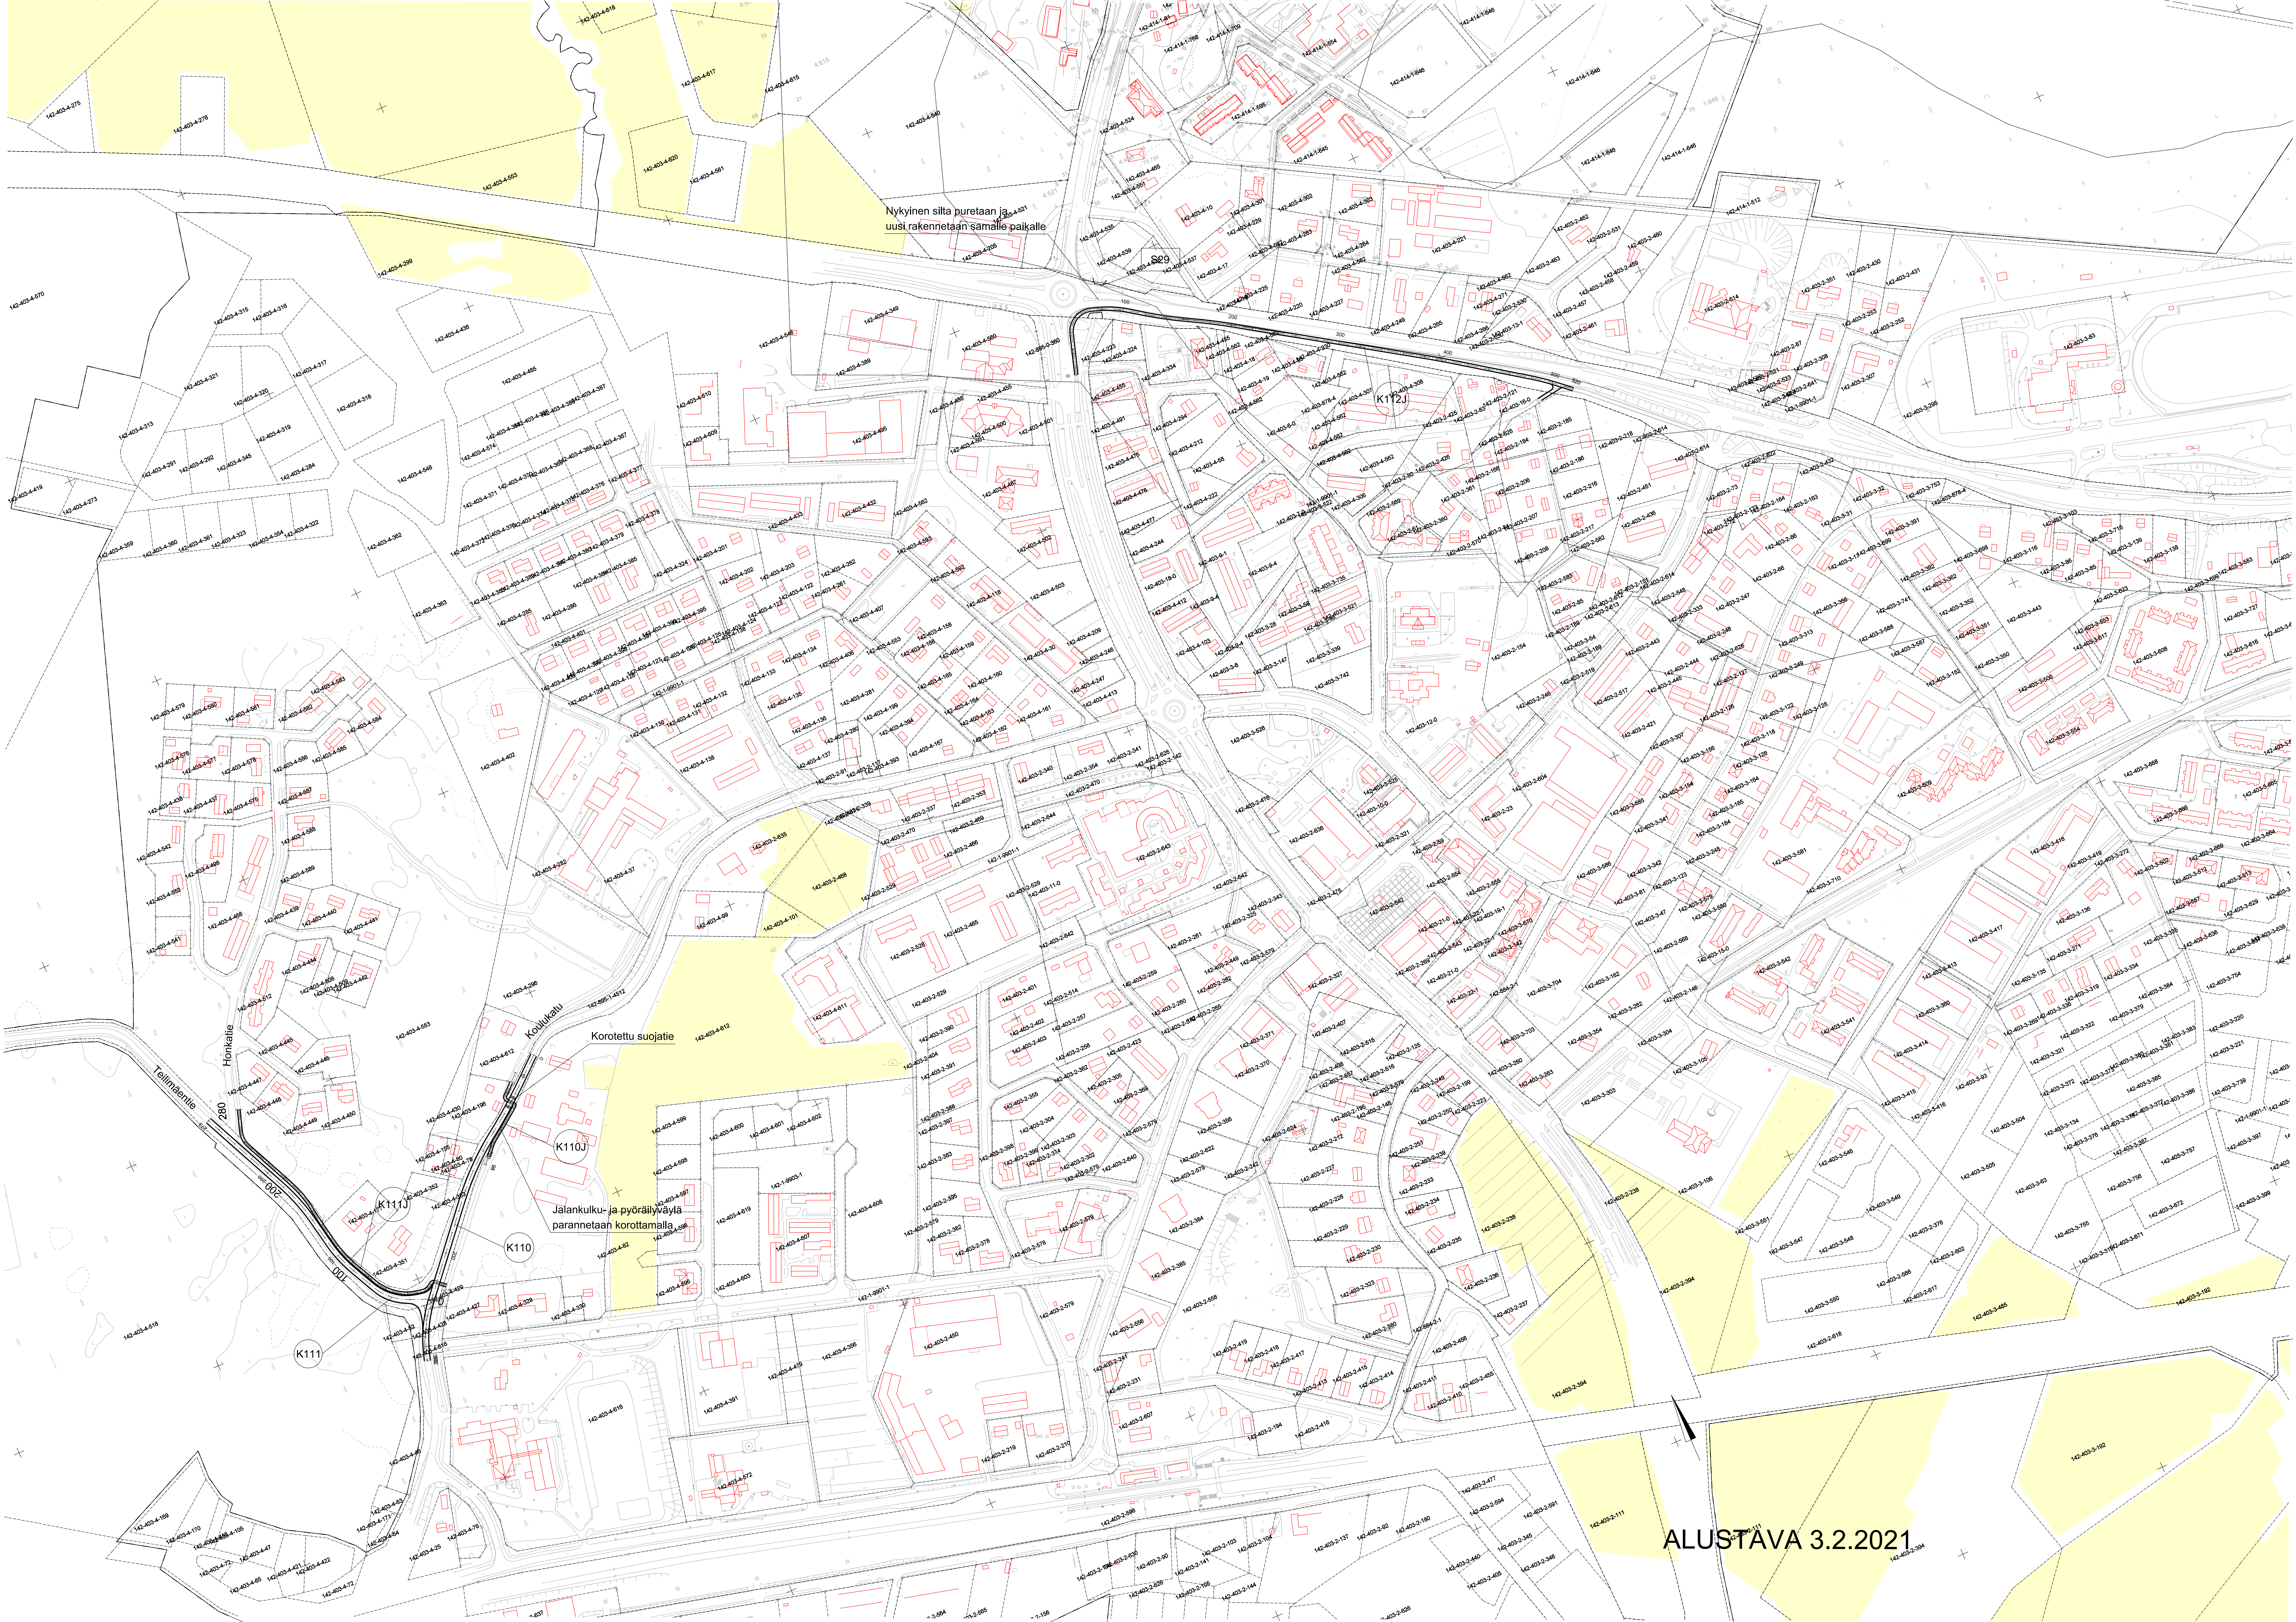

Nykyinen silta puretaan ja
uusi rakennetaan samalle paikalle

Sg

K112

Korotettu suojaite

Jalankuulu- ja pyöräilyväylä
parannetaan korottamalla

ALUSTAVA 3.2.2021