
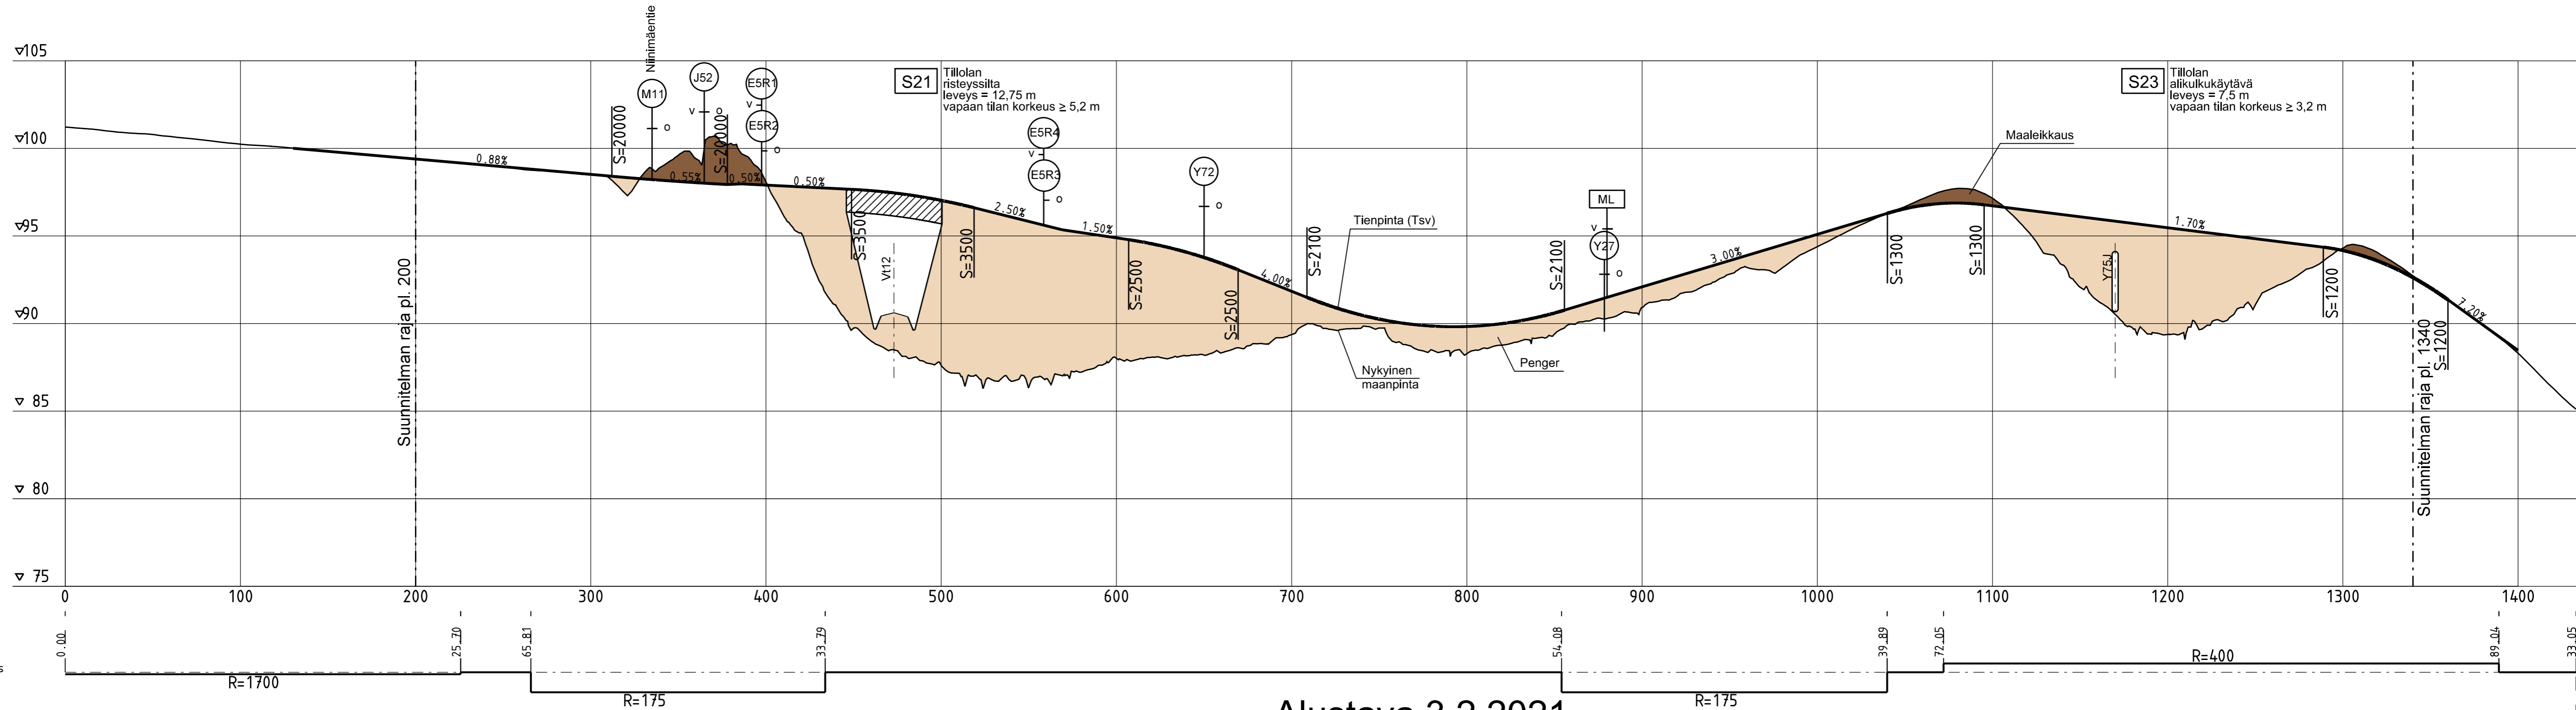


Peruspoikkileikkaus

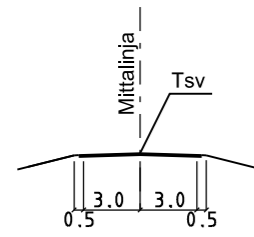

Alustava 3.2.2021

Merkki	Muutos	Pvm	Suunn.	Tark.	Koordinaattijärjestelmä	Valtatien 12 parantaminen välillä Uusikylä-Tillola, Lahti ja Iitti Tiesuunnitelma			
	Elinkeino-, liikenne- ja ympäristökeskus				ETRS-GK26				
Pvm	A. Elf	X. X	I. Puustinen		Korkeusjärjestelmä	N2000	Pituusleikkaus	Mittakaava	Piiri.nro
xx.xx.xxxx		X. X	X. X		Tiereksteritunnus	12 224 16500 - 231 3460	M10	1:2000/1:200	5T-M10