


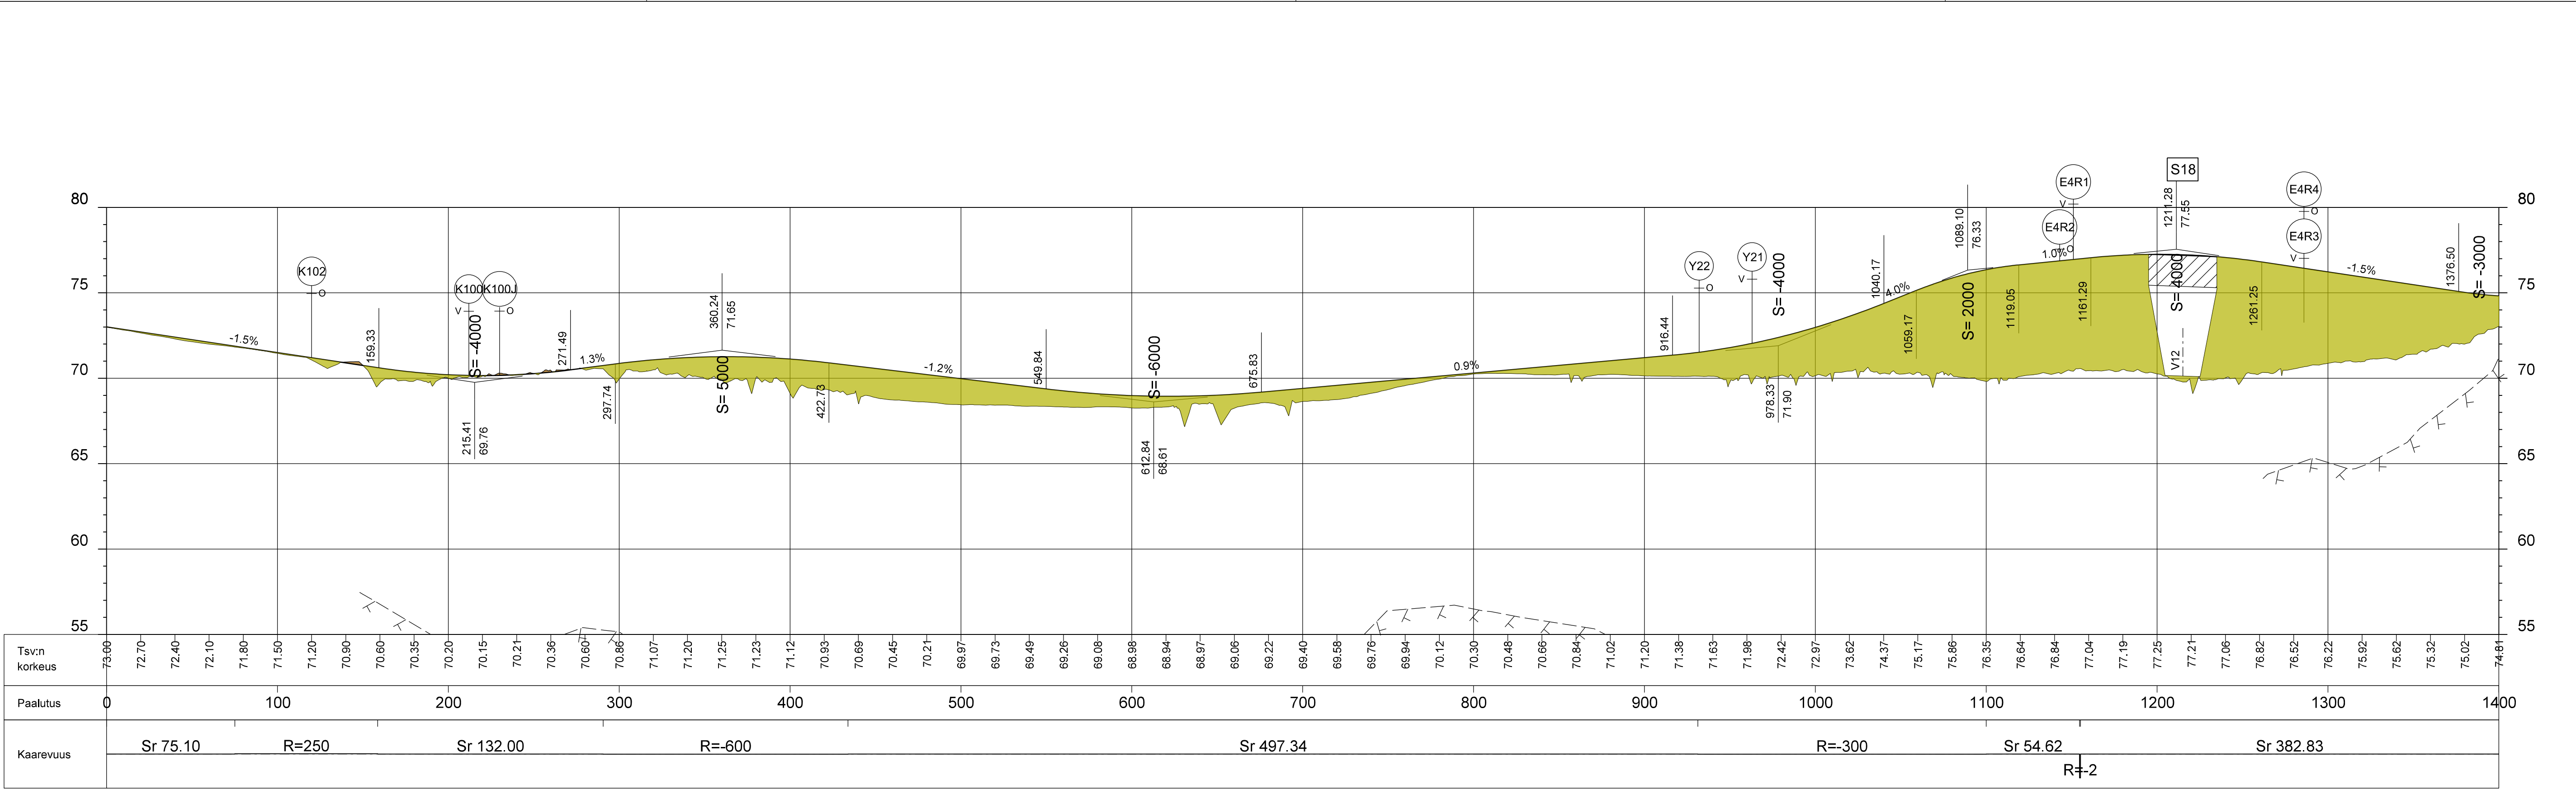

Merkki	Muutos	Pvm	Suunn.	Tark.	Koordinaattijärjestelmä ETRS-GK26		Valtatien 12 parantaminen välillä Uusikylä-Tillola, Lahti ja Iitti		
	Elinkeino-, liikenne- ja ympäristökeskus				Korkeusjärjestelmä N2000		Tiesuunnitelma		
Pvm	A. Elf	M. Erjo	I. Puustinen		Tierekisteritunnus		Pituusleikkaus	Mittakaava	Piir.nro
xx.xx.xxxx		X. X	X. X		12 224 16500 - 231 3460		M9 plv. 0-1400	1:2000/1:200	5T-M9-1