
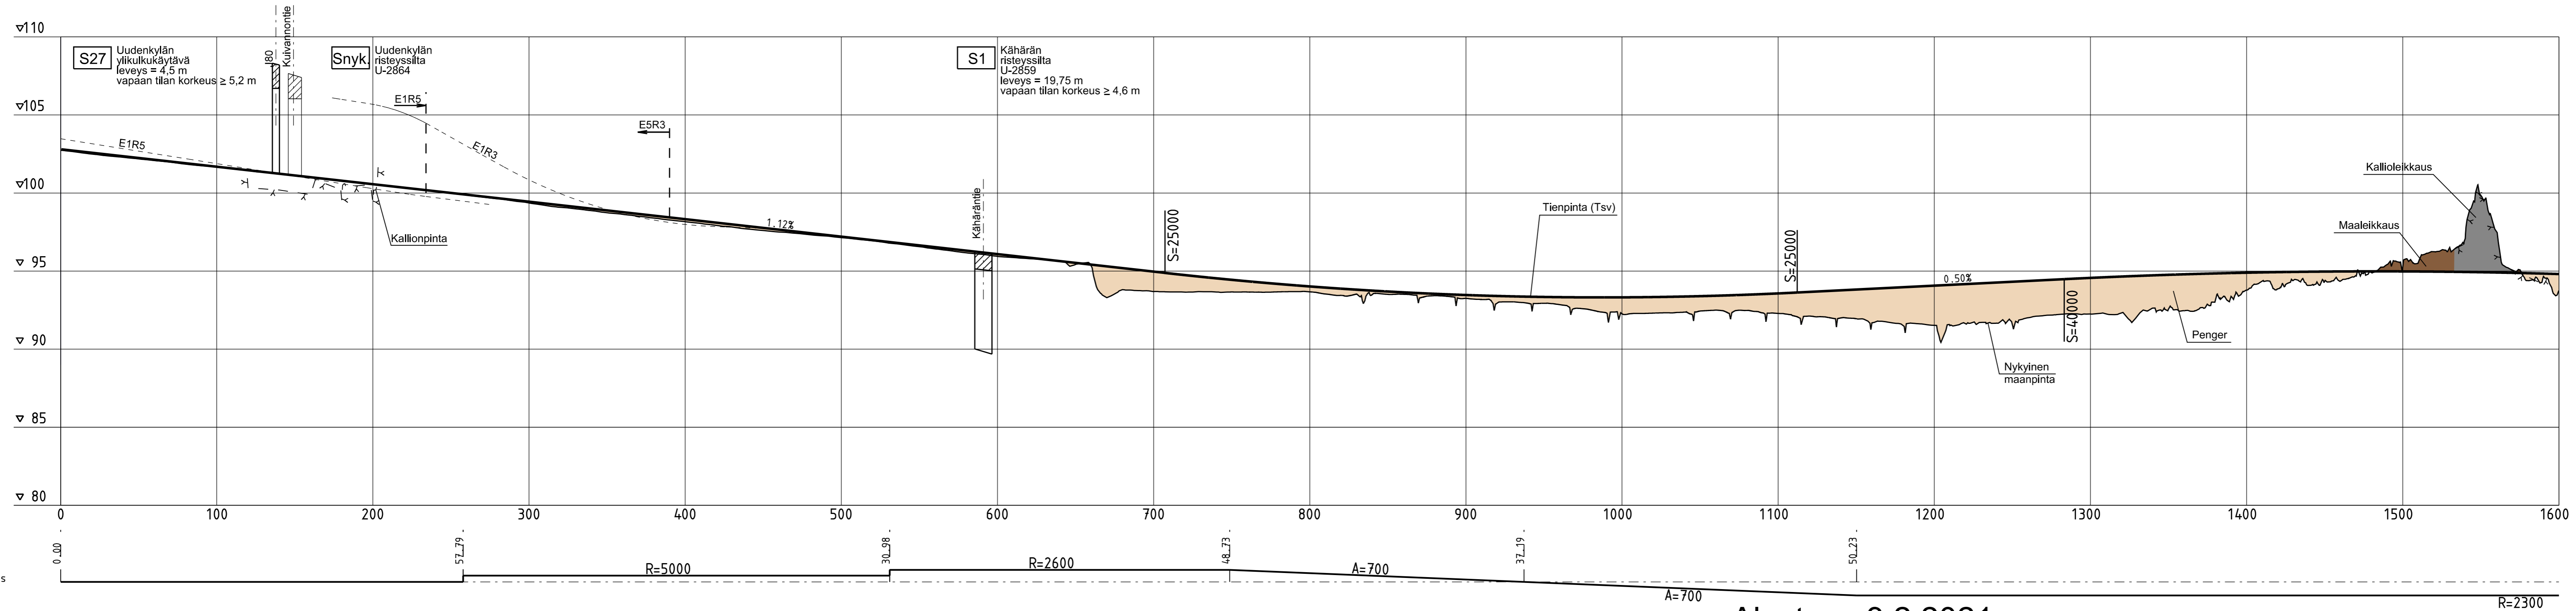


Peruspoikkileikkaus

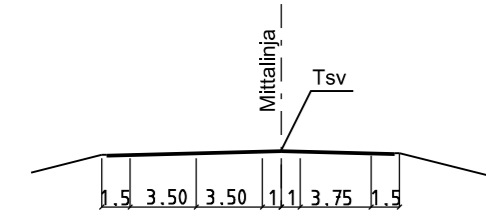

Alustava 3.2.2021

Merkki	Muutos	Pvm	Suunn.	Tark.	Koordinaattijärjestelmä	ETRS-GK26	Valtatien 12 parantaminen välillä Uusikylä-Tillola, Lahti ja litti Tiesuunnitelma		
					Korkeusjärjestelmä	N2000			
Pvm	A, Elf	X, X	I, Puustinen		Tieroksterilunus	12 224 16500 - 231 3460	Pituusleikkaus	Mittakaava	Piiri.nro
xxxx,xxxx		X, X	X, X				Vt12 plv. 0-1600	1:2000/1:200	5T-1