


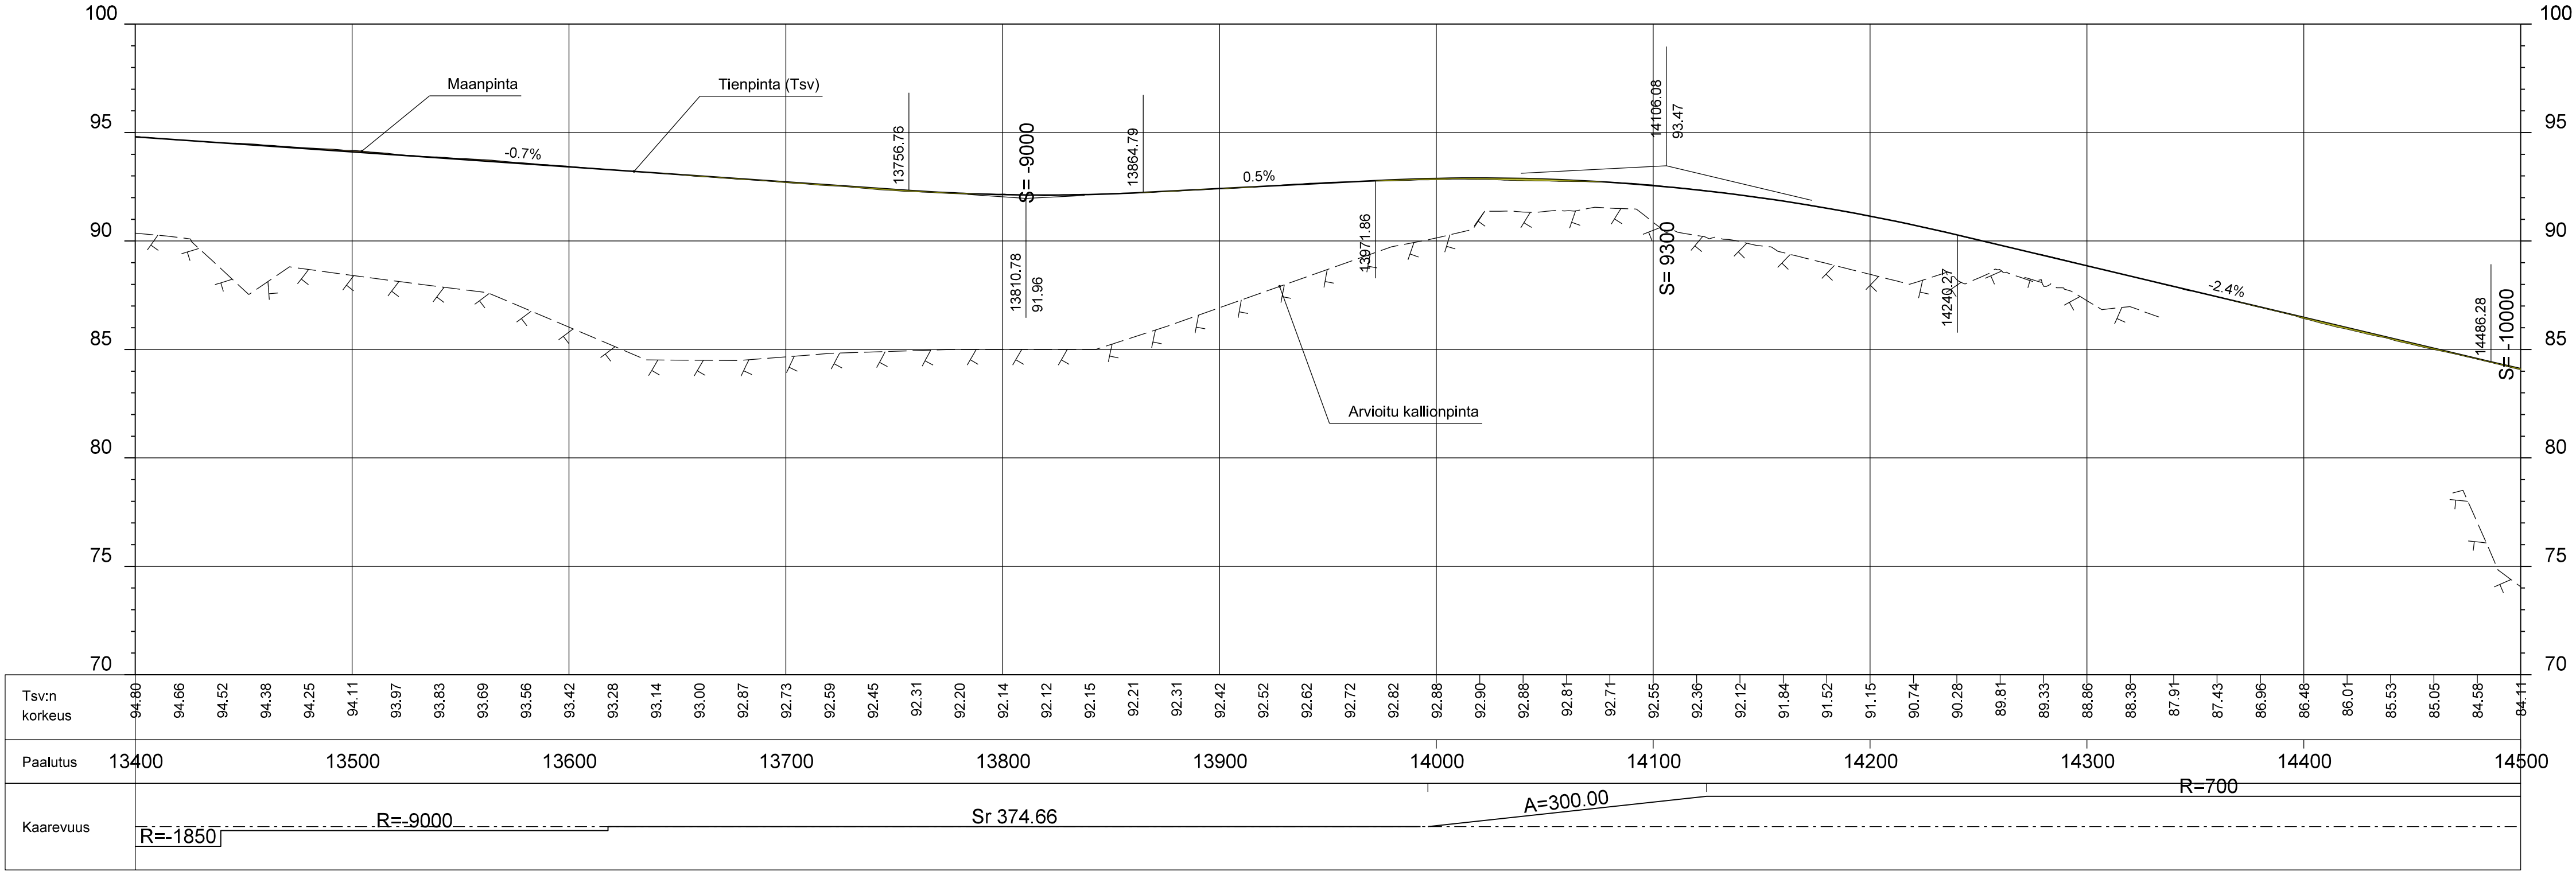

Merkki	Muutos	Pvm	Suunn.	Tark.	Koordinaattijärjestelmä	Valtatien 12 parantaminen välillä Uusikylä-Tillola, Lahti ja Iitti		
	Elinkeino-, liikenne- ja ympäristökeskus				ETRS-GK26	Tiesuunnitelma		
Pvm	A. Elf	M. Erjo	I. Puustinen		N2000	Pituusleikkaus	Mittakaava	Piir.nro
xx.xx.xxxx		X. X	X. X		Tiireksteritunnus	Vt12 plv. 13400-14500	1:2000/1:200	5T-9
					12 224 16500 - 231 3460			