
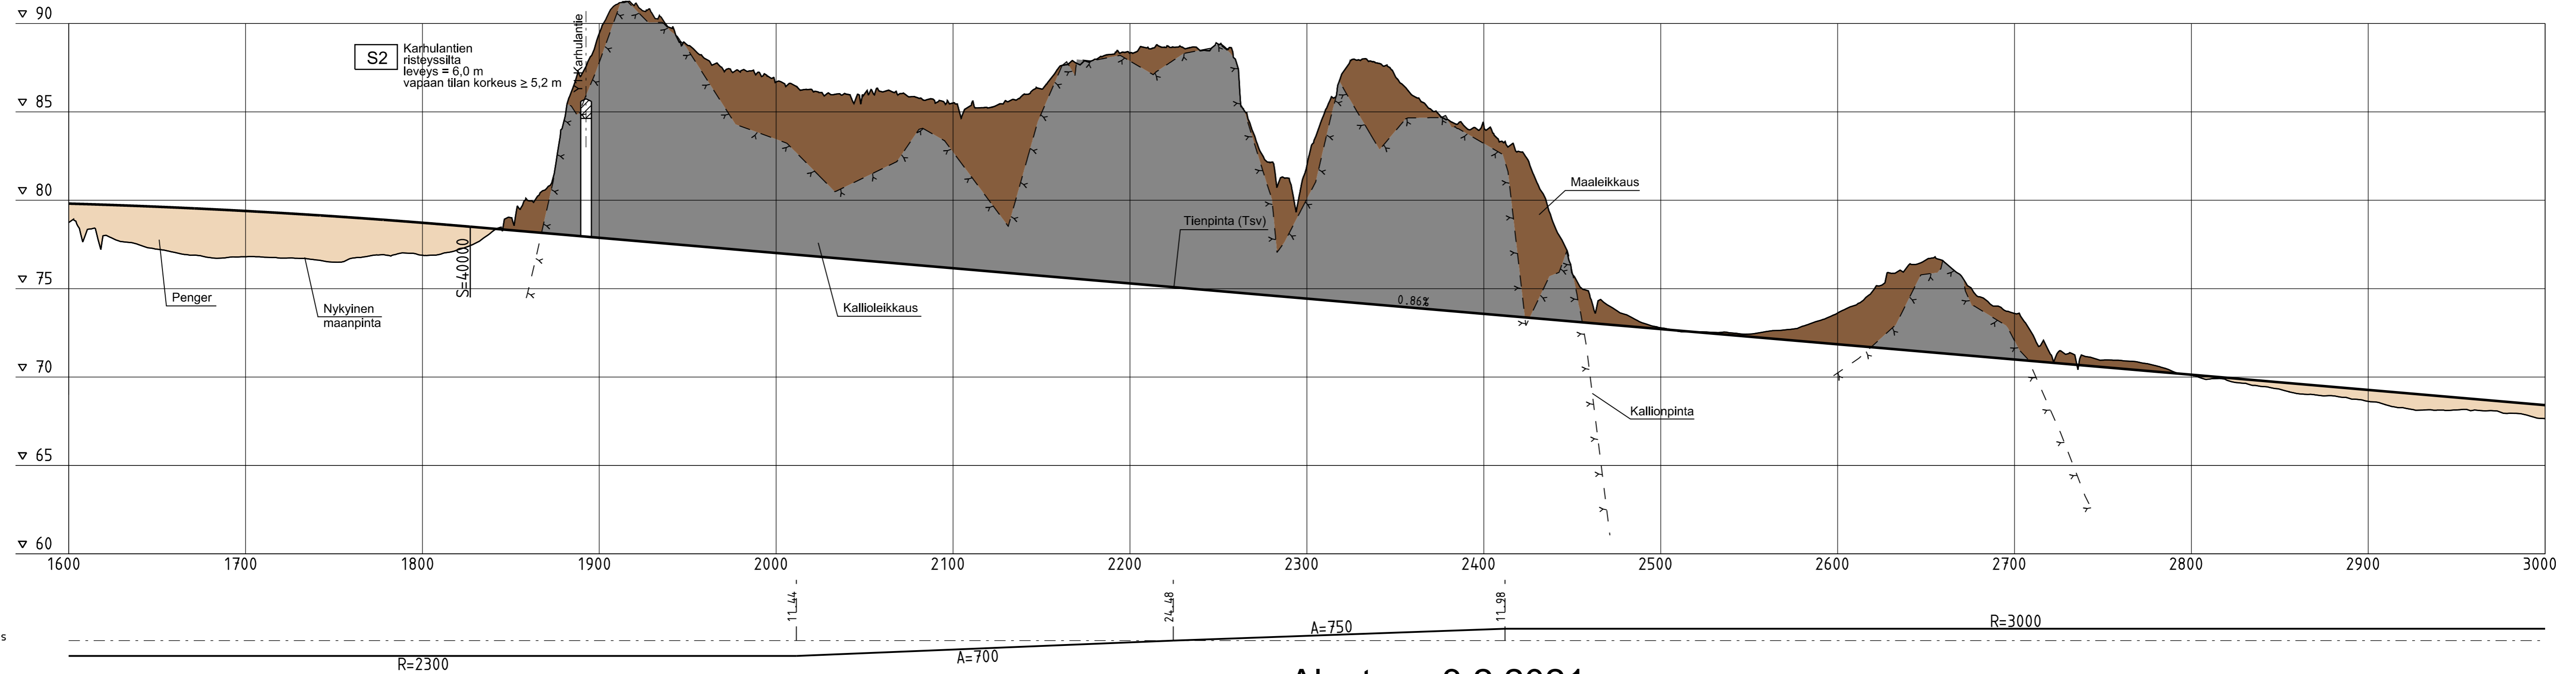


Peruspoikkileikkaus

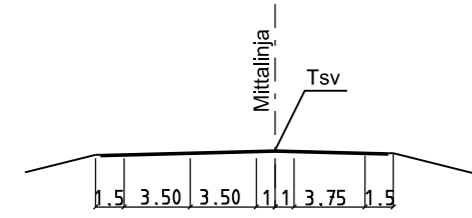

Alustava 3.2.2021

Kaarevuus  
100/R

Merkki	Muutos	Pvm	Suunn.	Tark.	Koordinaattijärjestelmä	Valtatie 12 parantaminen välillä Uusikylä-Tillola, Lahti ja Iitti Tiesuunnitelma		
	Elinkeino-, liikenne- ja ympäristökeskus				ETRS-GK26	Valtatie 12 parantaminen välillä Uusikylä-Tillola, Lahti ja Iitti Tiesuunnitelma		
					N2000			
Pvm	A. Elf	X. X	I. Puustinen		Tierekisteritunnus	Pituusleikkaus	Mittakaava	Piir.nro
xx.xx.xxxx		X. X	X. X		12 224 16500 - 231 3460	Vt12 plv. 1600-3000	1:2000/1:200	5T-2