
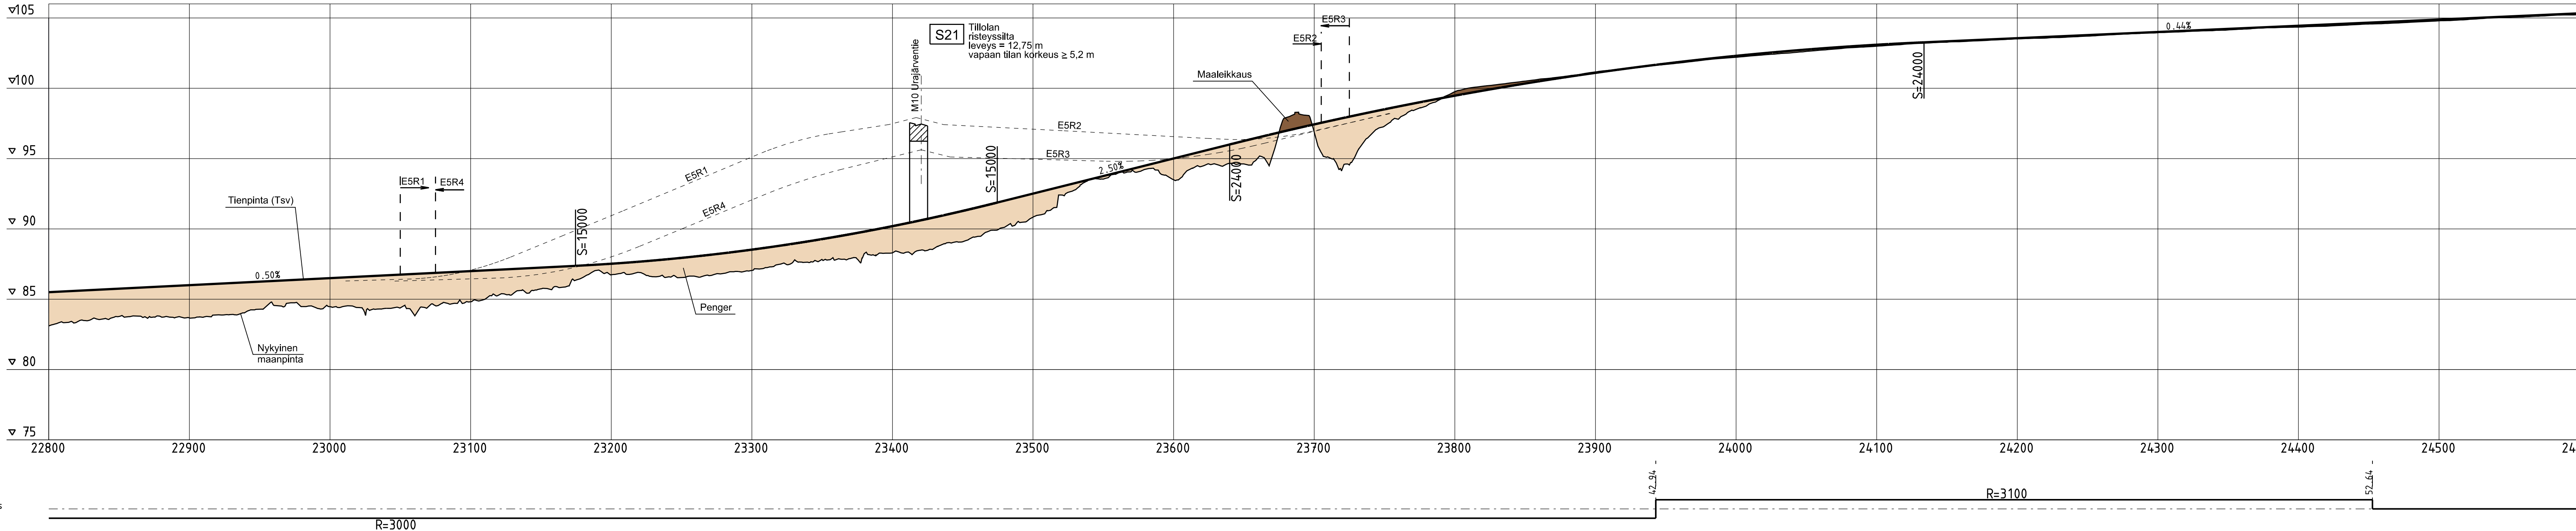


Peruspoikkileikkaus

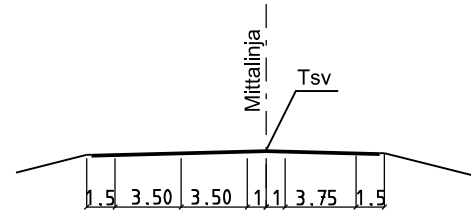

Kaarevuus
100/R

R=3000

Alustava 3.2.2021

Merkki	Muutos			Pvm	Suunn.	Tark.	Koordinaattijärjestelmä ETRS-GK26	Valtatien 12 parantaminen välillä Uusikylä-Tillola, Lahti ja Iitti Tiesuunnitelma		
	Elinkeino-, liikenne- ja ympäristökeskus						Korkeusjärjestelmä N2000			
Pvm	A. Elf	X. X	I. Puustinen		Tierekisteritunnus		Pituusleikkaus Vt12 plv. 22800-24600	Mittakaava 1:2000/1:200	Piir.nro 5T-15	
xx.xx.xxxx		X. X	X. X		12 224 16500 - 231 3460					