
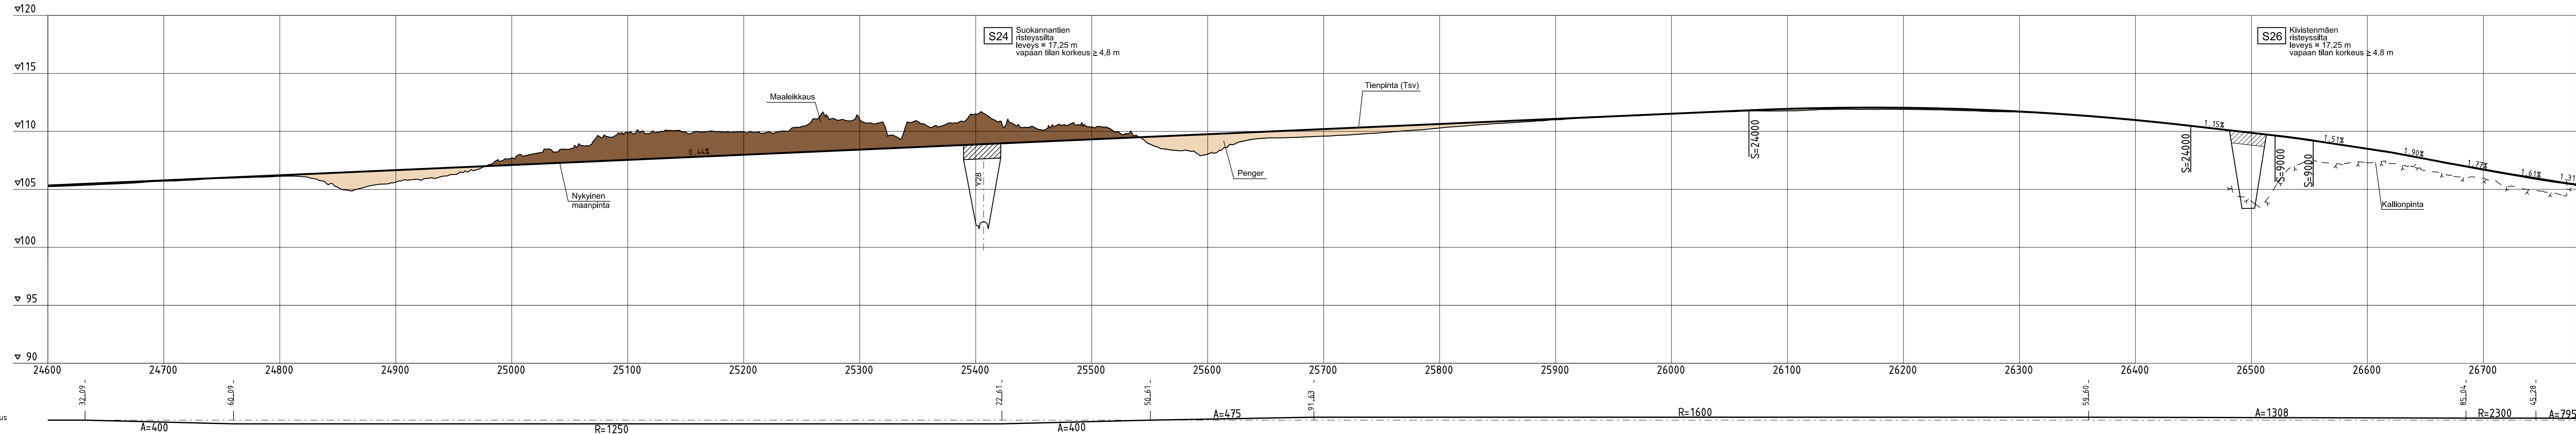


Peruspoikkileikkaus

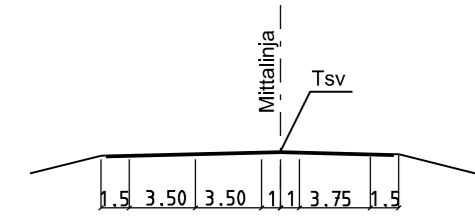

Alustava 3.2.2021

Merkki	Muutos	Pvm	Suunn.	Tark.	Koordinaattijärjestelmä	Valttien 12 parantaminen välillä Uusikyliä-Tillola, Lahti ja liitti Tiesuunnitelma			
					ETRS-GK26				
Pvm	A. Eif	X. X		I. Puustinen	Korkeusjärjestelmä	N2000	Pituusleikkaus	Mittakaava	Piir.no
xx.xx.xxxx		X. X		X. X	Tiireksterinum	12 224 16500 - 231 3460	Vt12 plv. 24600-26800	1:2000/1:200	5T-16