
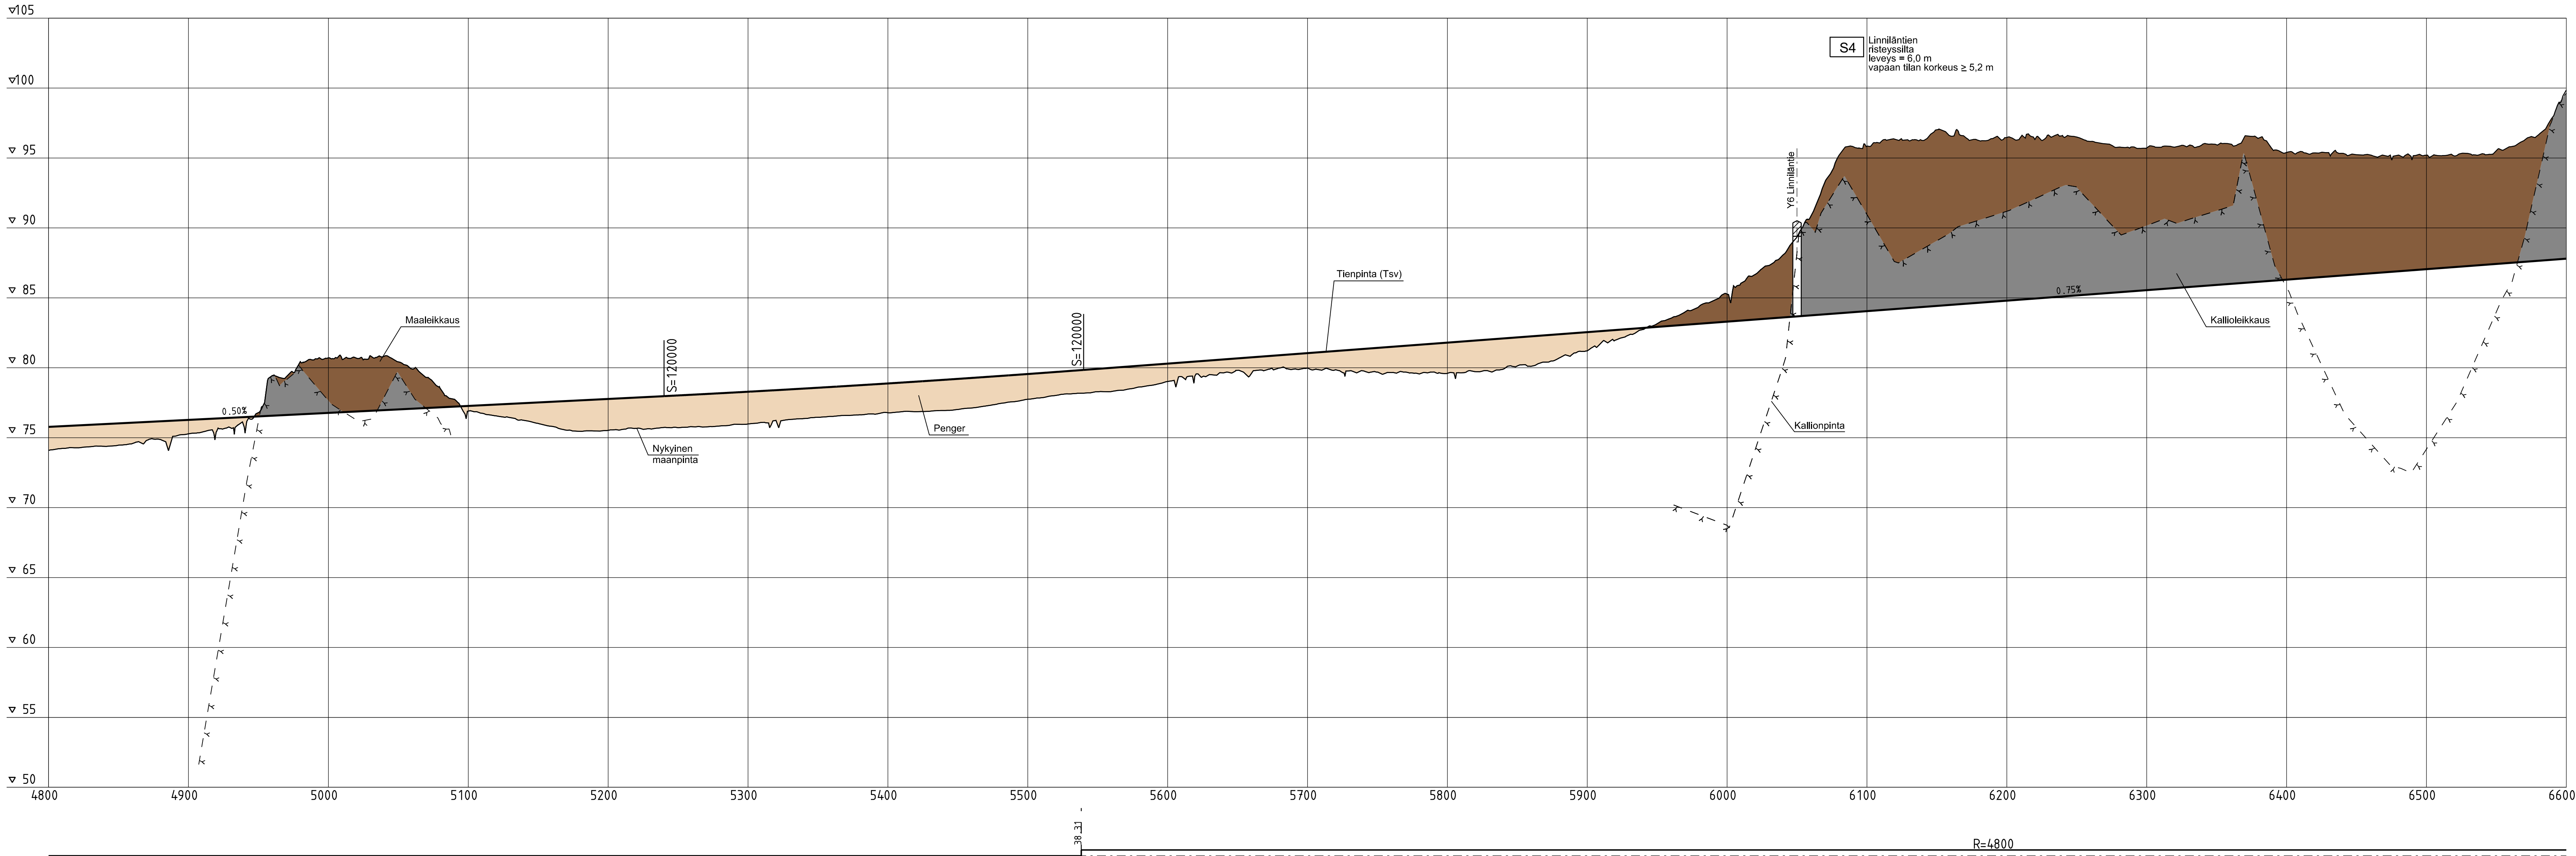


Peruspoikkileikkaus

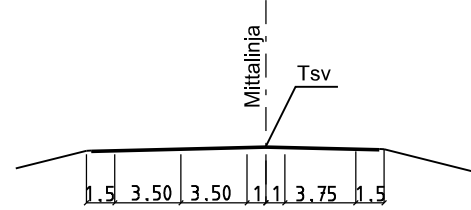

Kaarevuus
100/R

Alustava 3.2.2021

Merkit	Muutos	Pvm	Suunn.	Tark.	Koordinaattijärjestelmä ETRS-GK26		Valtatien 12 parantaminen välillä Uusikylä-Tiilola, Lahti ja Iitti		Tiesuunnitelma	
	A. Elf	X, X	I. Puustinen		Korkeusjärjestelmä N2000		Tietorekisterinum 12 224 16500 - 231 3460		Pituusleikkaus Vt12 plv. 4800-6600	
	XX.XX.XXXX	X, X	X, X				Mittakaava 1:2000/1:200		Piir.no 5T-4	