
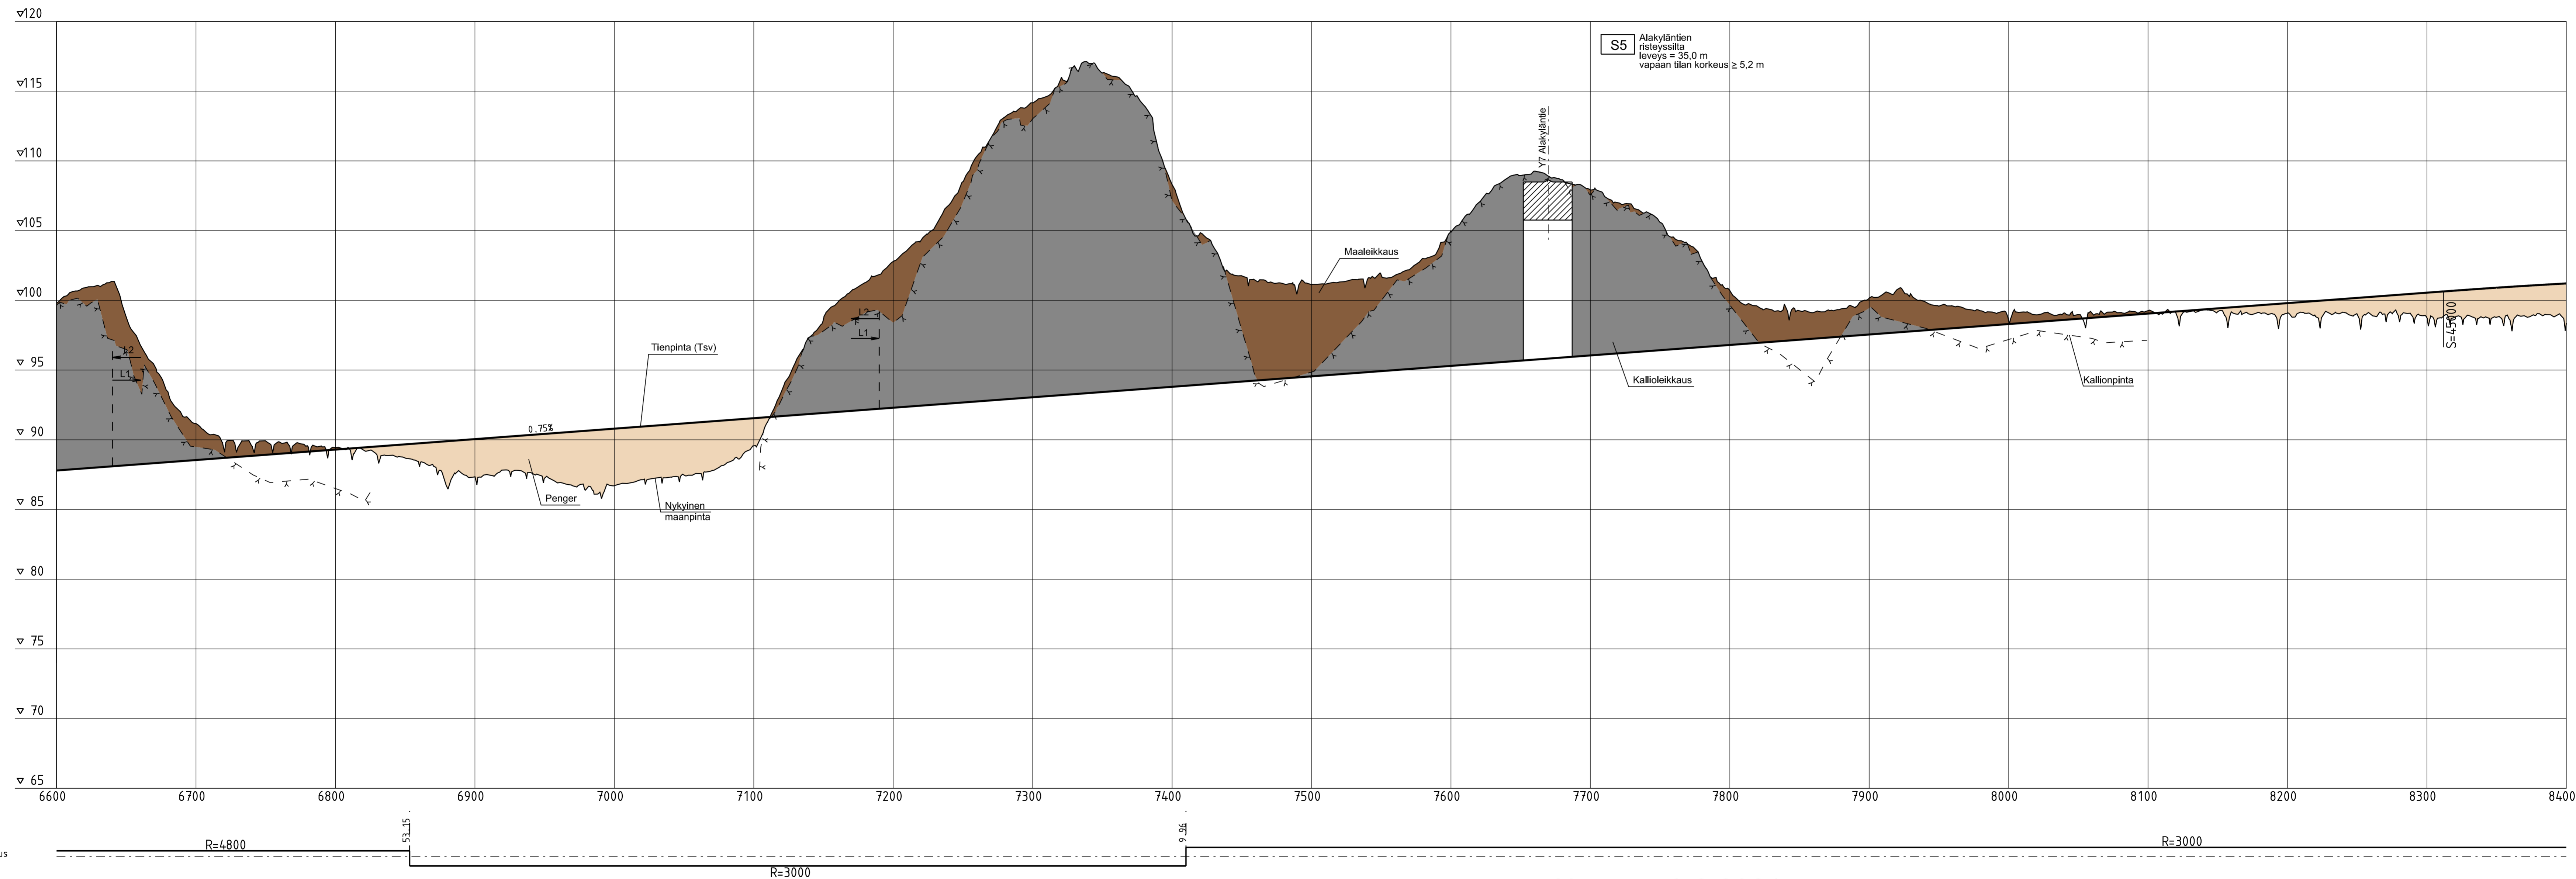


Peruspoikkileikkaus

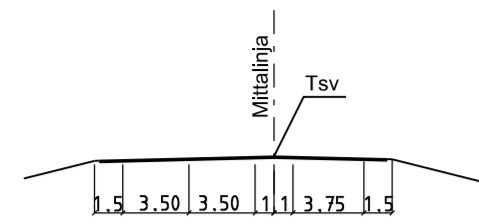

Alustava 3.2.2021

Merkit	Muutos	Pvm	Suunn.	Tark.	Koordinaattijärjestelmä	ETRS-GK26	Valtatie 12 parantaminen välillä Uusikyliä-Tillola, Lahti ja Iitti
					Korkeusjärjestelmä	N2000	Tiesuunnitelma
Pvm	A. Elf	X, X	I. Puustinen	X, X	Tietokantatunnus	12 224 16500 - 231 3460	Pituusleikkaus
xx.xx.xxxx		X, X	X, X				Vt12 plv. 6600-8400
					Mittakaava	1:2000/1:200	Piir.no
							5T-5