
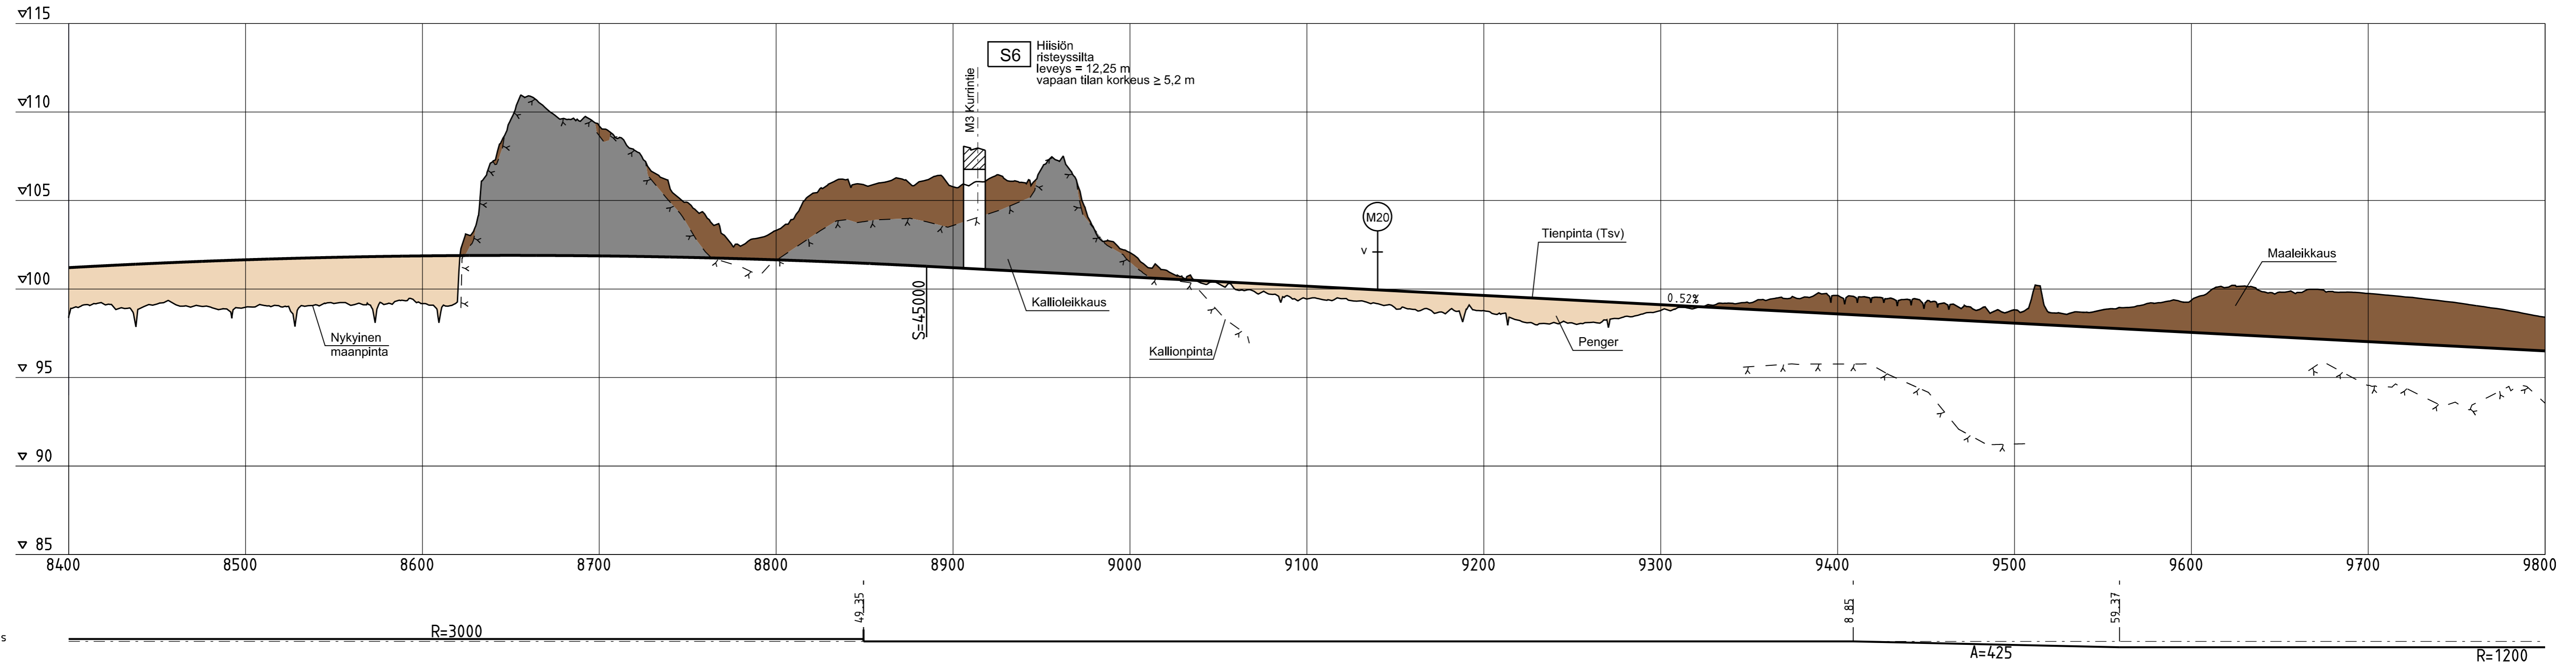


Peruspoikkileikkaus

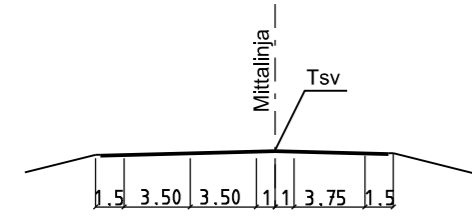

Alustava 3.2.2021

Merkki	Muutos	Pvm	Suunn.	Tark.	Koordinaattijärjestelmä	Valtatien 12 parantaminen välillä Uusikylä-Tillola, Lahti ja Iitti Tiesuunnitelma			
					ETRS-GK26				
Pvm	A. Elf	X. X		I. Puustinen	Korkeusjärjestelmä	N2000	Pituusleikkaus	Mittakaava	Piir.nro
xx.xx.xxxx		X. X		X. X	Tierekisteritunnus	12 224 16500 - 231 3460	Vt12 plv. 8400-9800	1:2000/1:200	5T-6