


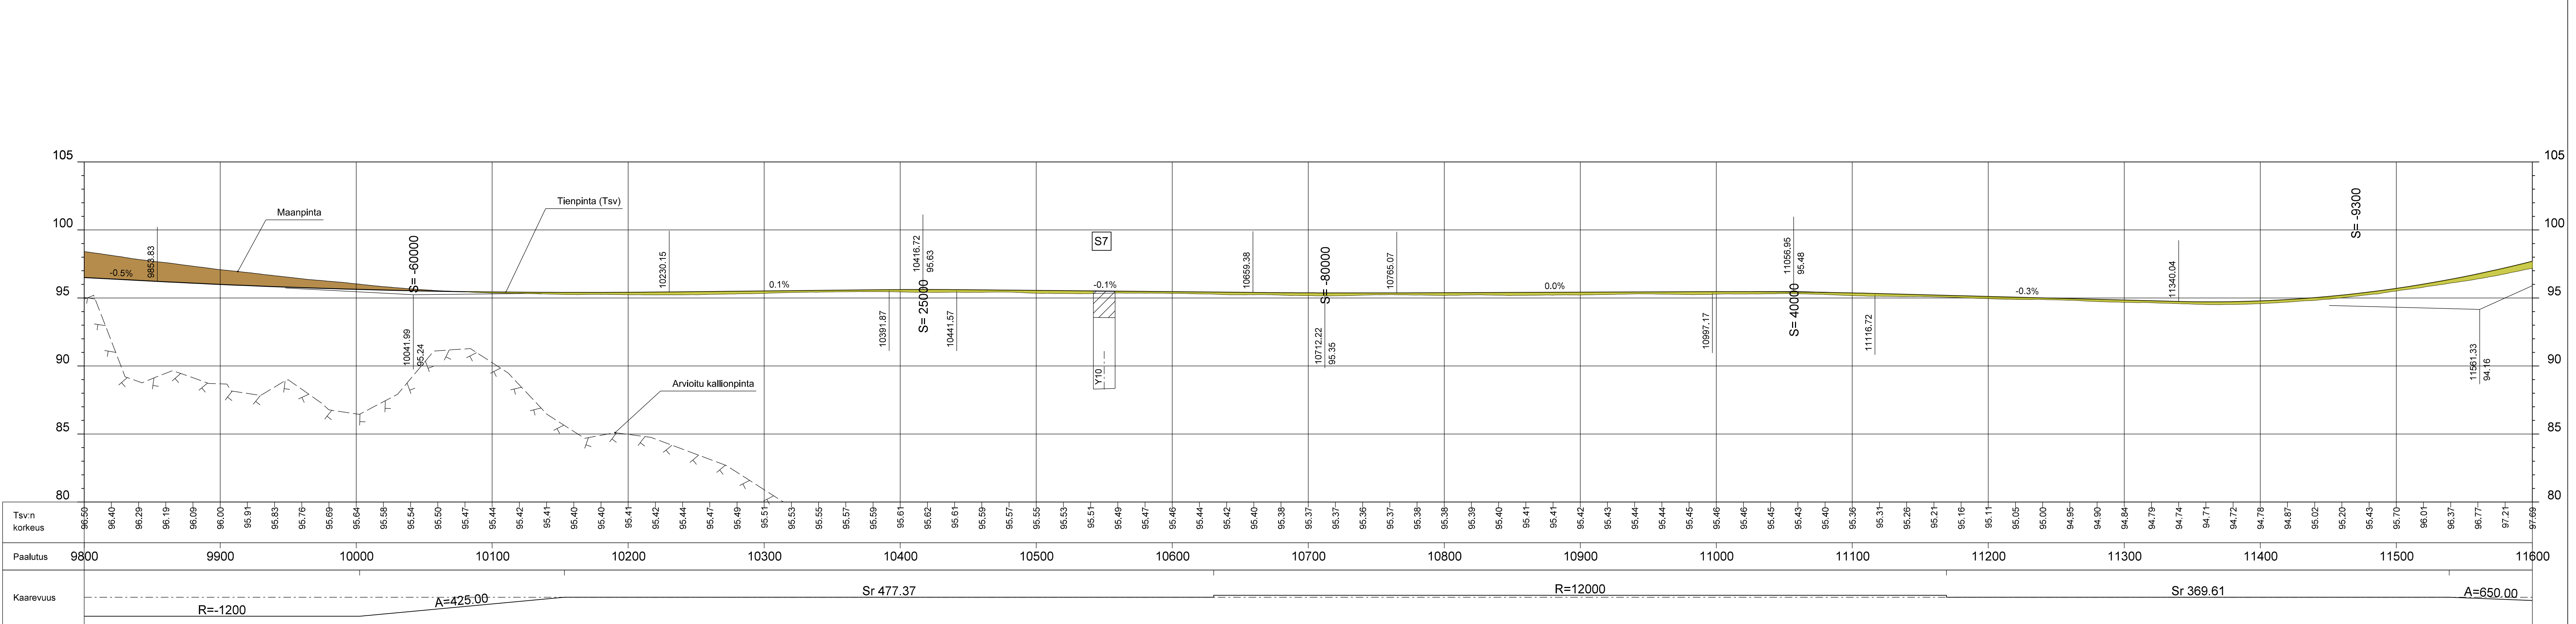

Merkki	Muutos	Pvm	Suunn.	Tark.				
	Elinkeino-, liikenne- ja ympäristökeskus				Koordinaattijärjestelmä	ETRS-GK26		
Pvm	A, Elf	M, Erjo	I, Puustinen		Korkeusjärjestelmä	N2000		
xx.xx.xxxx		X, X	X, X		Tierekisteritunnus	12 224 16500 - 231 3460		
					Pituusleikkaus	Vt12 plv. 9800-11600		
					Mittakaava	1:2000/1:200		
					Piir.nro	5T-7		