


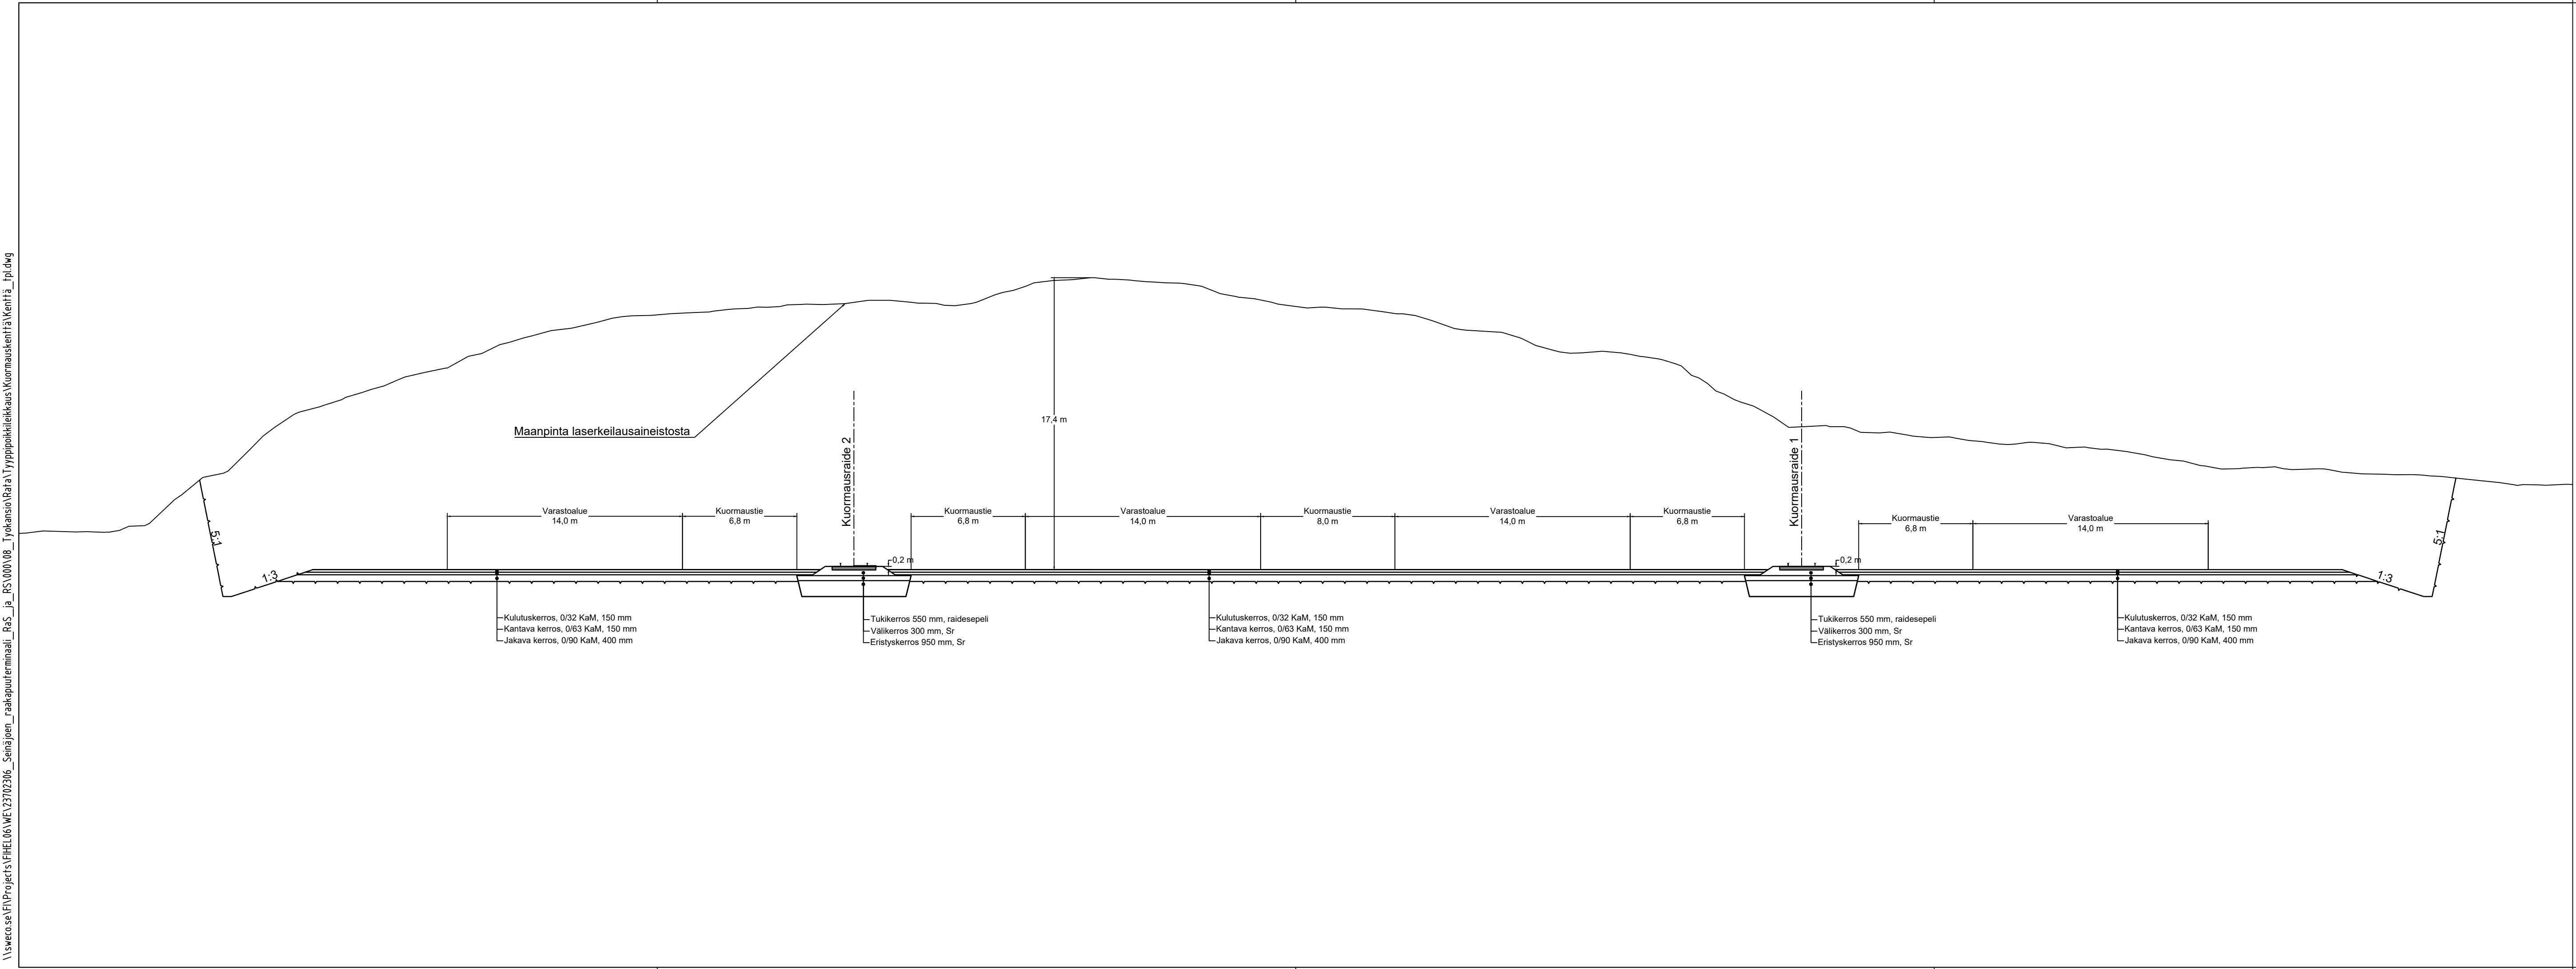


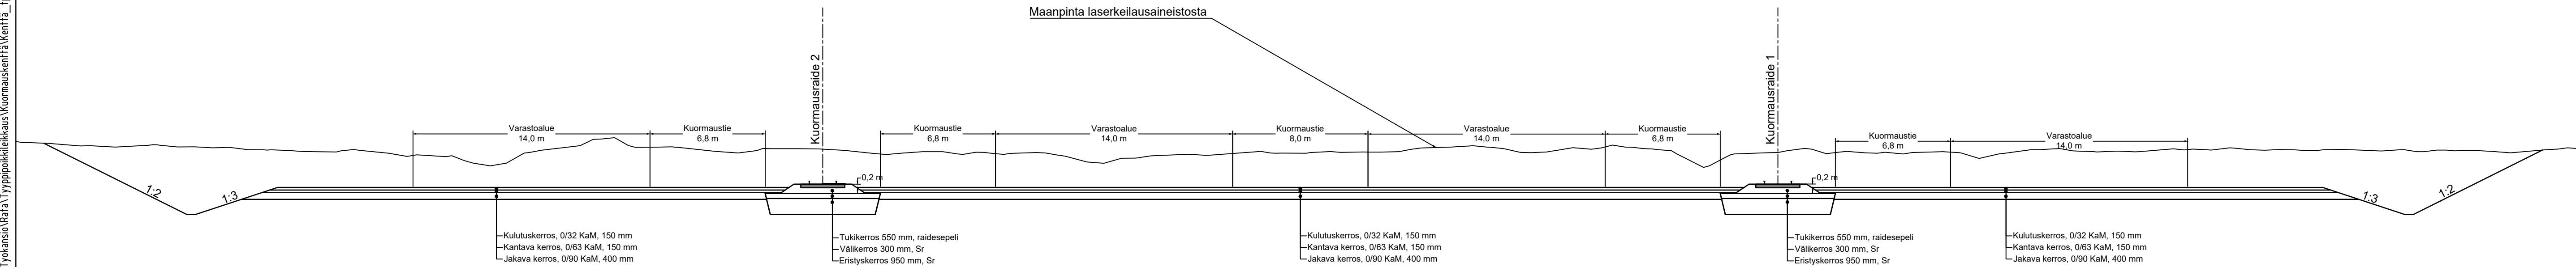
\\sweco.se\FI\Projects\PHEL06\WE\23702306_Seinäjoen_raakapuittermaali_RaS_ja_RS\000\08_Työsuojat\RaRa\Tyypipoikkileikkaus\Kuormauskenttä3\Kenttä_3p.dwg






LUONNOS 12.10.2021

Muut.	Selitys	Pvm	Tehnyt	Pvm	Hyv.
		Hanke tai rataosa Raakapuun kuormauspaikka Seinäjoki			
		Suunnitteluvaihe Ratasuunnitelma			
Toimittaja 		Piirustuksen sisältö Tyypipoikkileikkaus Kuormauskenttä Kallioleikkaus			
Piirt.	12.10.2021	Matti Liski	Mittakaava		1:200
Suunn.	12.10.2021	Matti Liski	Koordinaatti- ja korkeusjärj.		ETRS-GK23 / N2000
Tark.	12.10.2021	Harri Etelämäki	Rataosan nro		
Hyv.	12.10.2021	Tomi Lindgren	Paikka	Laji	Número
Til. hyv.			Muut.	Lehti	Lehtiä
				1	2

\\sweco.se\FI\Projects\VIHEL06\WE\270206_Seinäjoen_raakapuittermaali_RaS_ja_RS\000\08_Työkalusio\RaRa\Tyypipoikkileikkaus\Kuormauskenttä3_Kenttä_1p.dwg



LUONNOS 12.10.2021

Muut.	Selitys	Pvm	Tehnyt	Pvm	Hyv.
		Hanke tai rataosa Raakapuun kuormauspaikka Seinäjoki			
		Suunnitteluvaihe Ratasuunnitelma			
Toimittaja 		Piirustuksen sisältö Tyypipoikkileikkaus Kuormauskenttä			
Piirt.	12.10.2021	Matti Liski	Mittakaava		1:200
Suunn.	12.10.2021	Matti Liski	Koordinaatti- ja korkeusjärj.		ETRS-GK23 / N2000
Tark.	12.10.2021	Harri Etelämäki	Rataosan nro		
Hyv.	12.10.2021	Tomi Lindgren	Paikka	Laji	Número
Til. hyv.					Muut. Lehti Lehtiä
					- 2 2