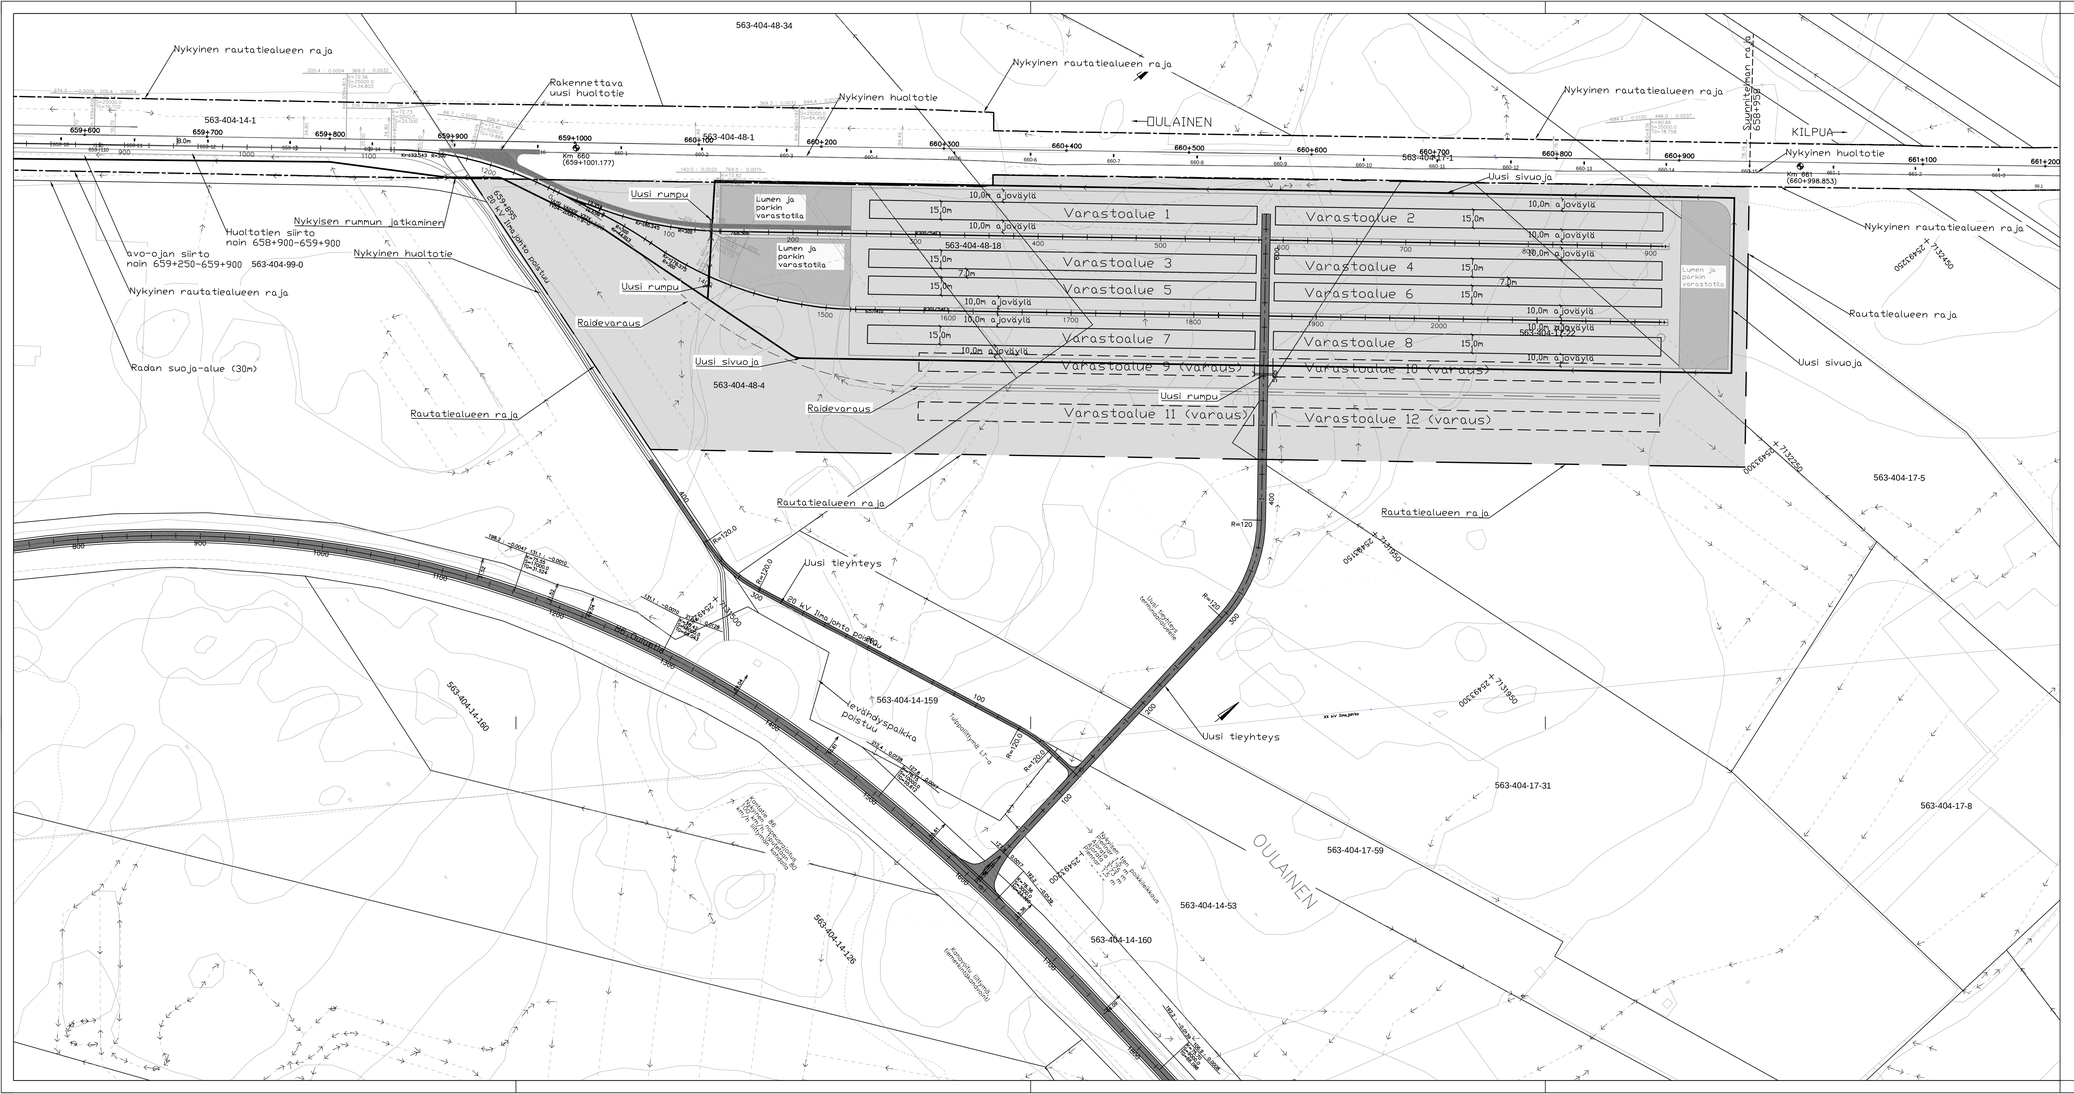

Merkintöjen selitykset

- Nykyinen raide
- Uusi raide
- Raidevaraus
- Lumi ja parkkitila
- Lunastusalue
- Varastoalue
- Pohjavesialueen raja
- Rautatien suoja-alue raja
- Nykyinen rautatien liikennealueen raja
- Rautatien liikennealueen raja
- Nykyinen rautatiealueen raja
- Rautatiealueen raja
- Asemakaava-alueen raja
- Salaoja
- uusi avo-oja linja
- Sähkörata pylväs 6XX-X

Luonnos

MUUT.	SELITYS	YRITYS	PVM	TEHNYT	PVM	HYV.
TILAAJA	Väylävirasto Trafikledsverket	HANKE TAI RATAOSA	Oulainen RAPU RaS			
SUUNNITTELIJA	proxion	SUUNNITTELUVAIHE	Ratasuunnitelma			
		PIIRUSTUKSEN SISÄLTÖ	Suunnitelmakartta kmv660+300-661+100			
PIIRT.	XXX	Markku Leskinen				
SUUNN.	XXX	Markku Leskinen				
TARK.	XXX	Jorma Immonen				
HYV.	XXX	Mikko Saarinen				
TARKASTAJA		MITTAKAAVA	1:2000			
		KOORDINAATTI- JA KORKEUSJÄRJ.	GK25/N2000			
TARK.	XXX XXX	RATAOSANNRO	008			
HYV.	XXX XXX					
VV HYV.	XXX XXX	PAIKKA	LAJI	PIIR. NRO	MUUT.	LEHTI / LEHTIÄ
		3700	72	5103	-	2 / 2