


Tyypipoikkileikkaus
Terminaali-alue leikkaus

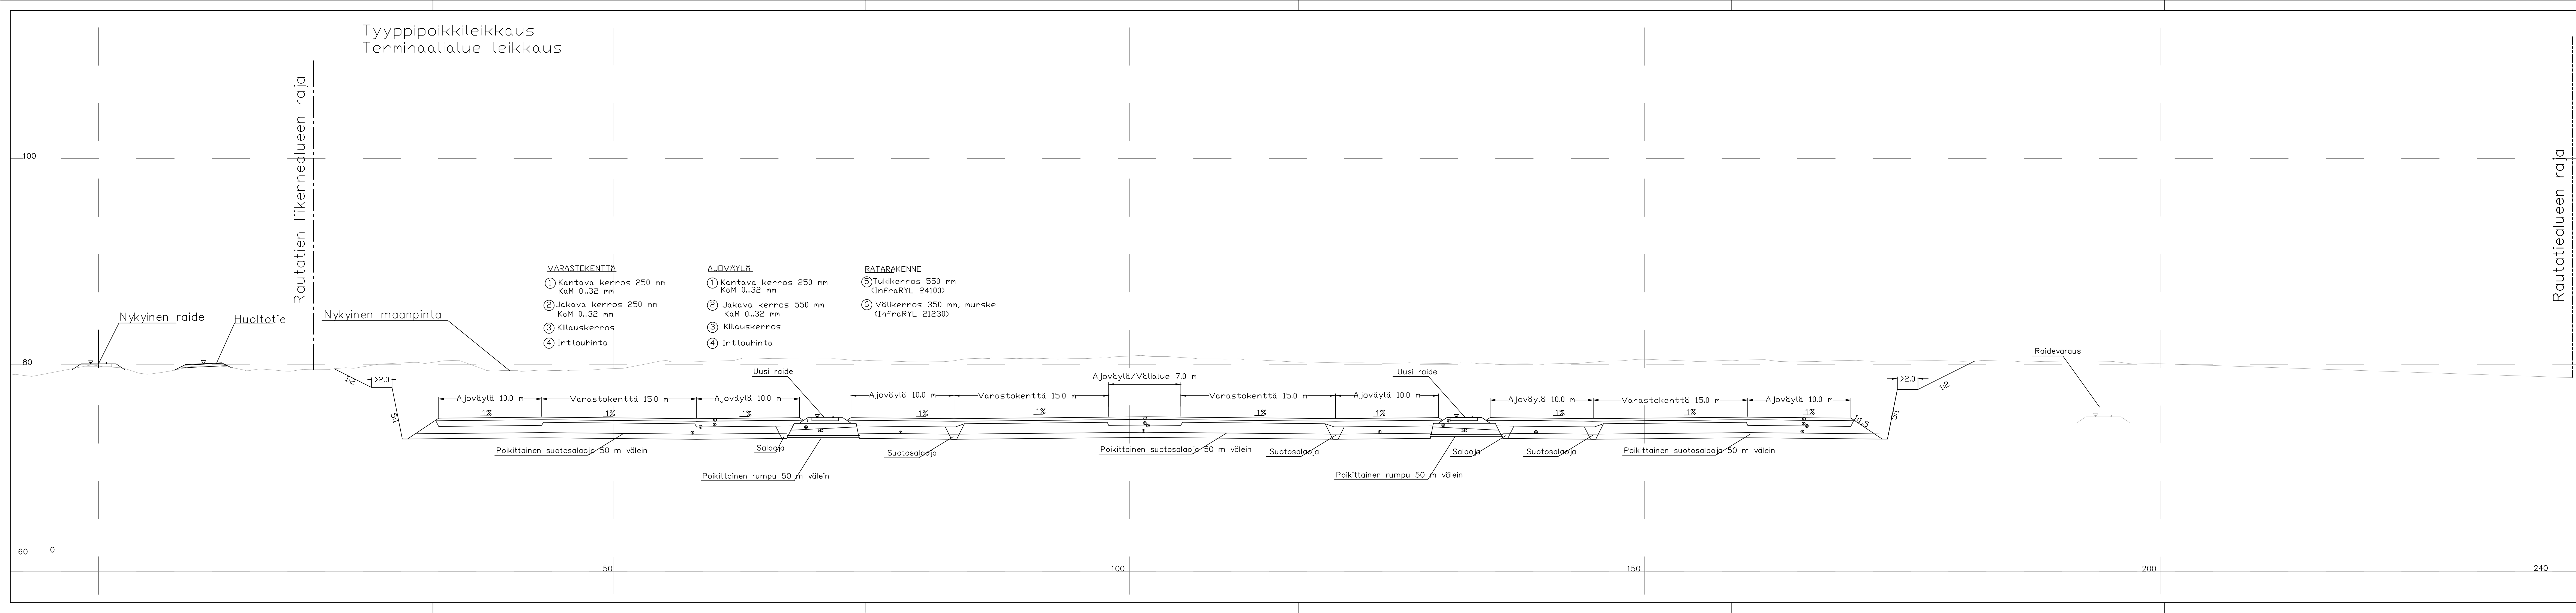

- VARASTOKENTTÄ**
- ① Kantava kerros 250 mm
KaM 0...32 mm
 - ② Jakava kerros 250 mm
KaM 0...32 mm
 - ③ Kiilauskerros
 - ④ Irtilouhinta
- AJOVÄYLÄ**
- ① Kantava kerros 250 mm
KaM 0...32 mm
 - ② Jakava kerros 550 mm
KaM 0...32 mm
 - ③ Kiilauskerros
 - ④ Irtilouhinta
- RAITARAKENNE**
- ⑤ Tukikerros 550 mm
(InfraRYL 24100)
 - ⑥ Välikerros 350 mm, murske
(InfraRYL 21230)

LUONNOS

MUUT. TILAAJA	SELITYS	YRITYS	PVM	TEHNIT	PVM	HYV.
		HANKE TAI RATAOJA				
		Dulainen RAPU RaS				
SUUNNITTELIJA		SUUNNITTELUVAIHE				
		Ratasuunnitelma				
PIIRT.	XXX	Markku Leskinen				
SUUNN.	XXX	Samuel Korkeamäki				
TARK.	XXX	Jorma Immonen				
HYV.	XXX	Mikko Saarinen				
TARKASTAJA		MITTAKAAVA				1:200
		KOORDINAATTI- JA KORKEUSJÄRJ.				GK25/N2000
TARK.	XXX	XXX				008
HYV.	XXX	XXX				
W/HYV.	XXX	XXX	PAIKKA	LAJI	PIIR.NRO	MUUT. LEHTI LEHTIÄ
			3700	72	5105	- 3 3