


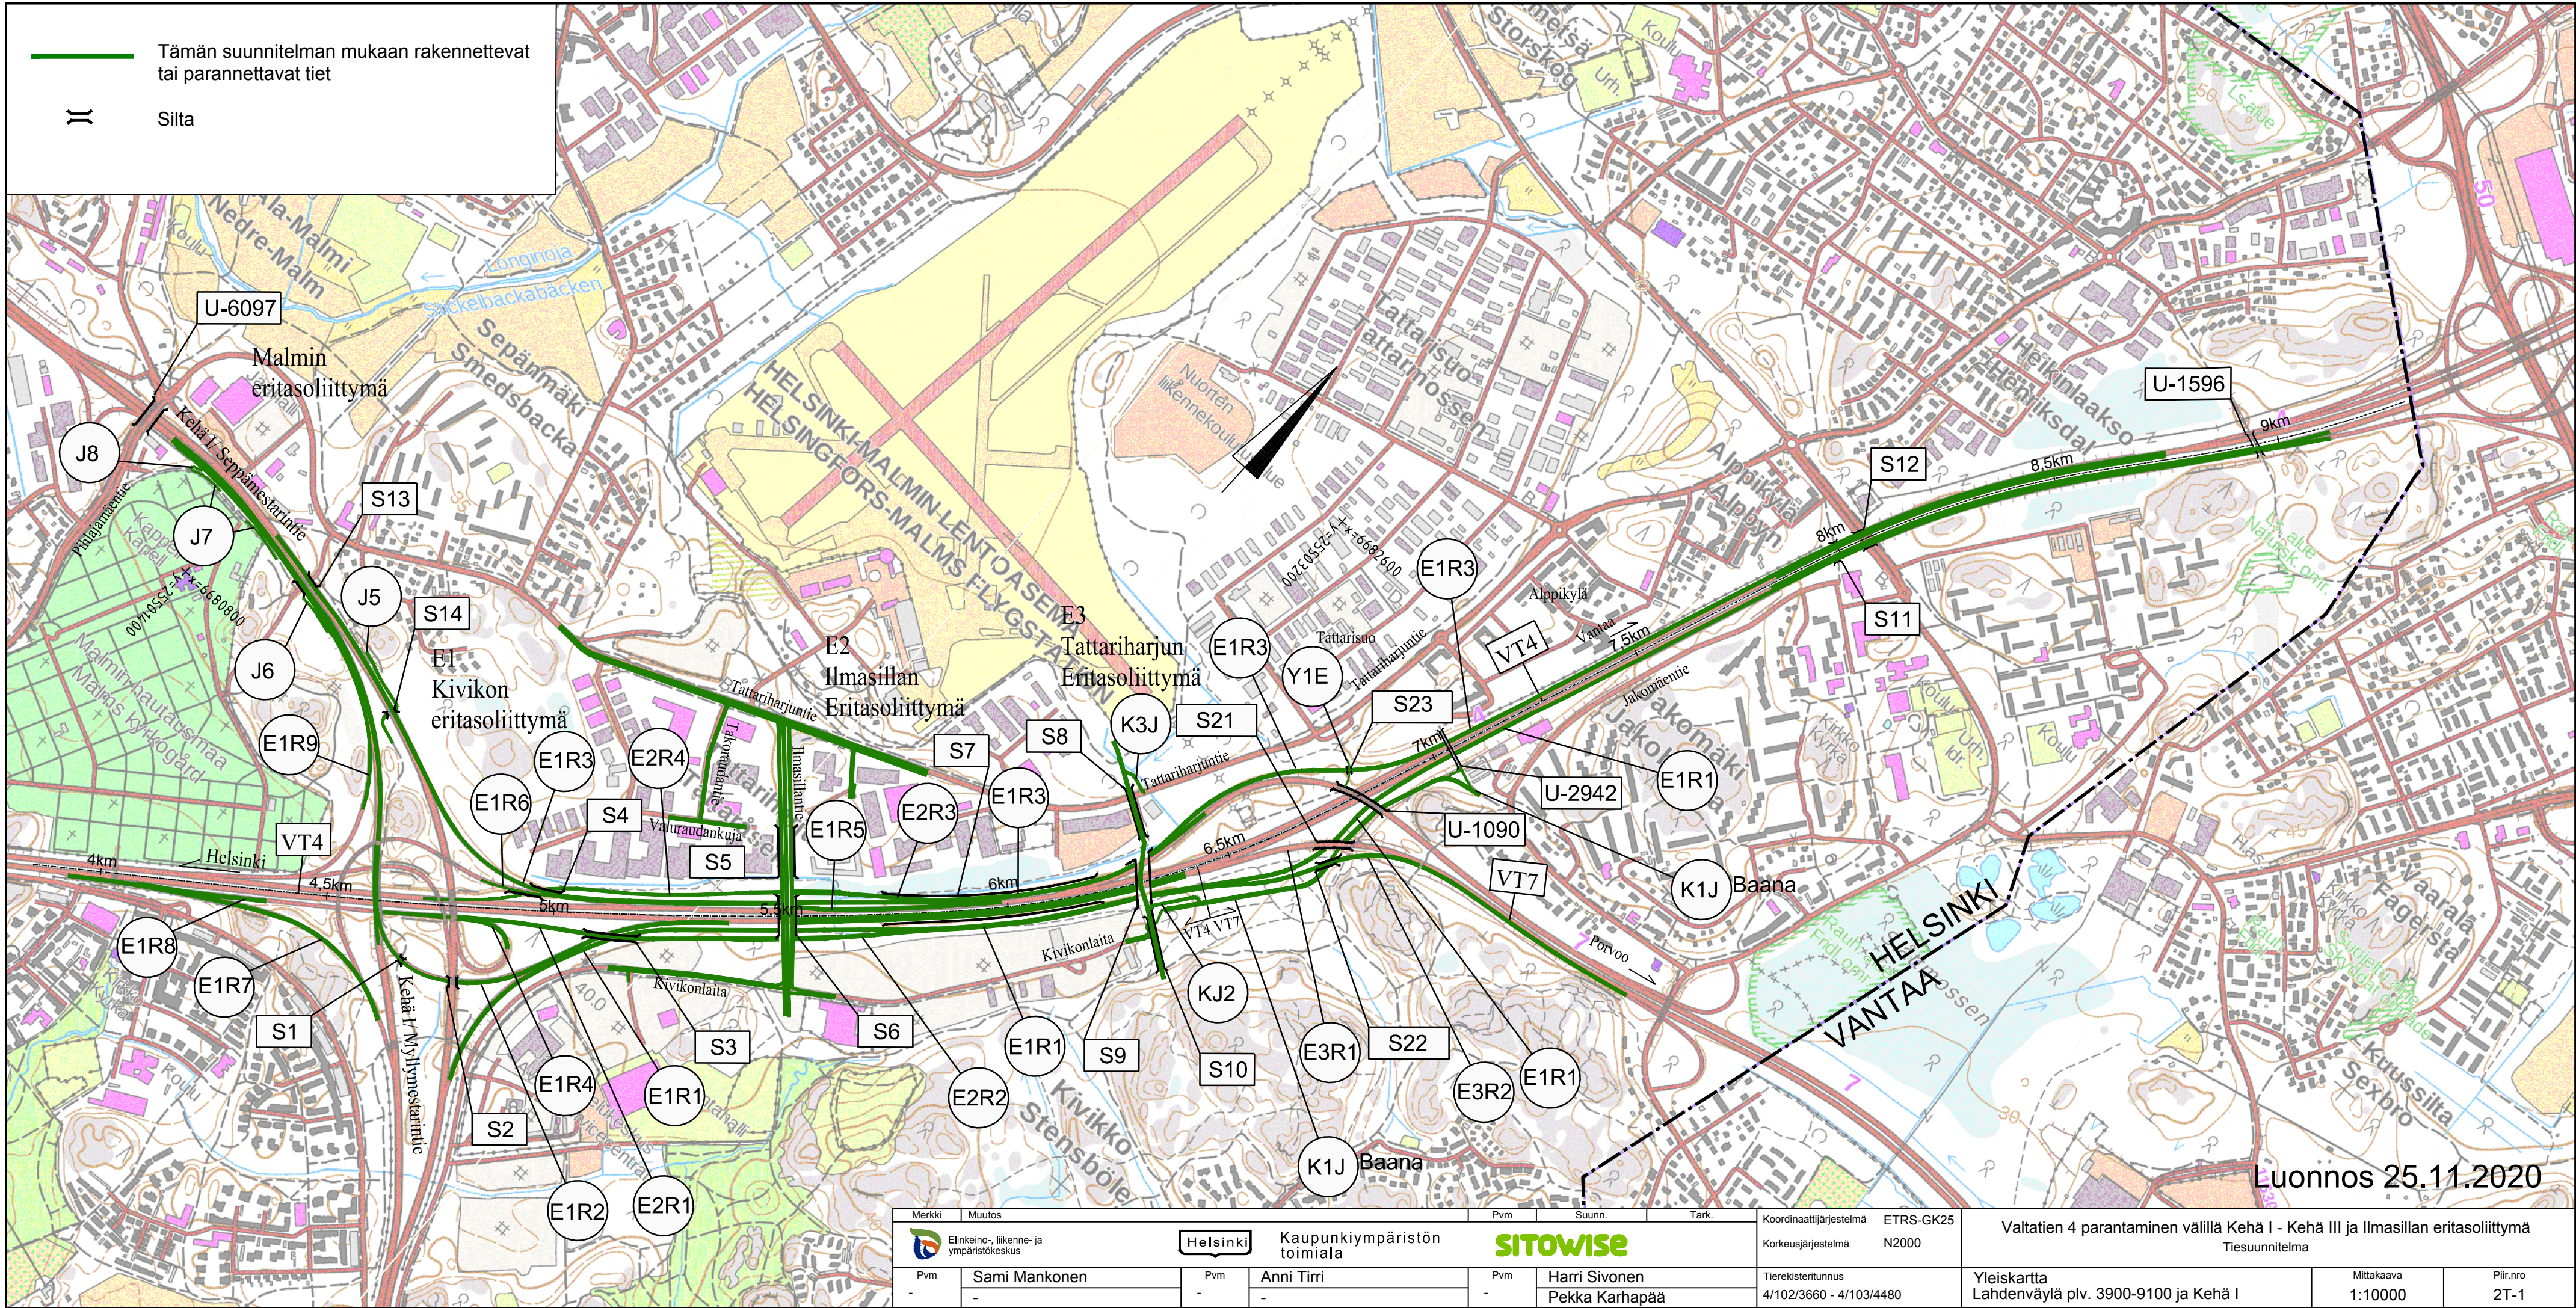

Merkki	Muutos	Pvm	Suunn.	Tark.	Koordinaattijärjestelmä	ETRS-GK25	Valtatien 4 parantaminen välillä Kehä I - Kehä III ja Ilmasillan eritasoliittymä		
	Elinkeino-, liikenne- ja ympäristökeskus		Kaupunkiympäristön toimiala		Korkeusjärjestelmä	N2000	Tiesuunnitelma		
Pvm	Sami Mankonen	Pvm	Anni Tirri	Pvm	Harri Sivonen	Tierekisteritunnus	Yleiskartta	Mittakaava	Piir.nro
-	-	-	-	-	Pekka Karhapää	4/102/3660 - 4/103/4480	Lahdenväylä plv. 3900-9100 ja Kehä I	1:10000	2T-1