


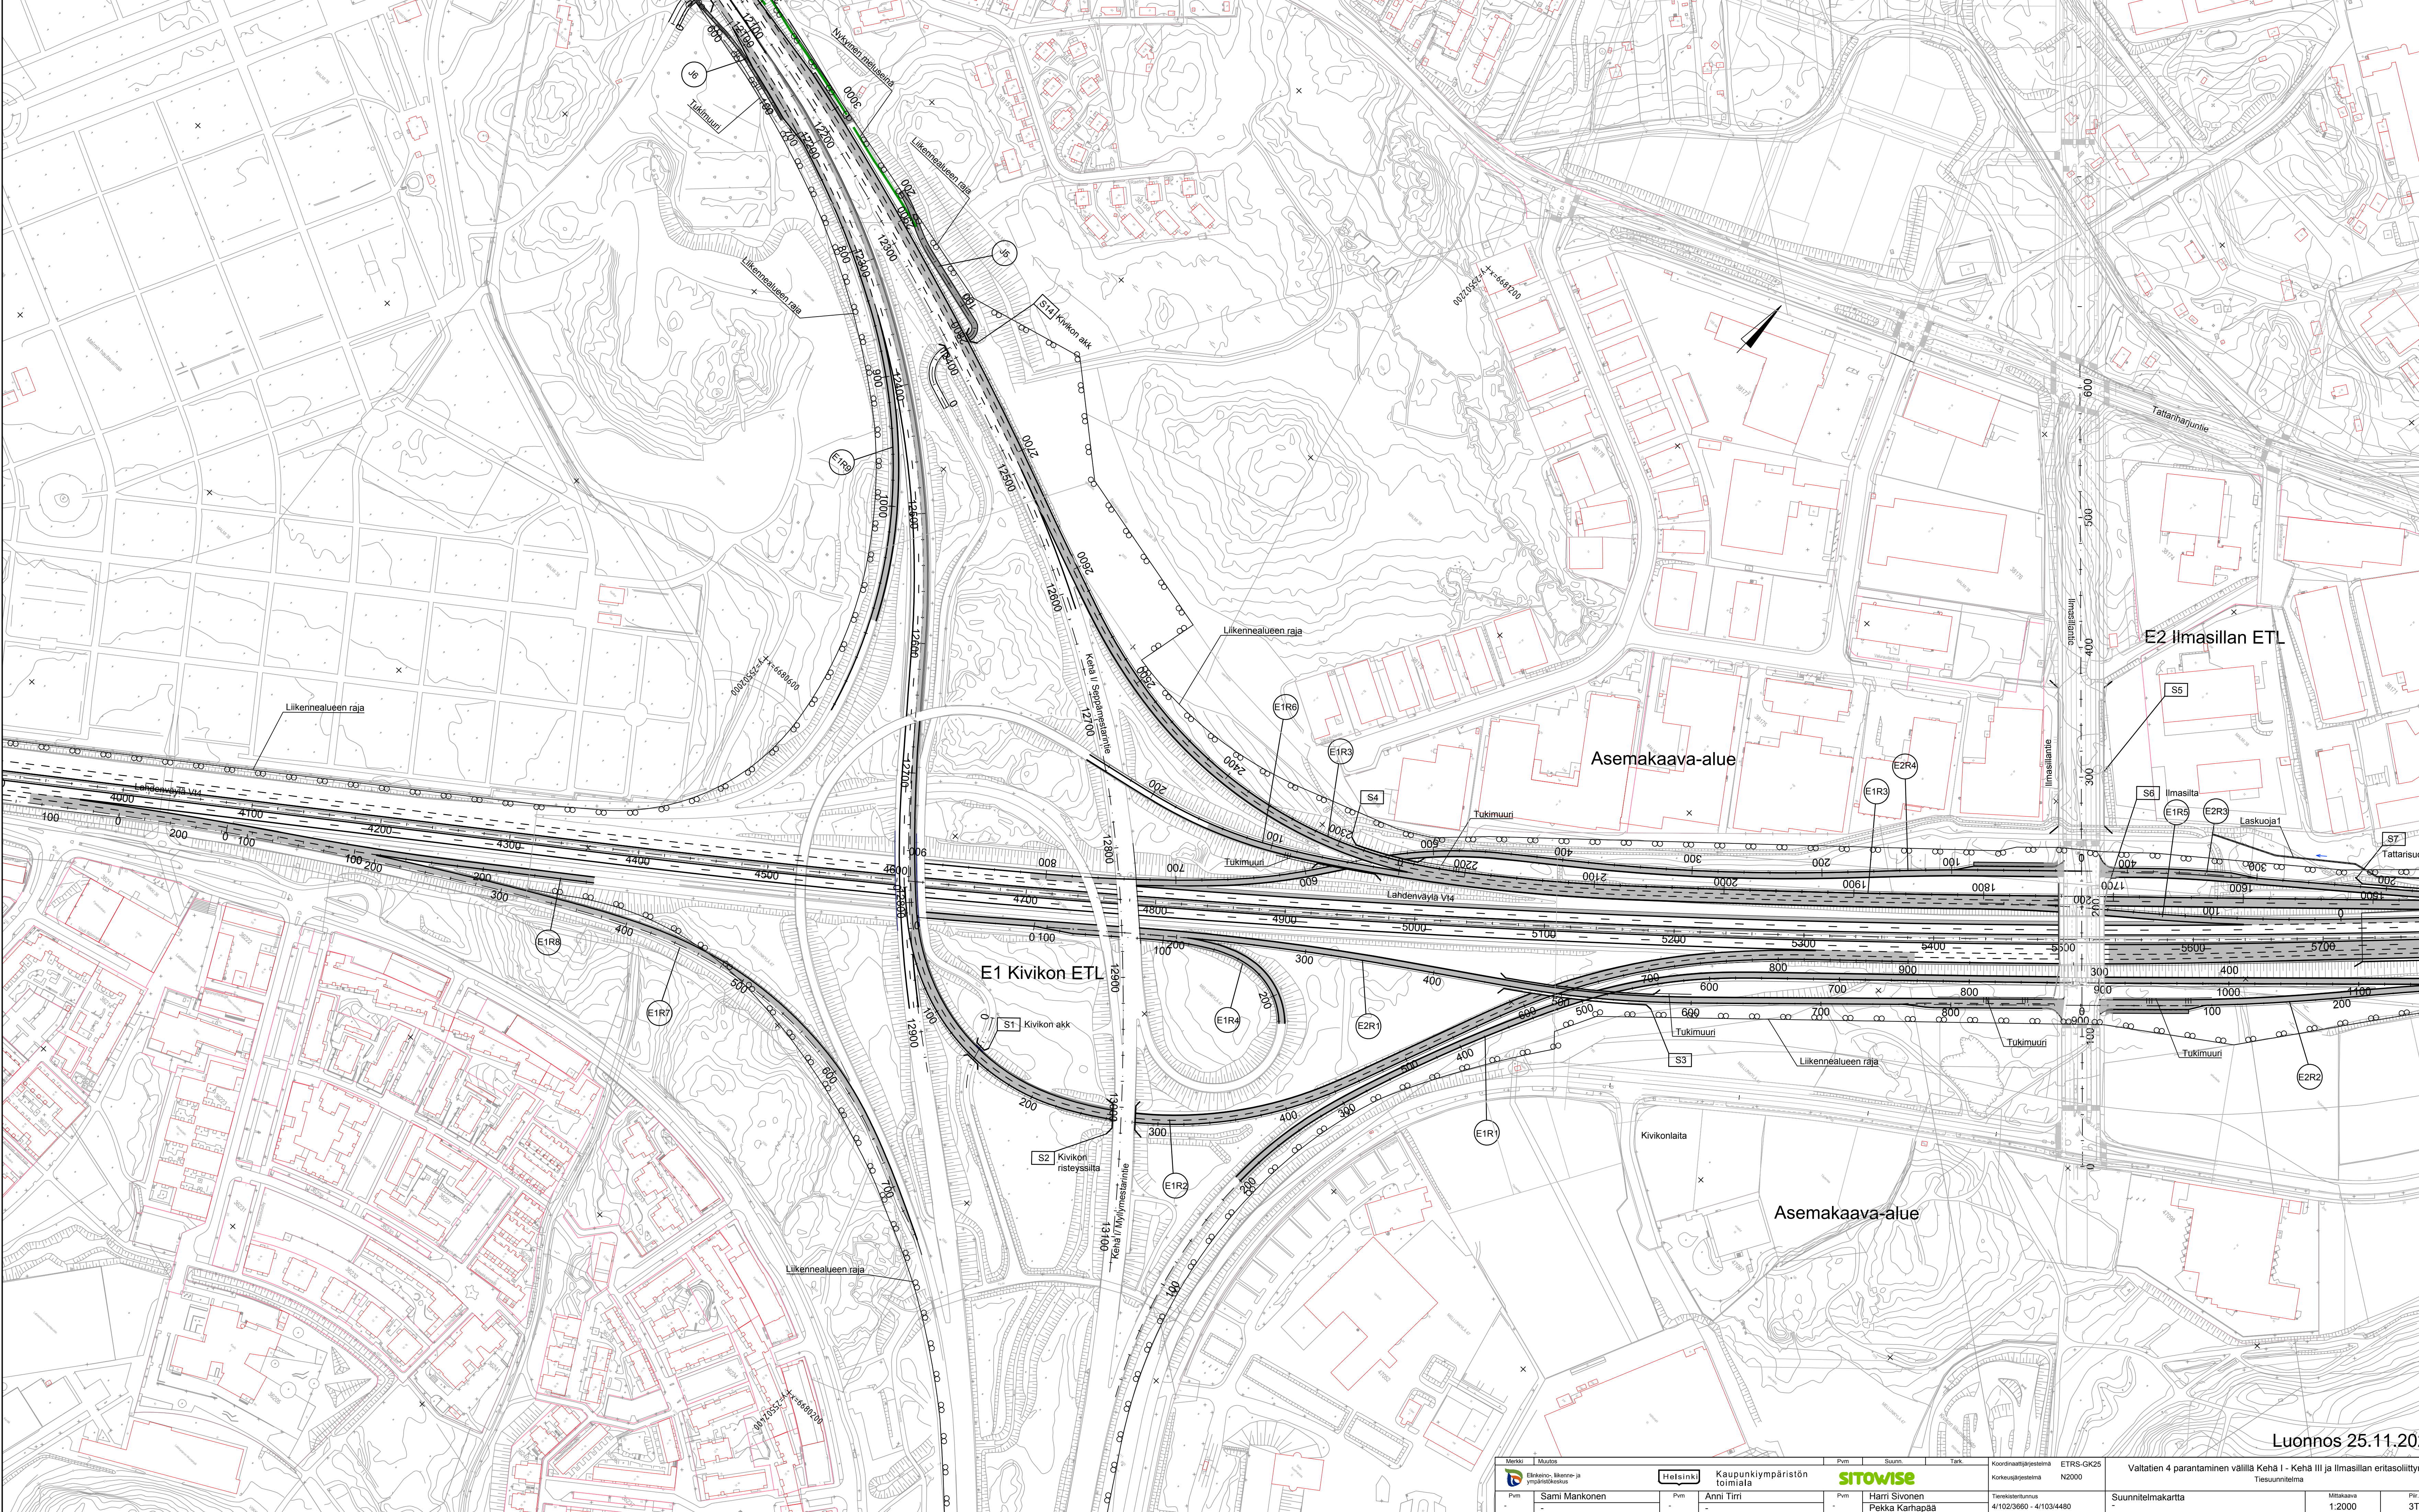

Luonnos 25.11.2020

|                                           |               |                         |                |                                                                              |
|-------------------------------------------|---------------|-------------------------|----------------|------------------------------------------------------------------------------|
| Merkit                                    | Muutos        | Koordinaattijärjestelmä | ETRS-GK25      | Vallatien 4 parantaminen välillä Kehä I - Kehä III ja Ilmasillan entisöitymä |
| Eläke- ja eläkeläisten ja ympäristökeskus | Helsinki      | Koikeusjärjestelmä      | N2000          | Tiesuunnitelma                                                               |
| Pvm                                       | Sami Mankonen | Pvm                     | Anni Tirri     | Suunnitelmakartta                                                            |
| Pvm                                       |               | Pvm                     | Harri Sivonen  | Mittakaava                                                                   |
|                                           |               |                         | Pekka Karhapää | 1:2000                                                                       |
|                                           |               |                         |                | Piirite                                                                      |
|                                           |               |                         |                | 3T-1                                                                         |