


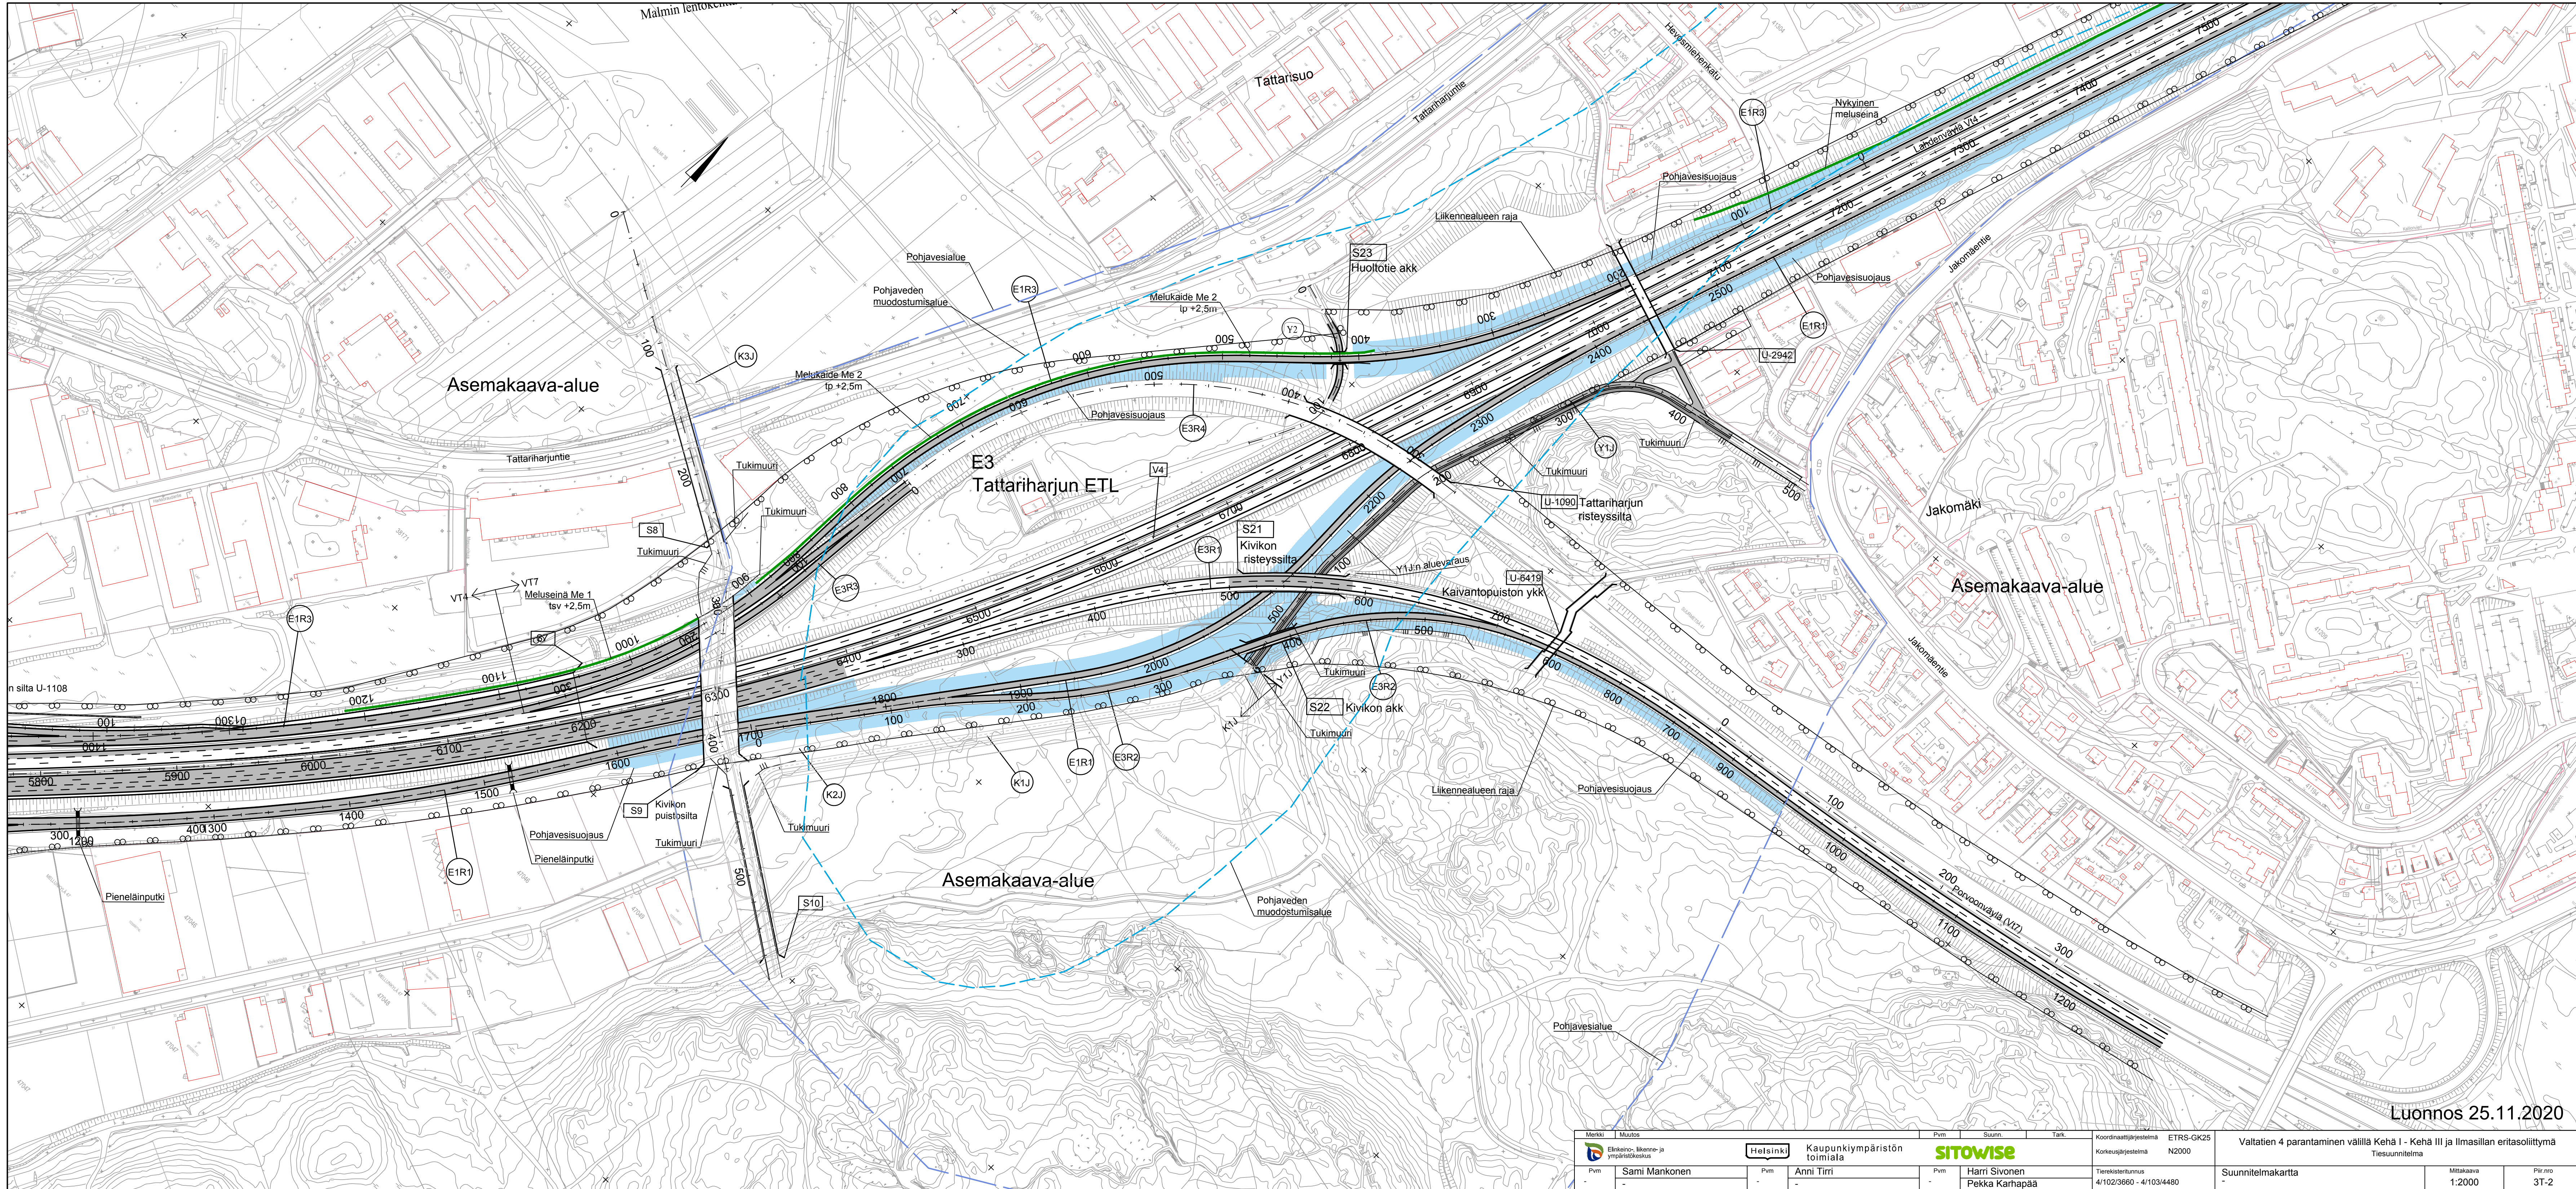

Merkit		Muutos		Pvm		Suunn.		Tark.		Koordinaattijärjestelmä		ETRS-GK25		Valtatien 4 parantaminen välillä Kehä I - Kehä III ja Ilmasillan eritasoliittymä	
Elinkeino- ja ympäristöministeriö		Helsinki		Sami Mankonen		Anni Tirri		Harri Sivonen		Korkeusjärjestelmä		N2000		Tiesuunnitelma	
Pvm		-		-		-		Pekka Karhapää		Tienkestävyys		4/102/3660 - 4/103/4480		Suunnitelmakartta	
														Mittakaava	
														1:2000	
														Pii.no	
														3T-2	