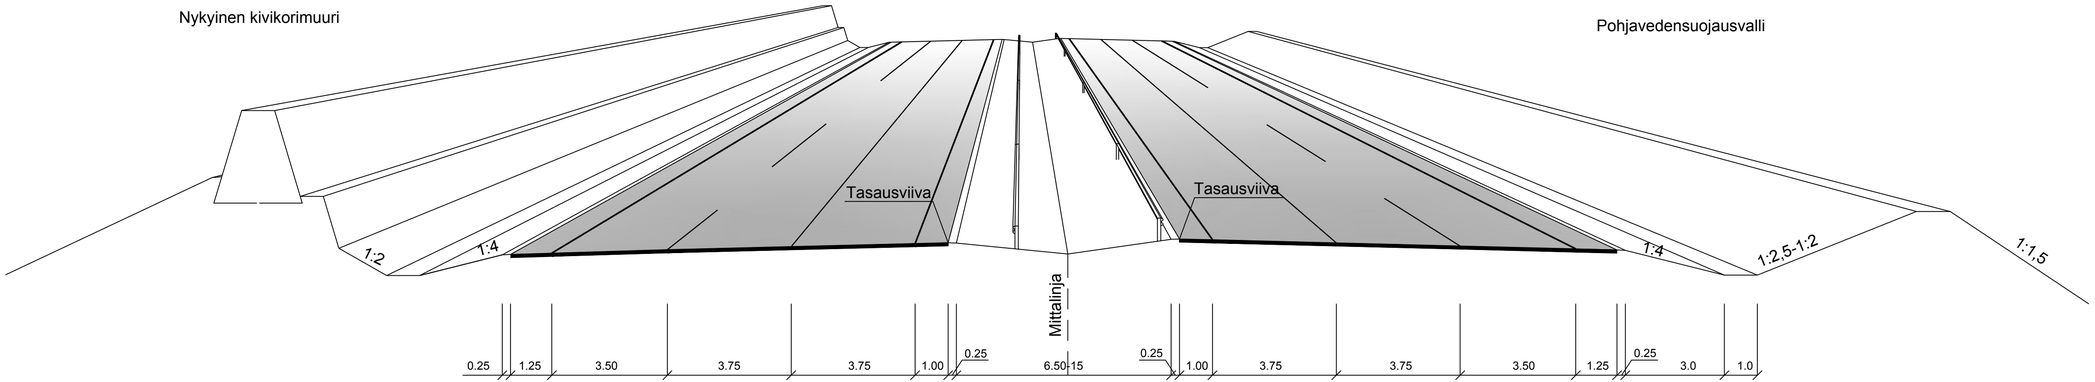

Luonnos 25.11.2020

Merkki	Muutos	Pvm	Suunn.	Tark.

Elinkeino-, liikenne- ja ympäristökeskus

Helsinki Kaupunkiympäristön toimiala

SITOWISE

Pvm		Pvm		Pvm	
-	Sami Mankonen	-	Anni Tirri	-	Harri Sivonen
	-		-		Pekka Karhapää

Koordinaattijärjestelmä	ETRS-GK25
Korkeusjärjestelmä	N2000
Tierekisteritunnus	4/102/3660 - 4/103/4480

Valtatien 4 parantaminen välillä Kehä I - Kehä III ja Ilmasillan eritasoliittymä
Tiesuunnitelma

Liikennetekninen poikkileikkaus 3+3 kaistaa Vt4

Mittakaava	Piir.nro
1:100	4T-1.3