

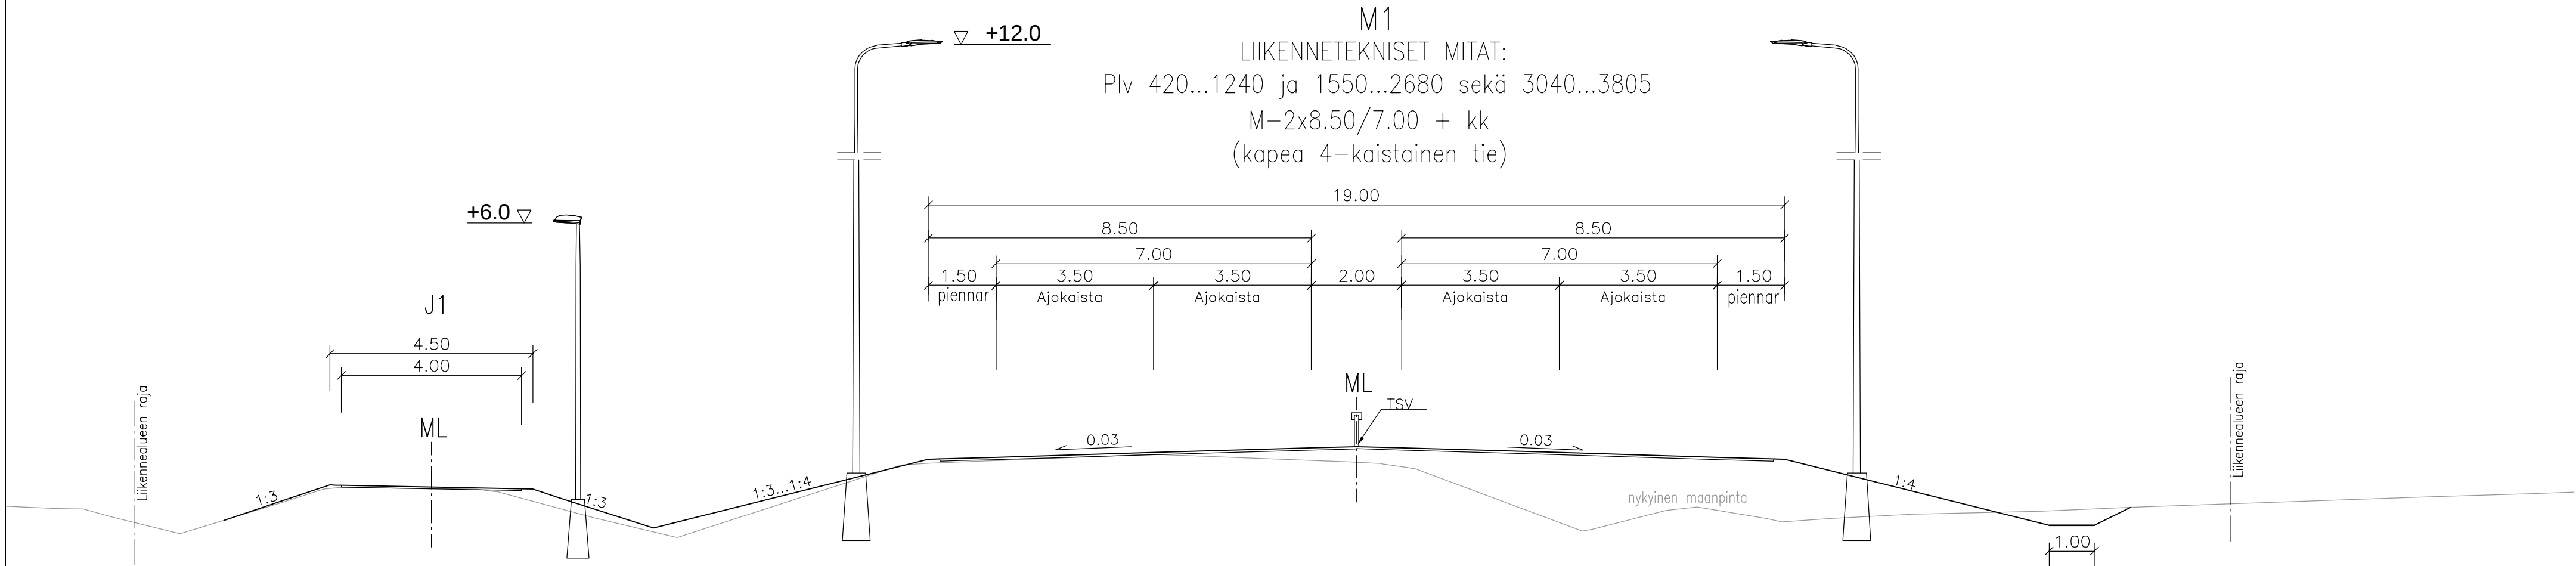
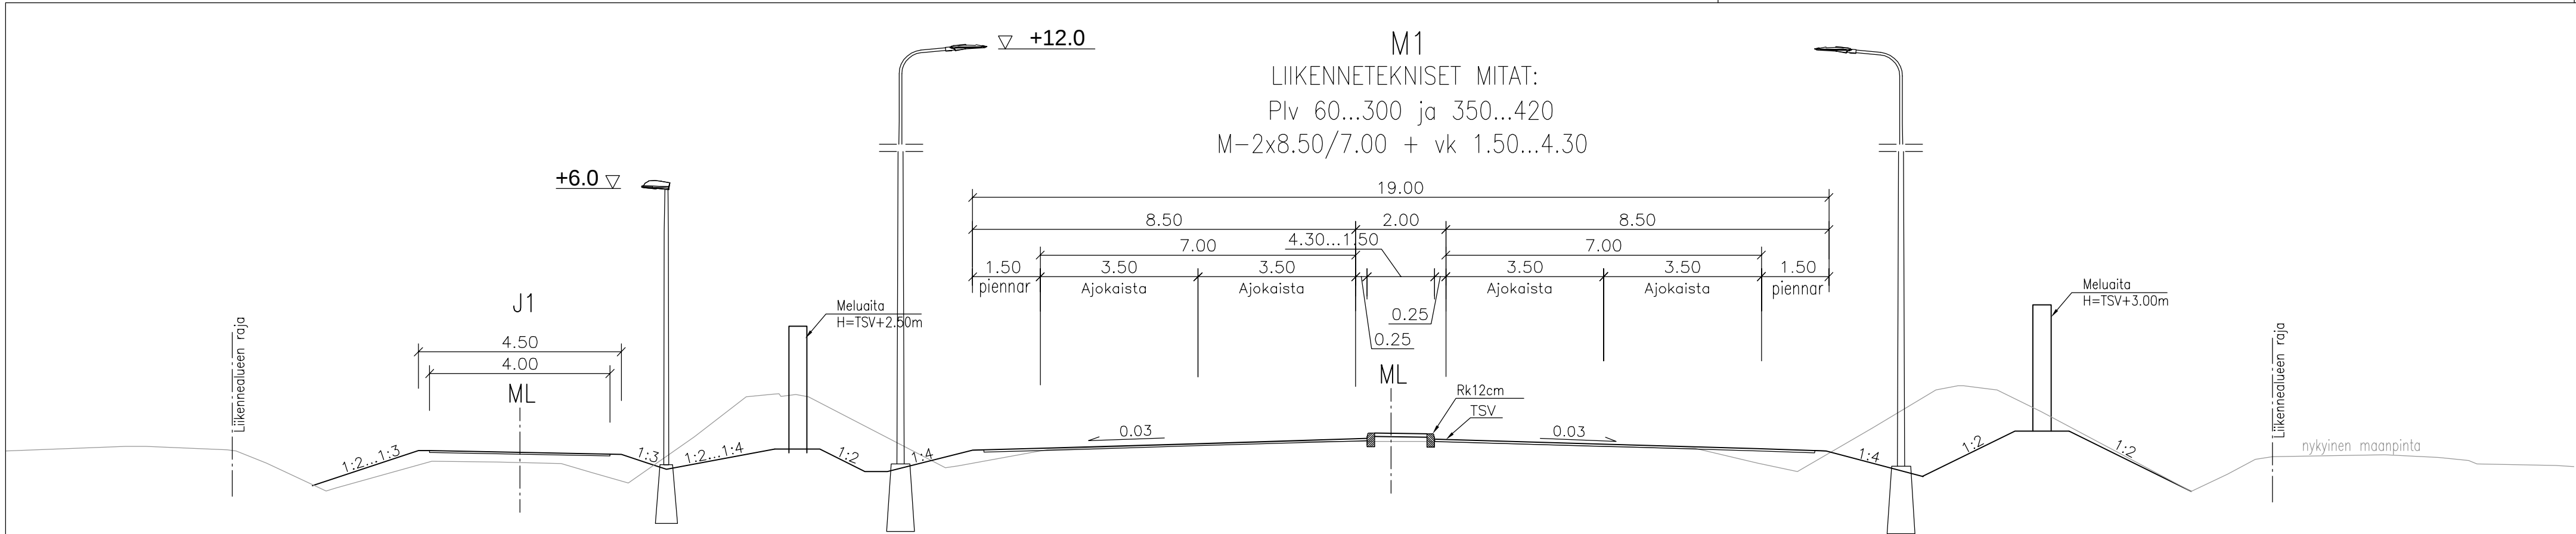


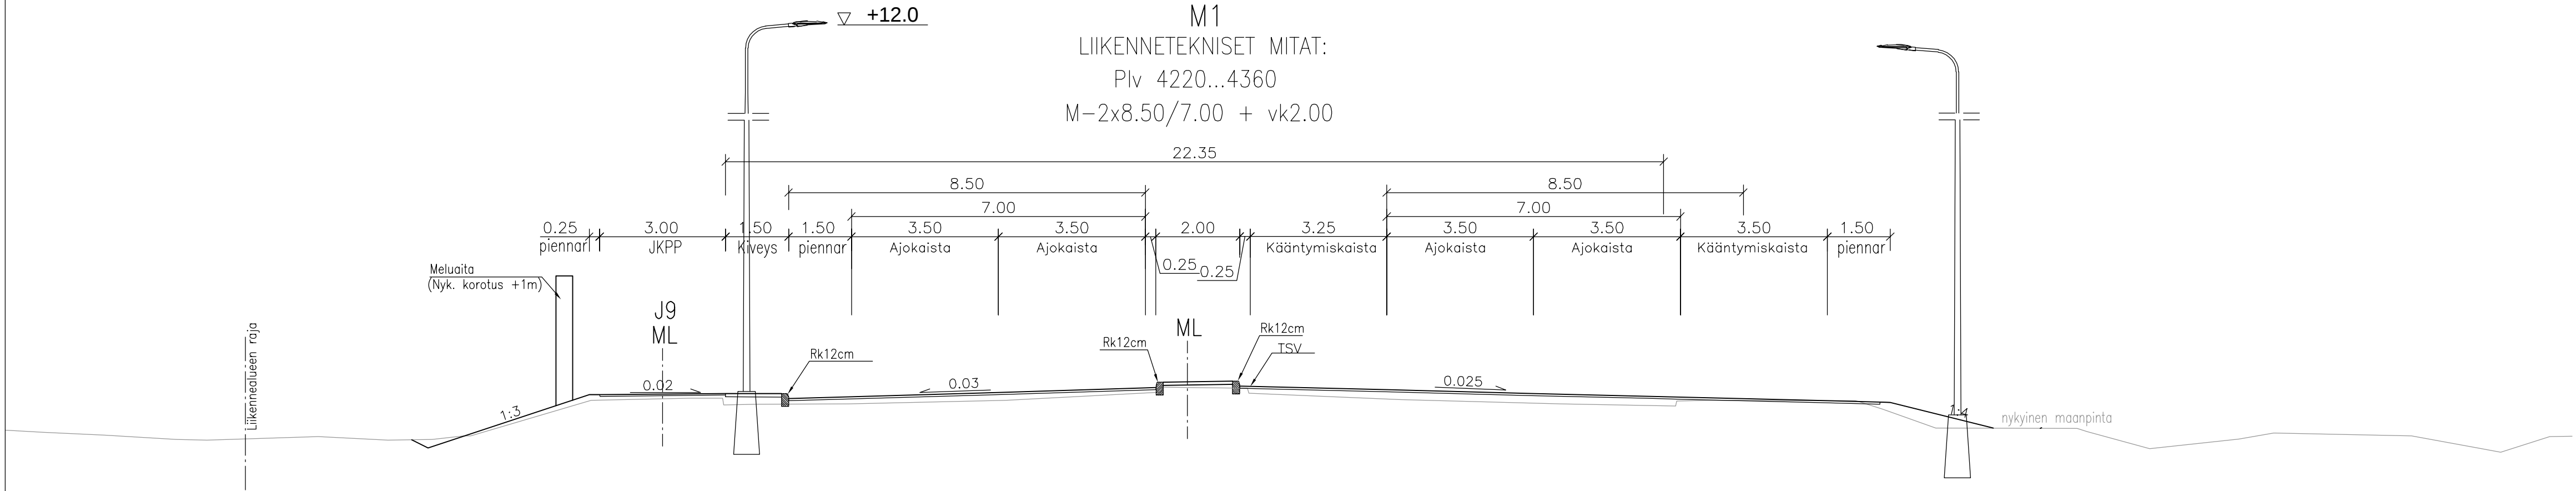


		 Ramboll Ramboll Oy Pohjantie 1A 90250 Oulu puh. 020 755 611		Koordinaattijärjestelmä Korkeusjärjestelmä	ETRS-GK26 N2000	SUHA -	Tiesuunnitelma Maantien 815, (Lentokentäntien) parantaminen välillä Pohjantie (Vt 4) - Hailuodantie (Mt 816), Oulu		
-		-	Seppo Parantala	Tierekisteritunnus xxx - xxxx	Liikennetekniset poikkileikkaukset M1			Mk. 1:100	Piir.no 4T-1

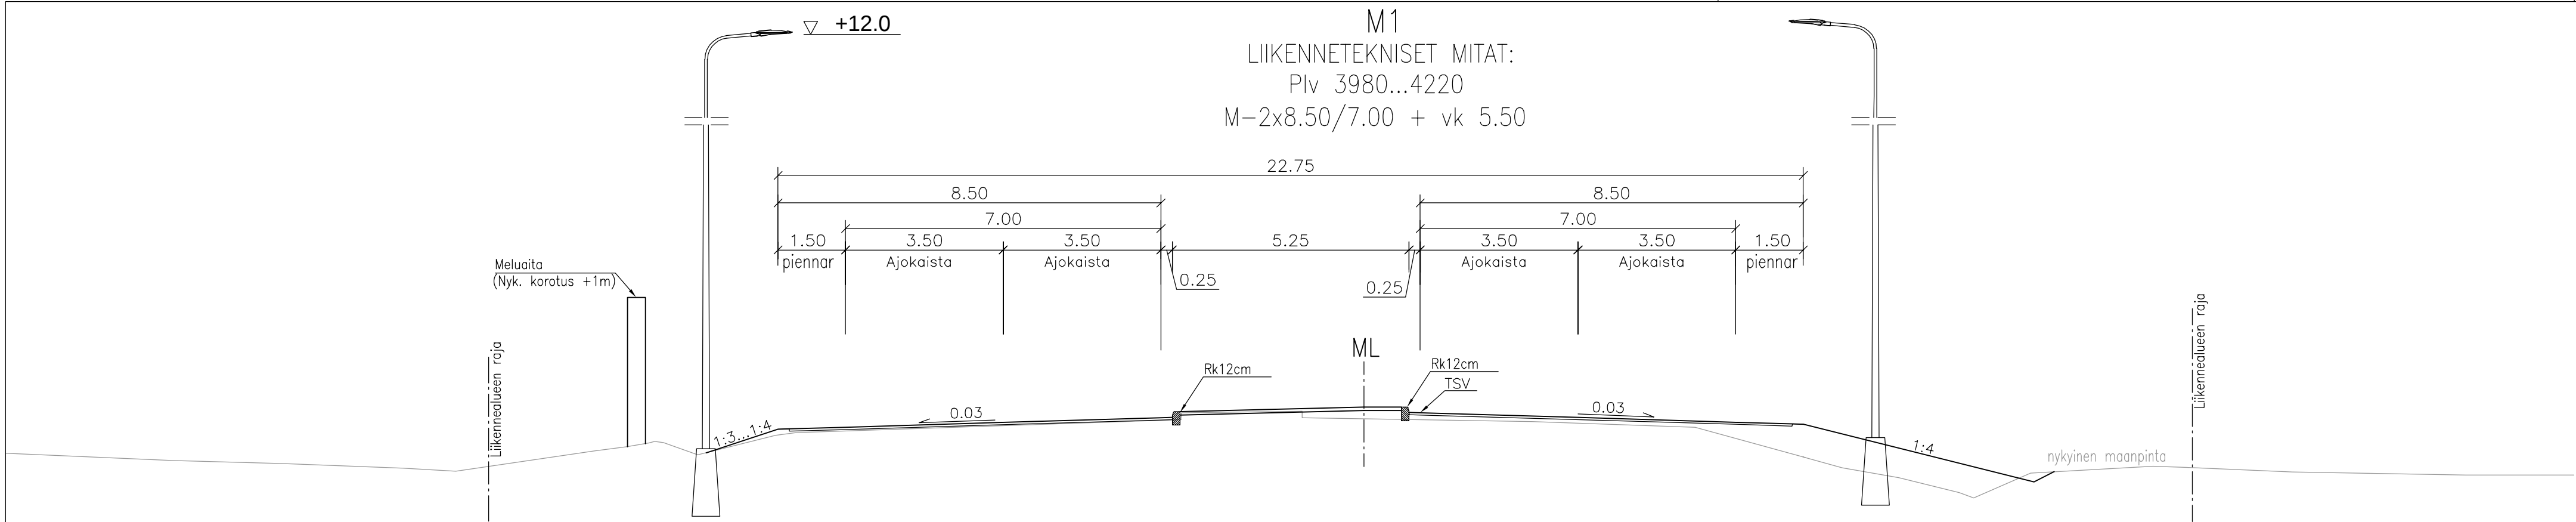

LUONNOS


 Elinkeino-, liikenne- ja ympäristökeskus	 Ramboll Ramboll Oy Pohjois-Suomen alue 90020 Oulu puh. 020 755 611	Koordinaattijärjestelmä	ETRS-GK26	SUHA	Tiesuunnitelma Maantien 815, (Lentokentäntien) parantaminen välillä Pohjantie (Vt 4) - Hailuodantie (Mt 816), Oulu		
		Korkeusjärjestelmä	N2000	-	Liikennetekniset poikkileikkaukset M1		
-		-	Seppo Parantala	Tieregisteritunnus xxx - xxxx	Mk. 1:100	Piir.no 4T-3	

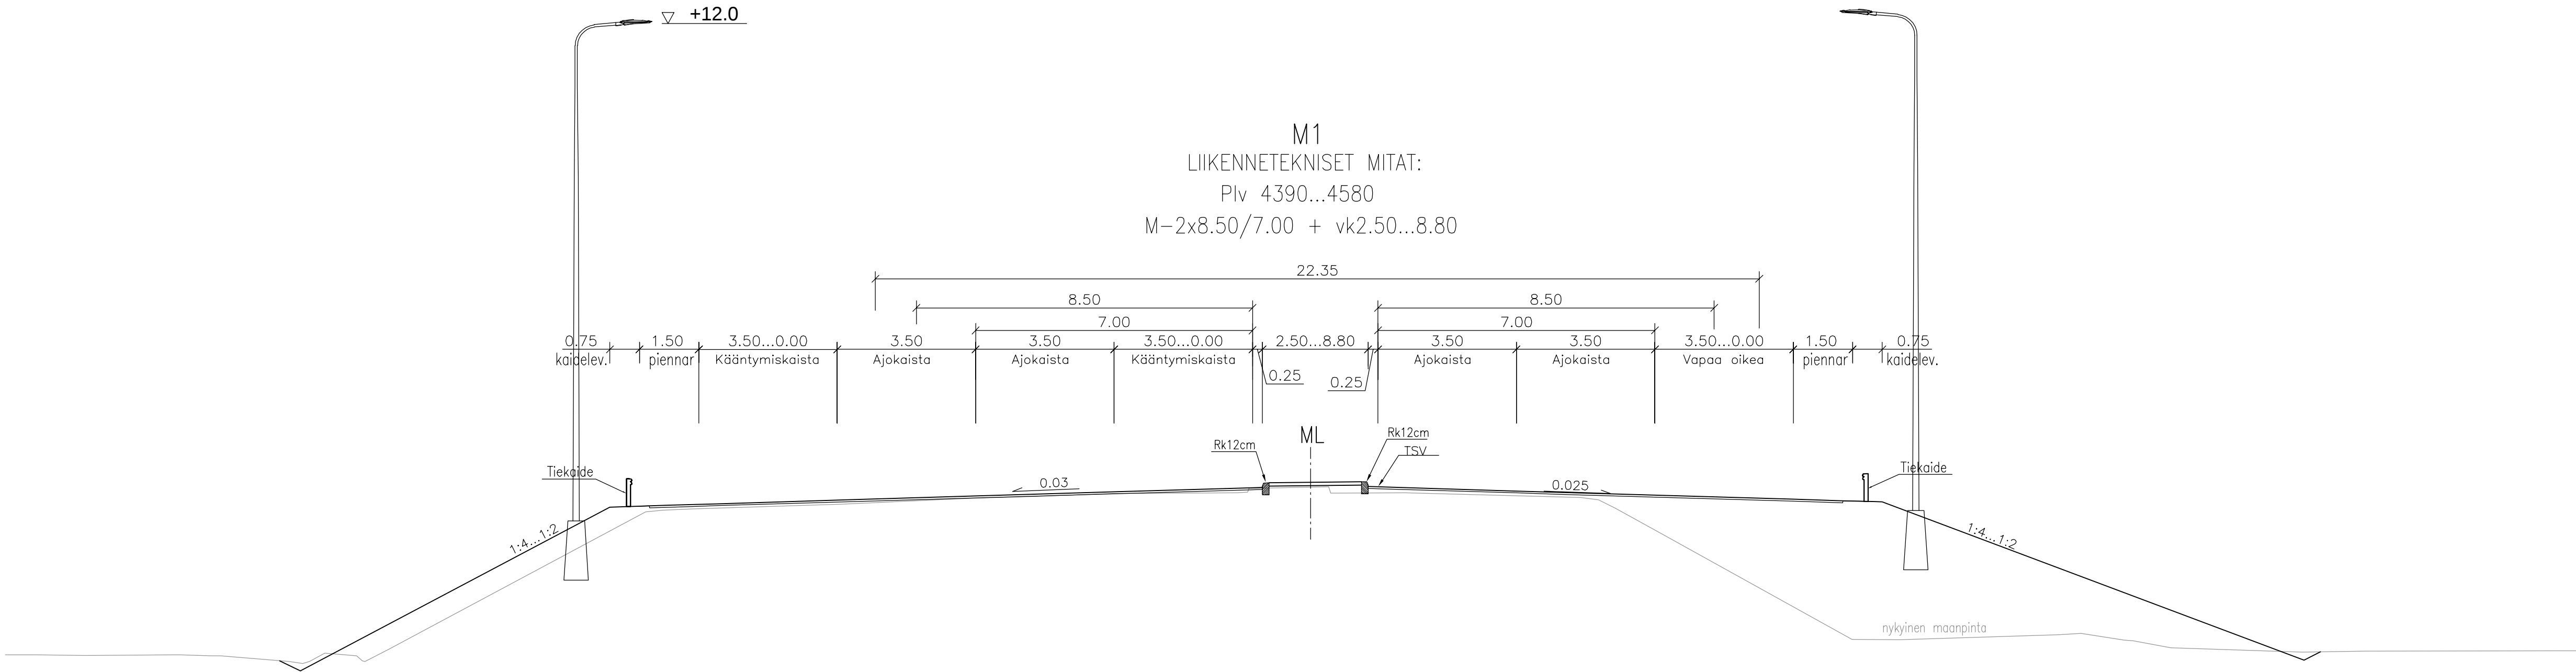


LUONNOS

 Elinkeino-, liikenne- ja ympäristökeskus	 Rampoll Kivimäenkatu 1A 90250 Oulu puh. 020 755 611	Koordinaattijärjestelmä	ETRS-GK26	SUHA	Tiesuunnitelma Maantien 815, (Lentokentäntien) parantaminen välillä Pohjantie (Vt 4) - Hailuodontie (Mt 816), Oulu			
		Korkeusjärjestelmä	N2000	-				
-		Tierekisteritunnus	xxx - xxxx			Liikennetekniset poikkileikkaukset M1	Mk. 1:100	Piir.nro 4T-4
	Seppo Parantala							

LIIKENNETEKNISET MITAT:
 PLV 50–280
 Kanavoitu liittymä (Lentokentäntie)

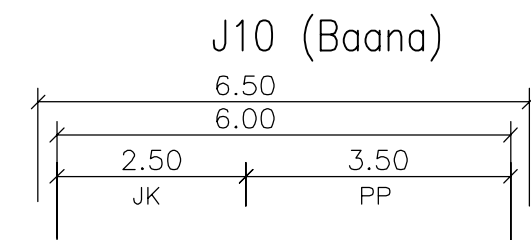


LIIKENNETEKNISET MITAT:
 PLV 320–600
 Kanavoitu liittymä (Lentokentäntie)

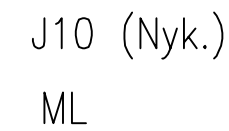


-		-	Seppo Parantala Tietorekisteritunnus XXX - XXXX		Liikennetekniset poikkileikkaukset M3	Mk. 1:100	Piir.no 4T-7


J1,J2,J4
LIKENNETEKNISET MITAT:
4.50/4.00

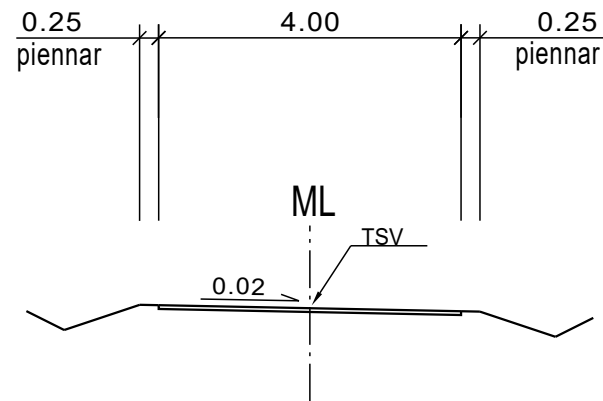


Baana
J10
LIKENNETEKNISET MITAT:
6.50/6.00

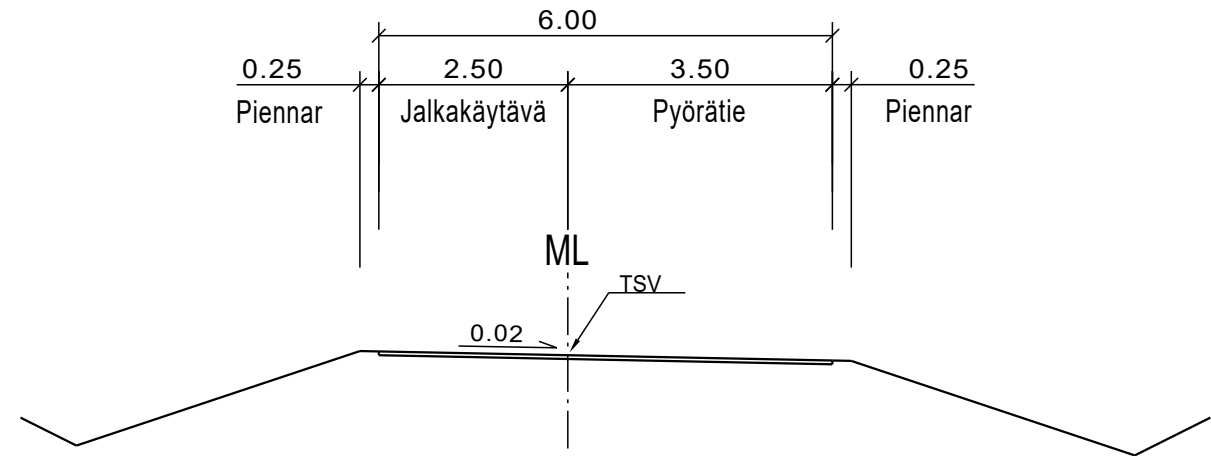

Pysäkkiyhteydet
J2a,J3,J5,J6,J7 ja J8
LIKENNETEKNISET MITAT:
3.00/2.50

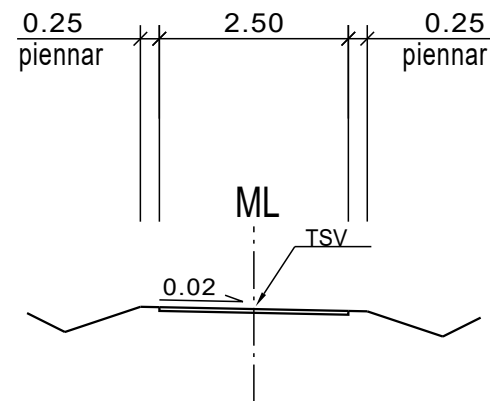

J9
LIKENNETEKNISET MITAT:
3.50/3.00

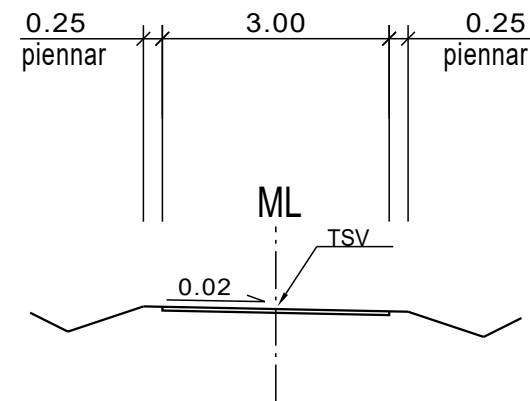


LUONNOS

 Elinkeino-, liikenne- ja ympäristökeskus		 Ramboll Kiviharjunkatu 1A 90220 Oulu puh. 020 755 611		Koordinaattijärjestelmä ETRS-GK26 Korkeusjärjestelmä N2000	SUHA -	Tiesuunnitelma Maantien 815, (Lentokentäntien) parantaminen välillä Pohjantie (Vt 4) - Hailuodontie (Mt 816), Oulu		
-		-	Seppo Parantala	Tierekisteritunnus xxx - xxxx	Liikennetekninen poikkileikkaus J-tiet		Mk. 1:100	Piir.nro 4T-10

Vihiluodontie, Vihikari

LIKENNETEKNISET MITAT:


6.50/6.00

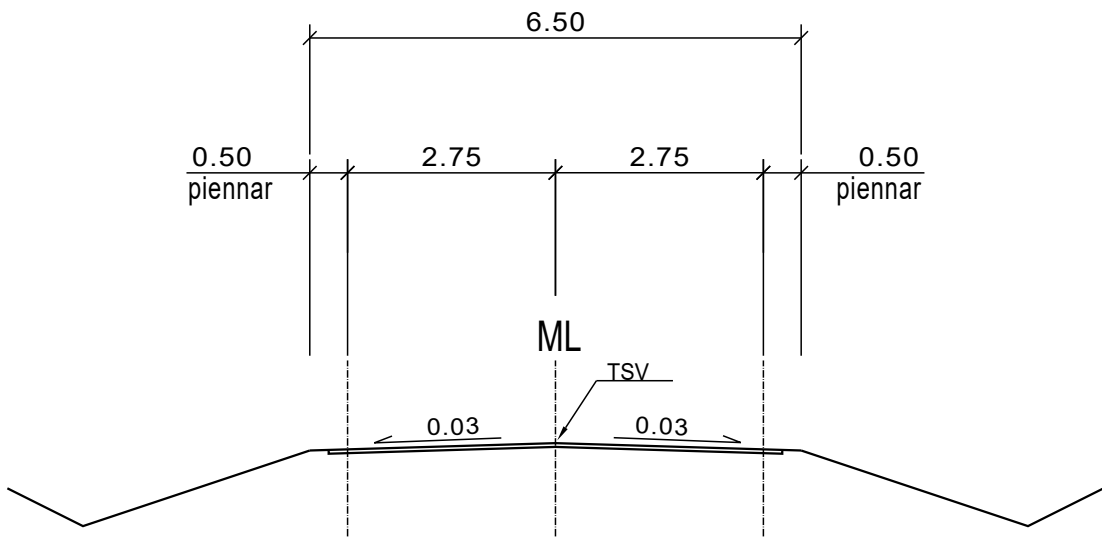

Vihiluoto, Perävainiontie

LIKENNETEKNISET MITAT:


7.50/7.00

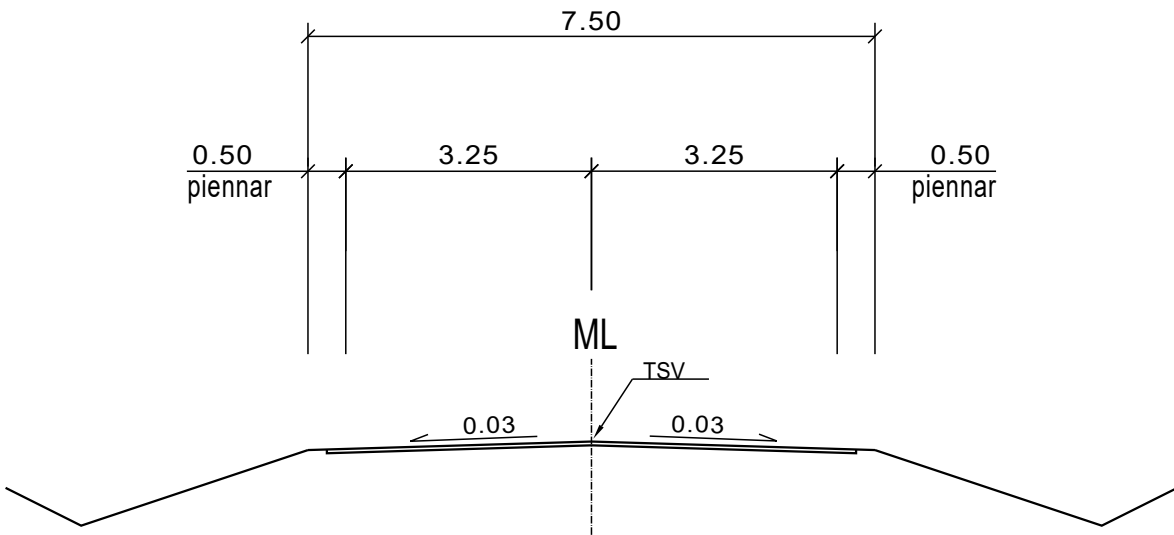

K1J,K2J,K3J,K4J ja K4Ja

LIKENNETEKNISET MITAT:

3.50/3.00

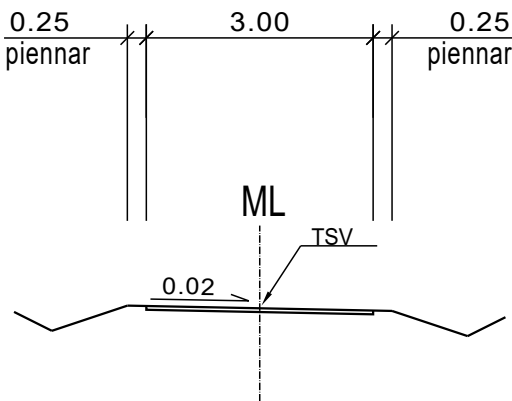


Pysäkkiyhteys

K5J

LIKENNETEKNISET MITAT:

3.00/2.50


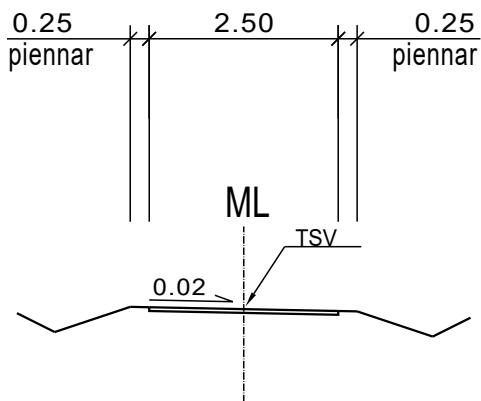


LUONNOS

 Elinkeino-, liikenne- ja ympäristökeskus		 Ramboll Kiviharjuntienkatu 1A 00220 Oulu puh. 020 755 611		Koordinaattijärjestelmä ETRS-GK26 Korkeusjärjestelmä N2000	SUHA -	Tiesuunnitelma Maantien 815, (Lentokentätien) parantaminen välillä Pohjantie (Vt 4) - Hailuodontie (Mt 816), Oulu		
-		-	Seppo Parantala	Tierekisteritunnus xxx - xxxx	Liikennetekniset poikkileikkaukset kadut ja KJ-tiet		Mk. 1:100	Piir.nro 6_2T-1


- Overall width: 14.50
- Overall length: 7.50
- Internal length segment: 7.00
- Left side label: 0.50...1.70 piennar
- Internal width segment: 3.75
- Center label: Kääntymiskaista
- Right side label: 0.00...3.25
- Right side segment: 2.50
- Right side segment: 4.50
- Right side segment: 4.00
- Right side label: 0.50...1.50 piennar

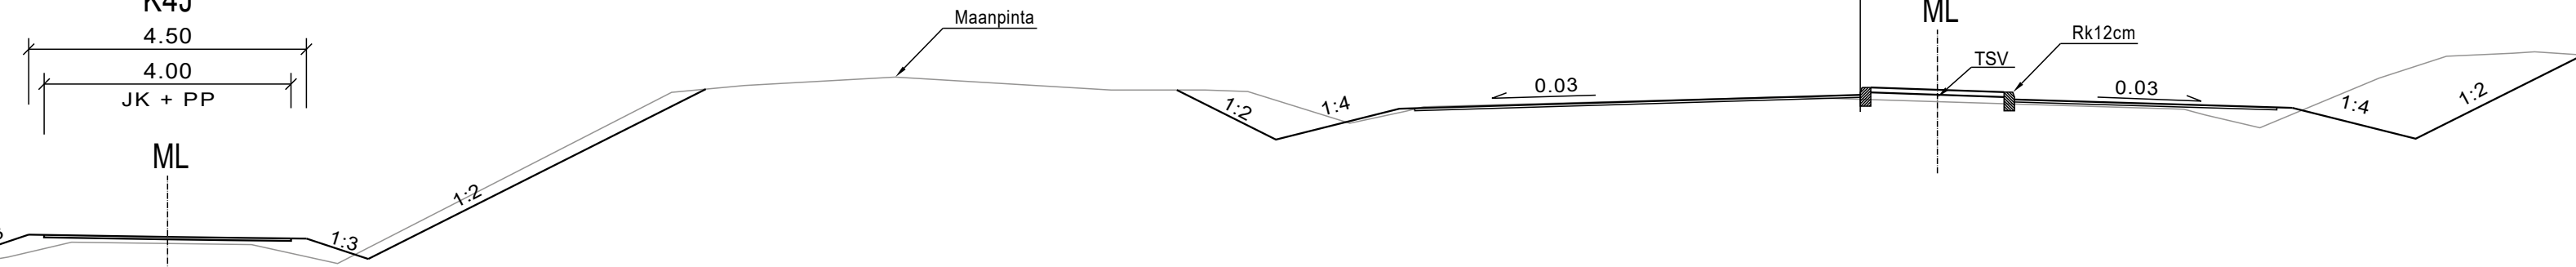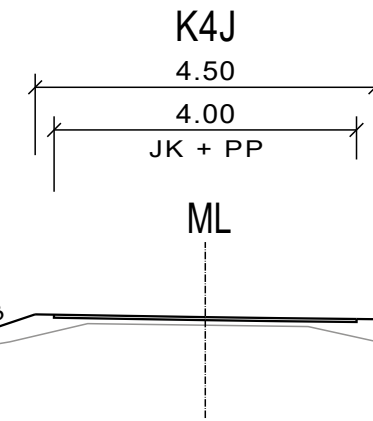




Dimensions (from left to right):

- 0.50...1.50
- 8.5...3.25
- 7.00...2.75
- 3.50...2.75
- 3.50...0.00
- 2.50
- 6.25...3.25
- 4.00...2.75
- 0.50...2.25

Labels (from left to right):

- piennar
- Käntymiskaista
- Saareke
- piennar

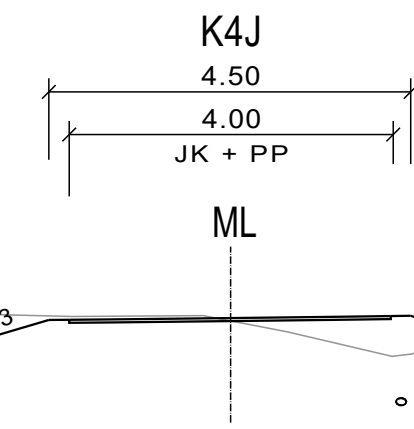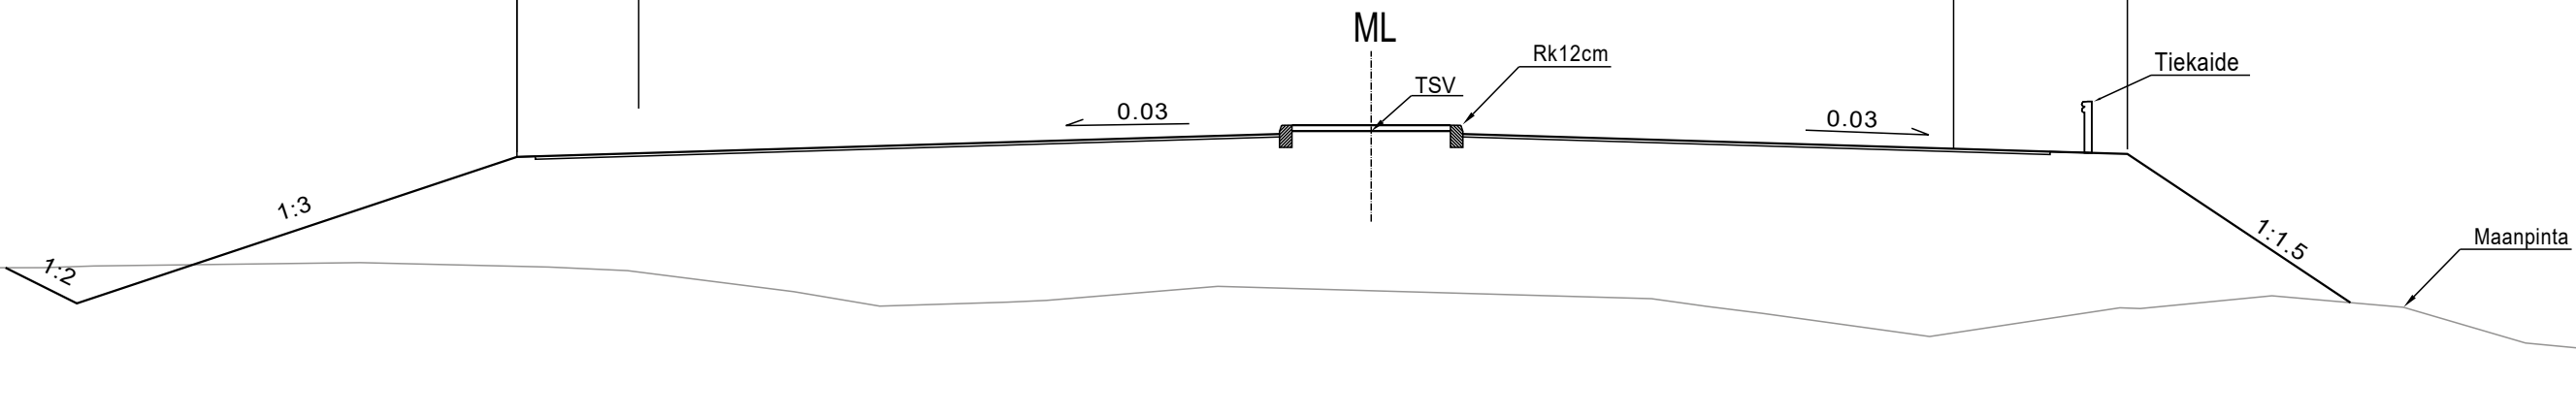

-		-	Seppo Parantala	Tietekisteritunnus xxx - xxxx		Liikennetekniset poikkileikkaukset K3 ja K4			Mk. 1:100	Piir.nro 6_2T-2