


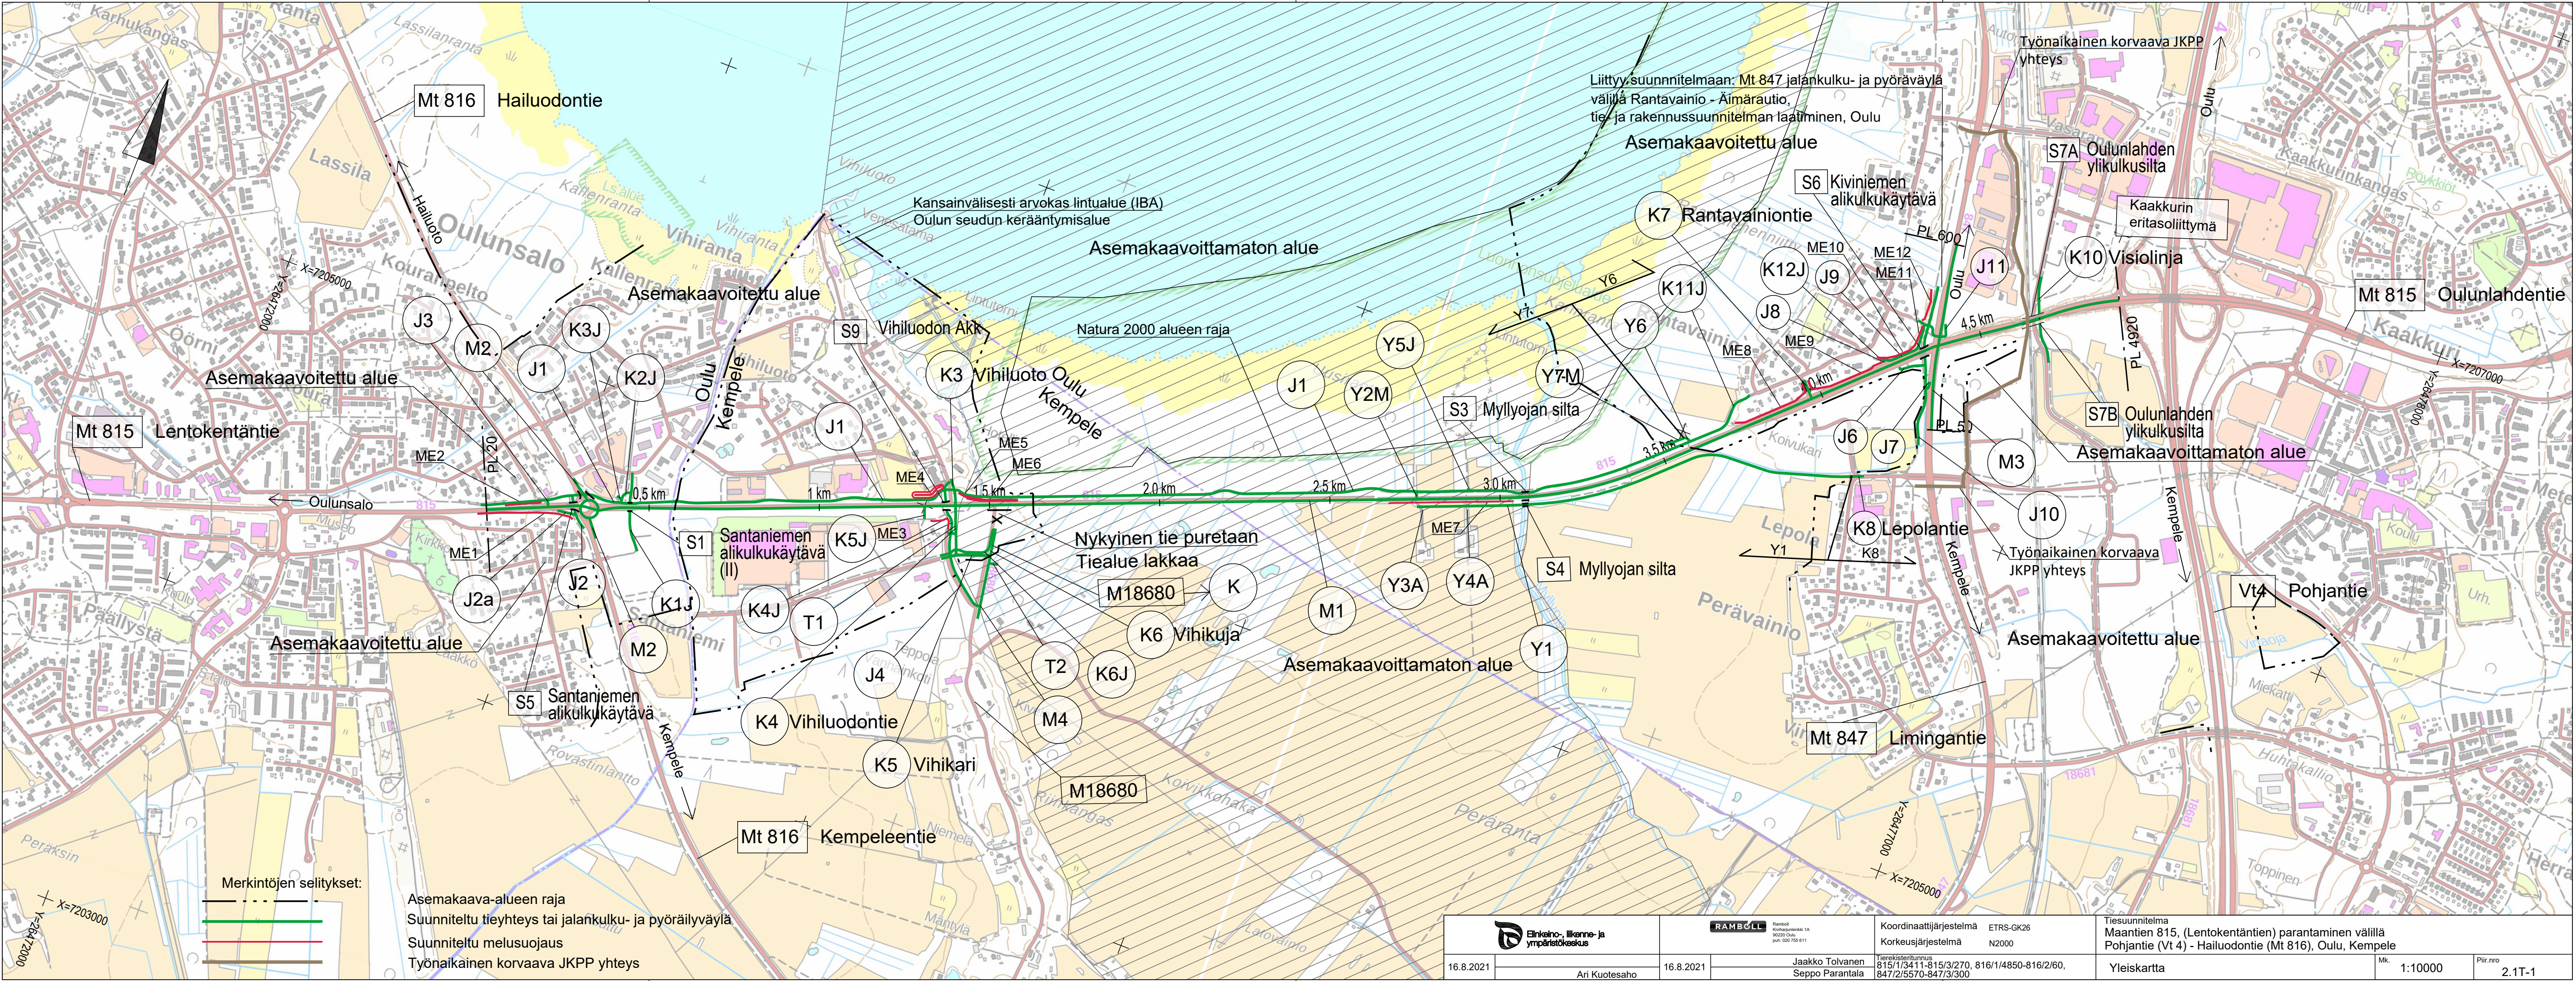

|   |               |                                                                                               |                                    |                                                                                       |  |   |                                |
|---|---------------|-----------------------------------------------------------------------------------------------|------------------------------------|---------------------------------------------------------------------------------------|--|---|--------------------------------|
|  Elinkeino-, liikenne- ja ympäristökeskus |               |  RAMBOLL |                                    | Koordinaattijärjestelmä ETRS-GK26<br>Korkeusjärjestelmä N2000                         |  | Tiesuunnitelma<br>Maantien 815, (Lentokentätien) parantaminen välillä<br>Pohjantie (Vt 4) - Hailuodontie (Mt 816), Oulu, Kempele |                                |
| 16.8.2021   | Ari Kuotesaho | 16.8.2021                                                                                     | Jaakko Tolvanen<br>Seppo Parantala | Tietokarttakuva<br>815/1/3411-815/3/270, 816/1/4850-816/2/60,<br>847/2/5570-847/3/300 |  | Yleiskartta   | Mk. 1:10000<br>Piiir.no 2.1T-1 |