



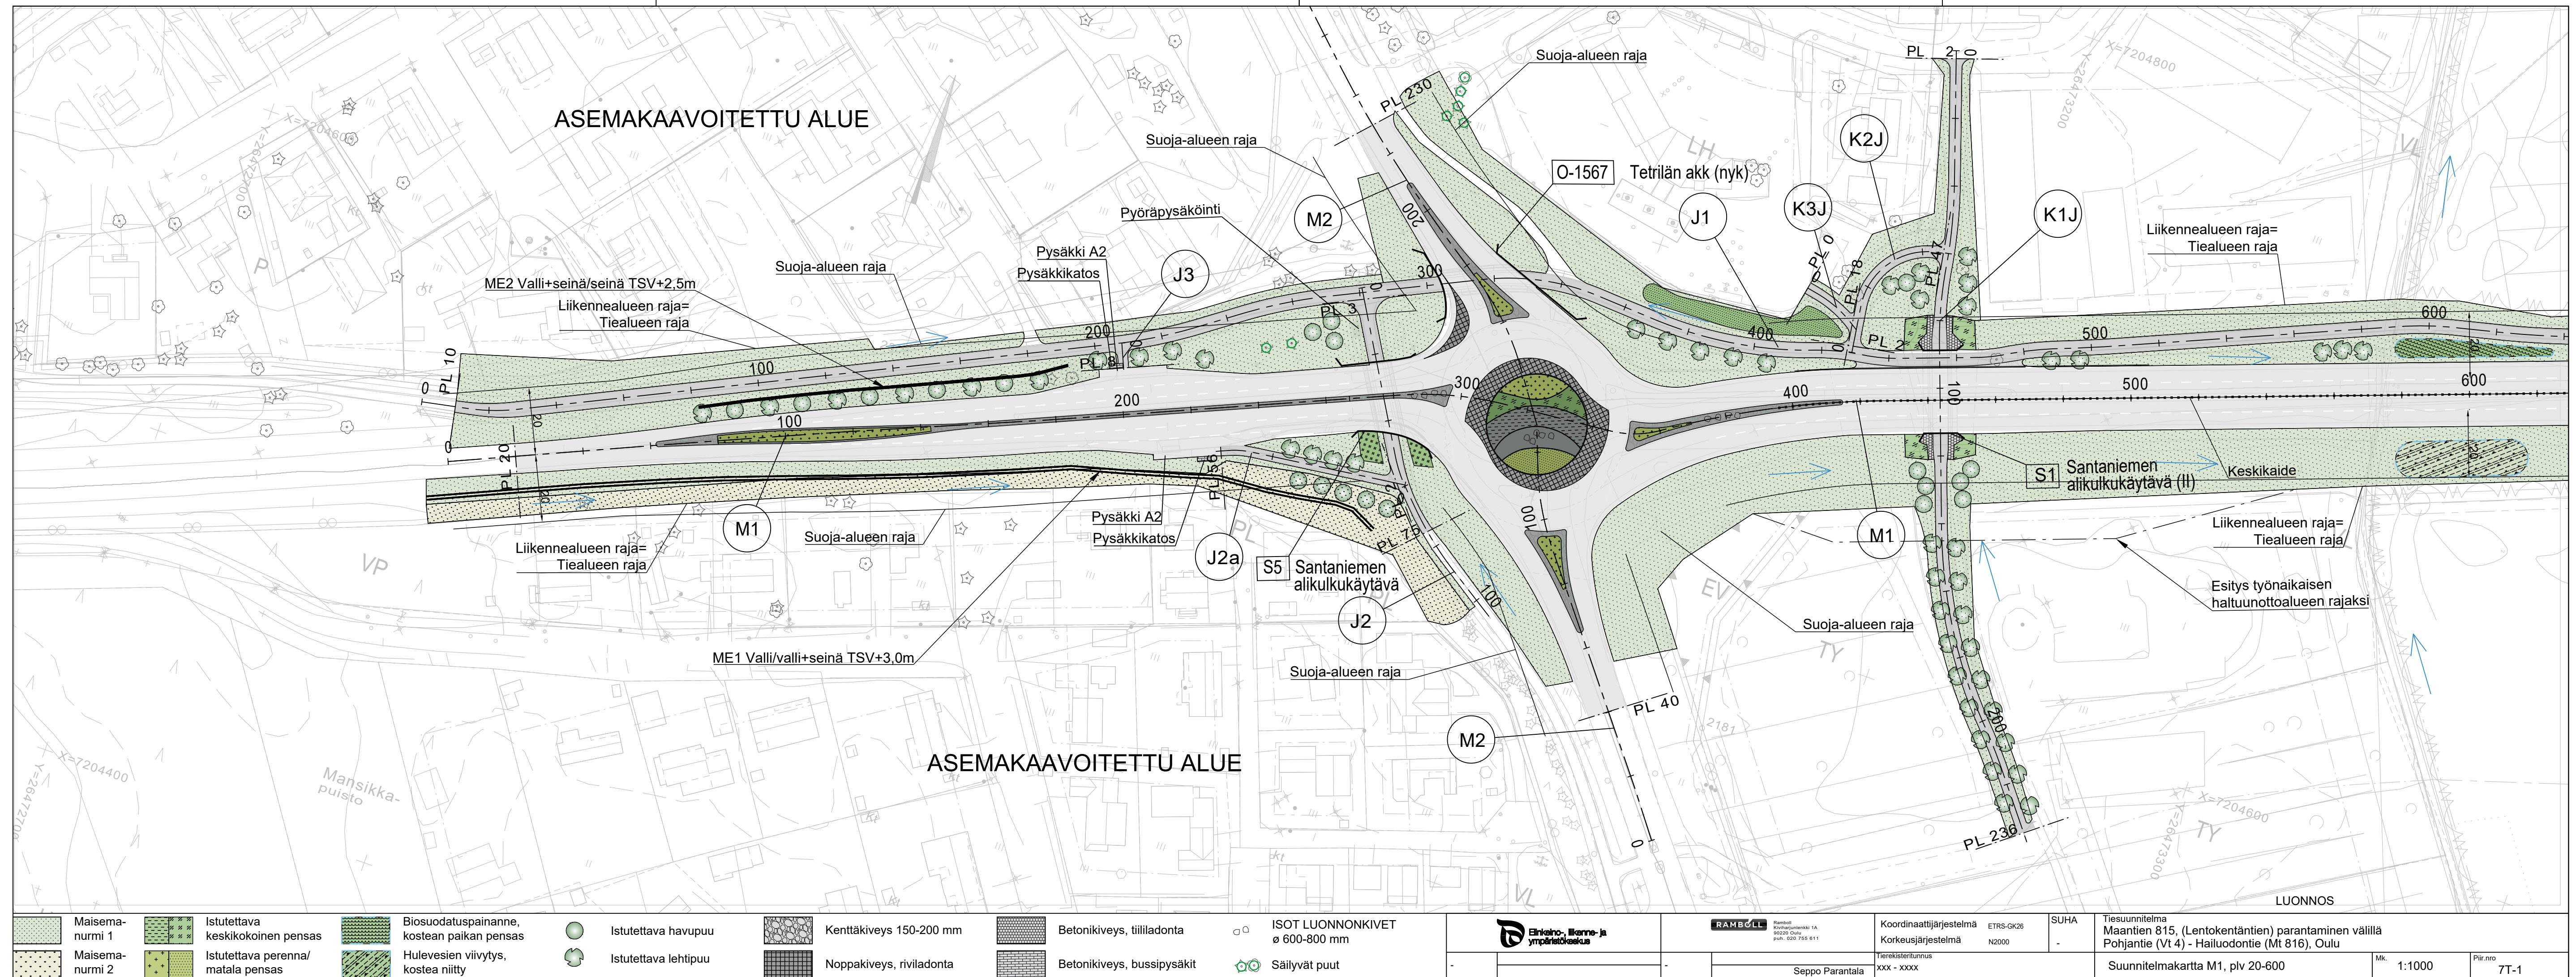


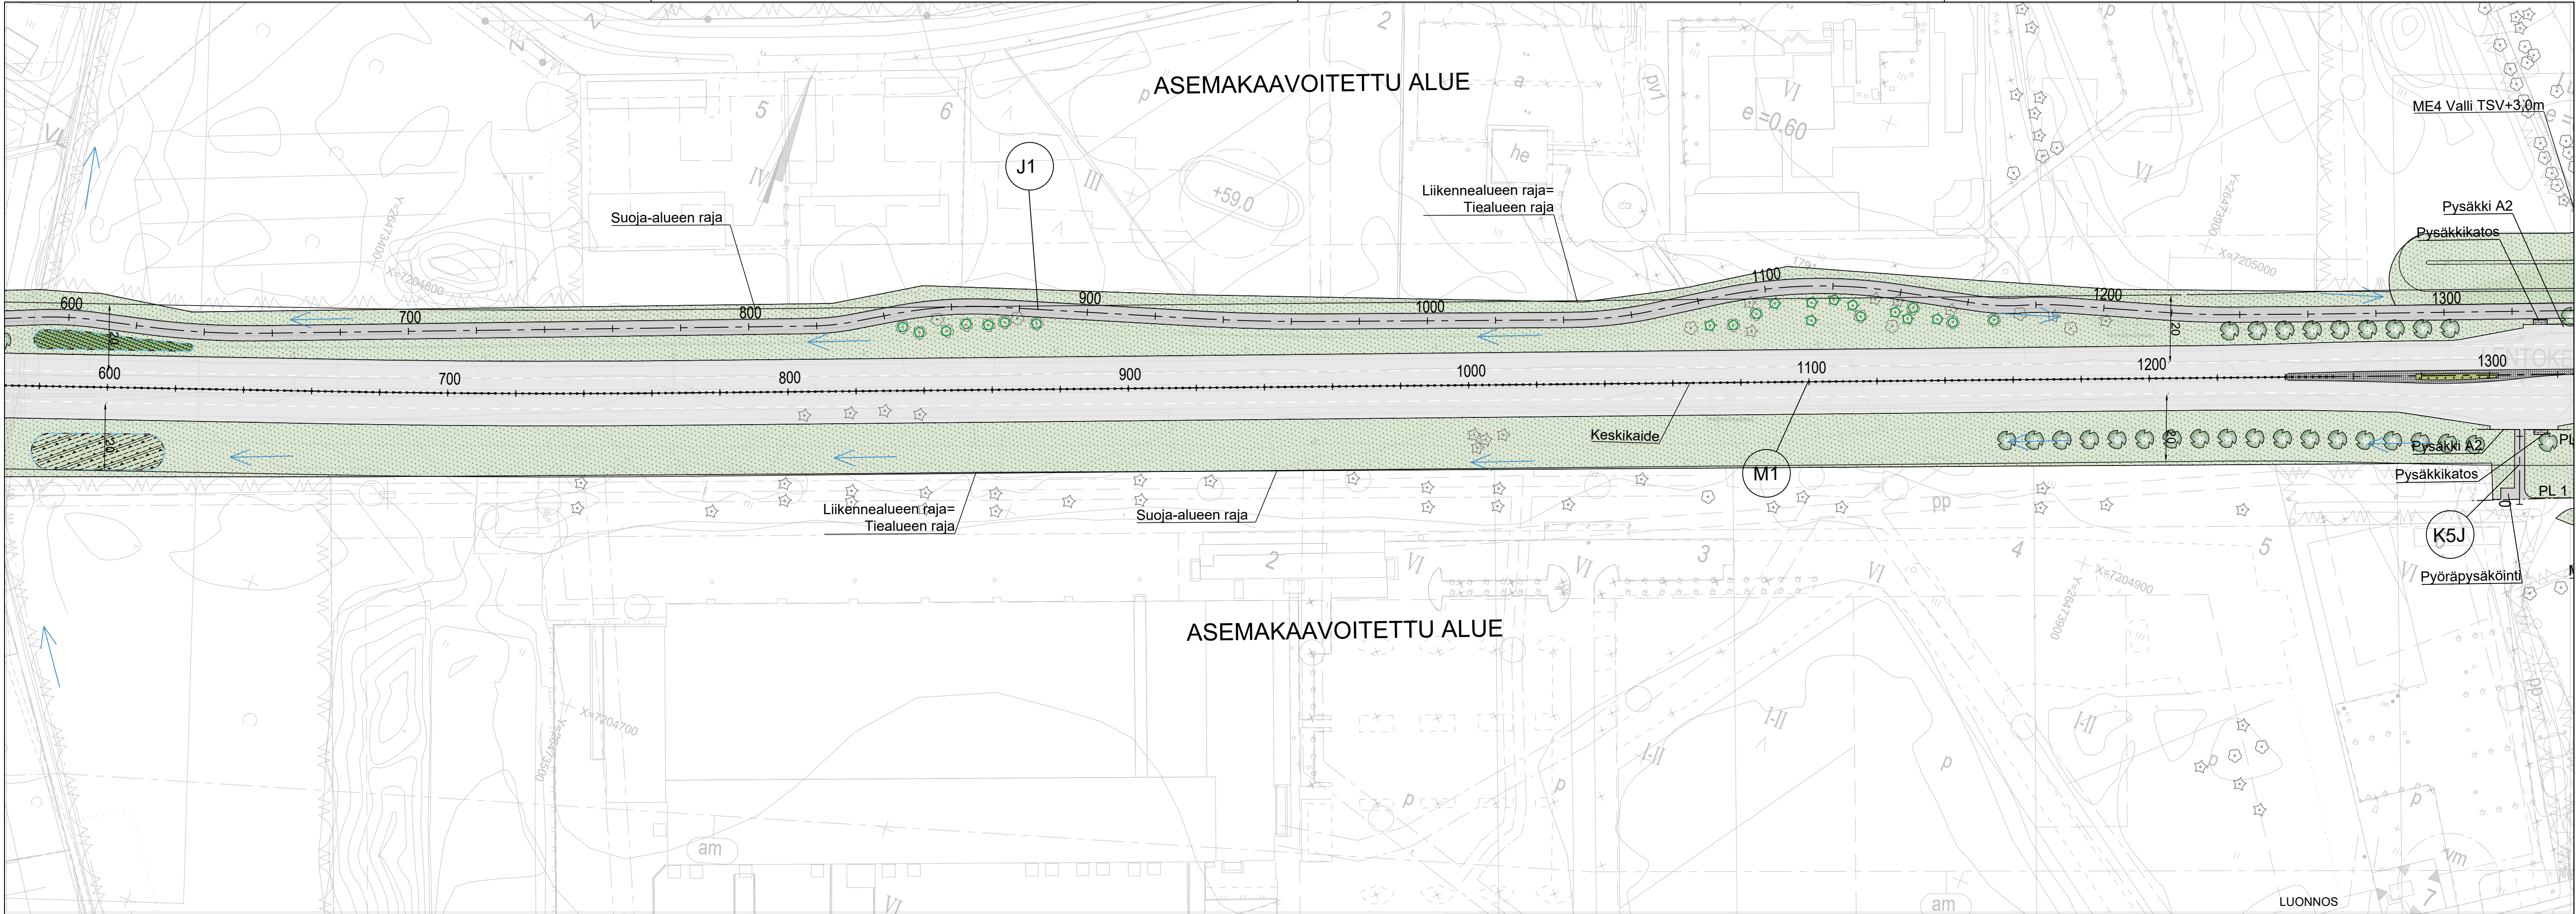



	Maisema-nummi 1		Istutettava lehtipuu		Biosuodatuspainanne, kostean paikan pensas		Hulevesien viivytys, kostea niitty		Betonikiveys, hulevesikivi		Kenttäkiveys 150-200 mm		Säilyvät puut
	Istutettava perenna/matala pensas												

		Koordinaattijärjestelmä ETRS-GK26	SUHA	Tiesuunnitelma Maantien 815, (Lentokentäntien) parantaminen välillä Pohjantie (Vt 4) - Hailuodontie (Mt 816), Oulu
		Korkeusjärjestelmä N2000		
		Tieregisteritunnus xxx - xxxx		
	Seppo Parantala			

Mk.	1:1000	Piir.nro	7T-2
-----	--------	----------	------

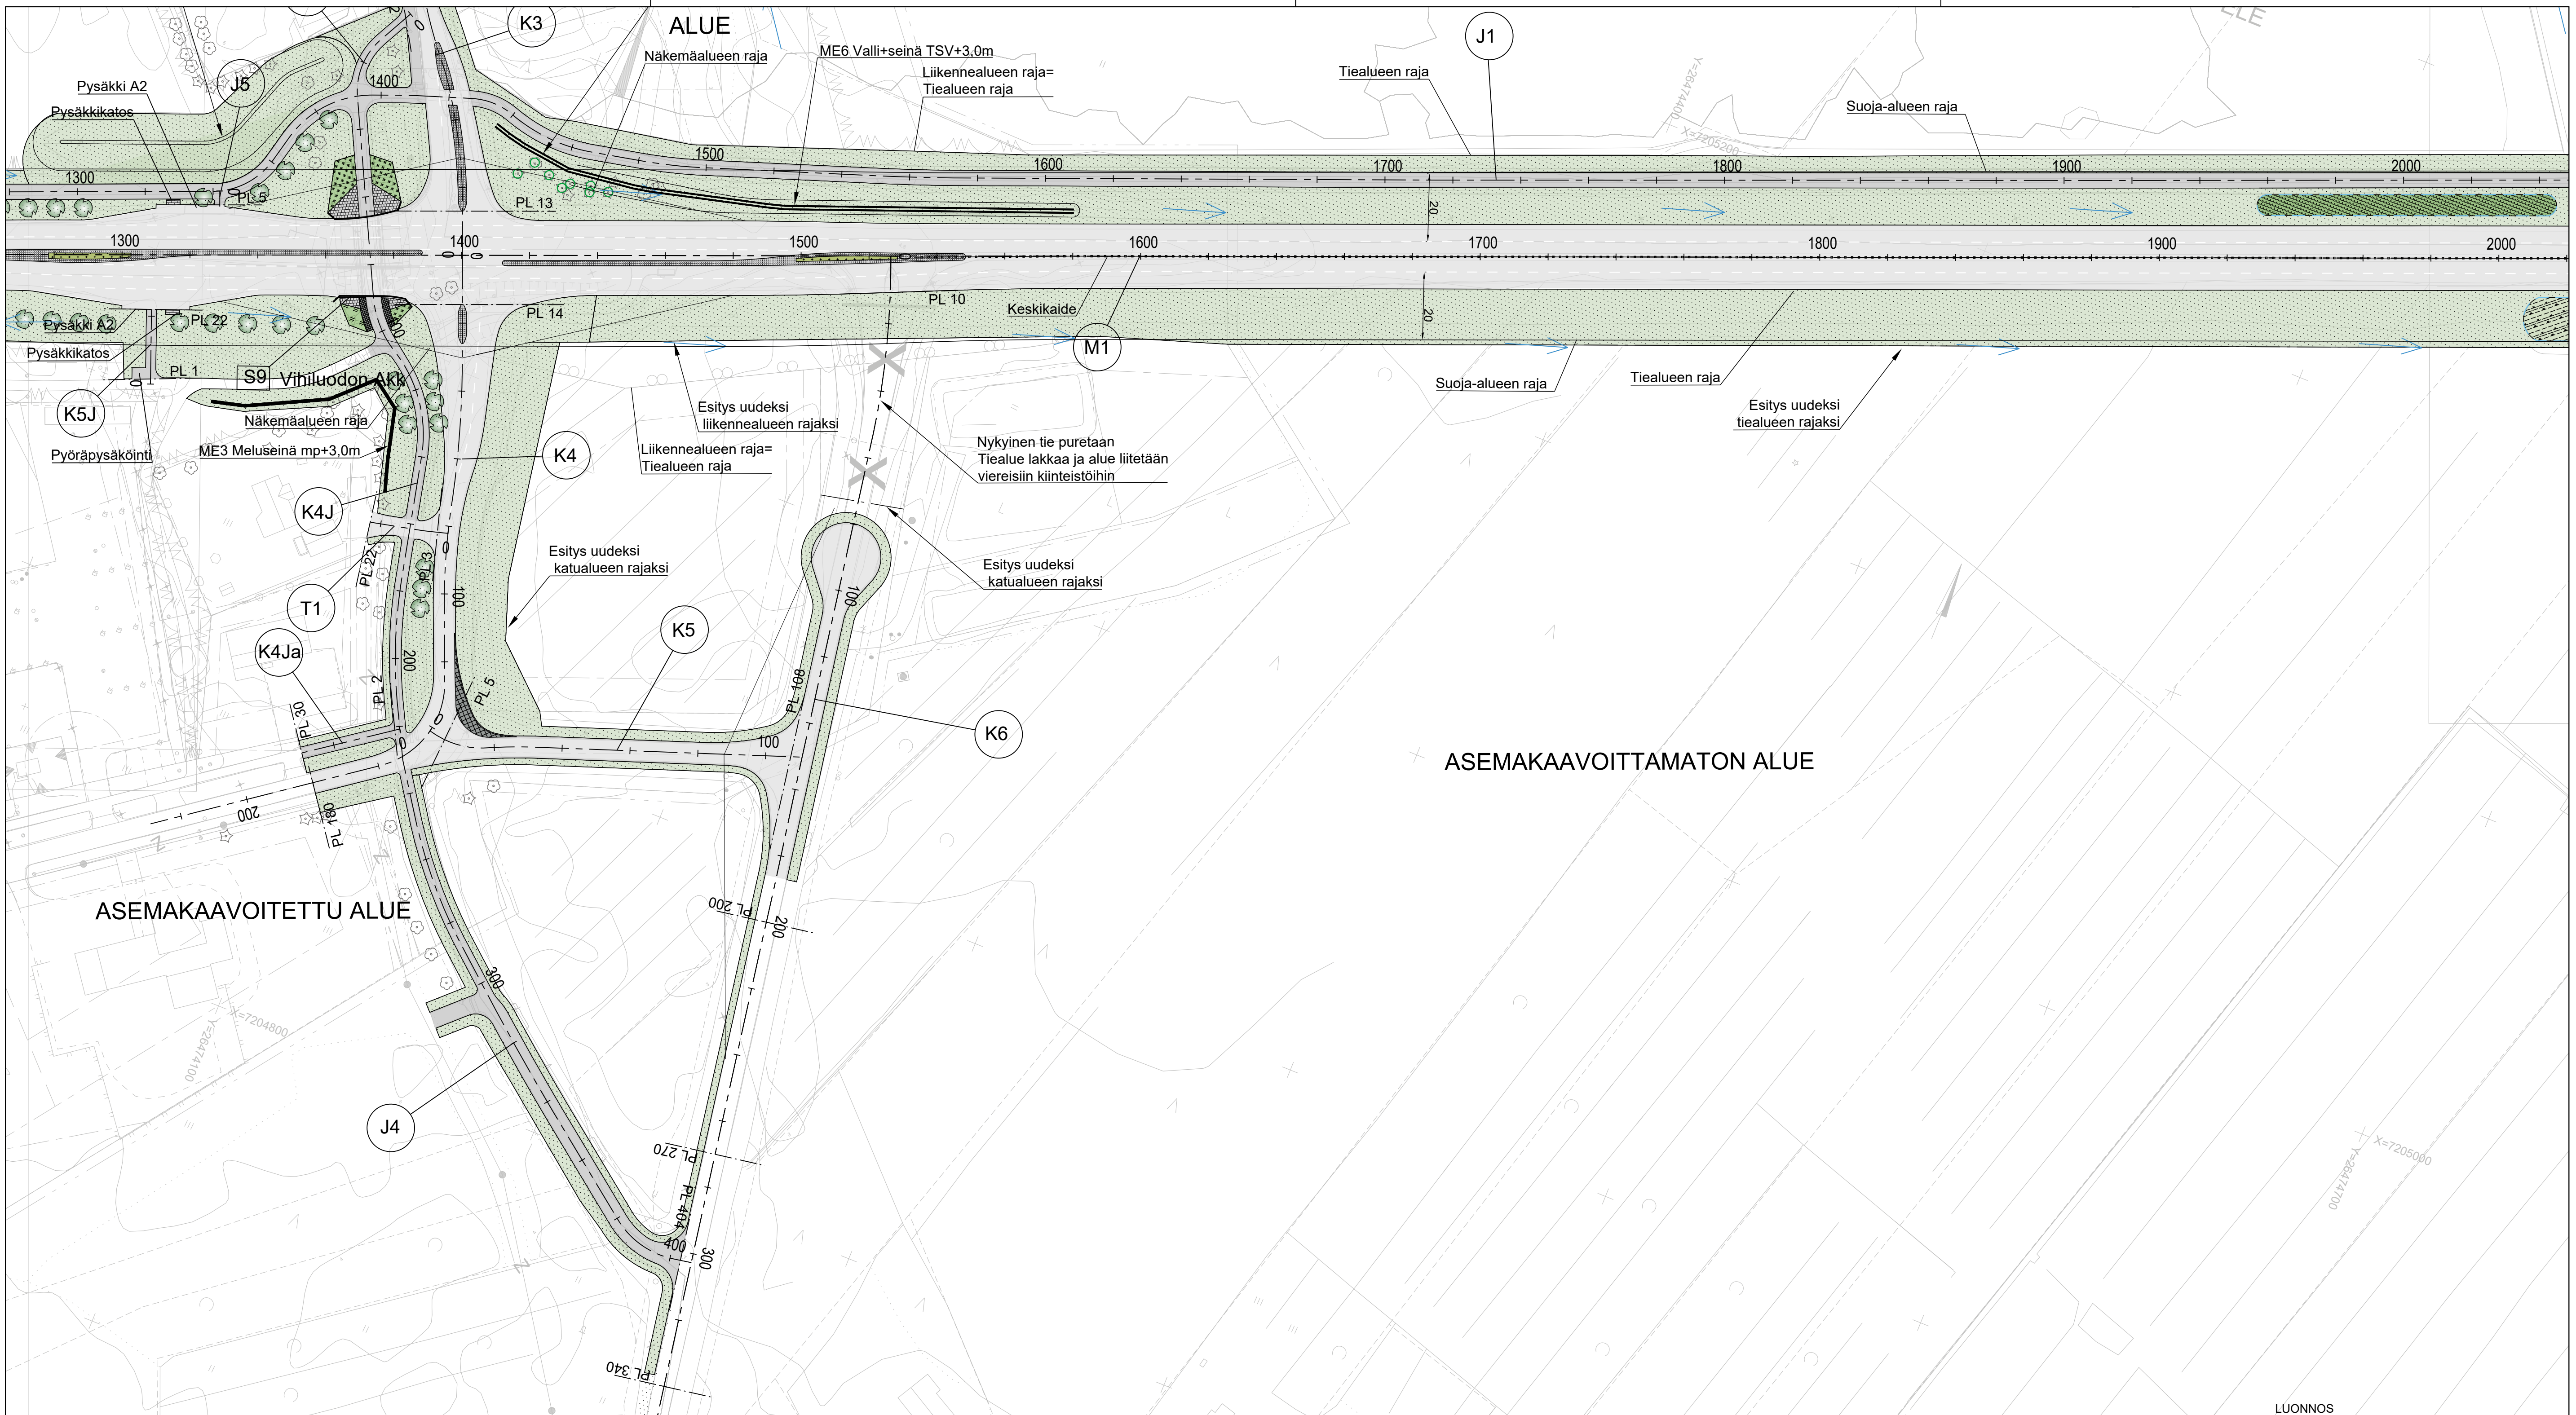

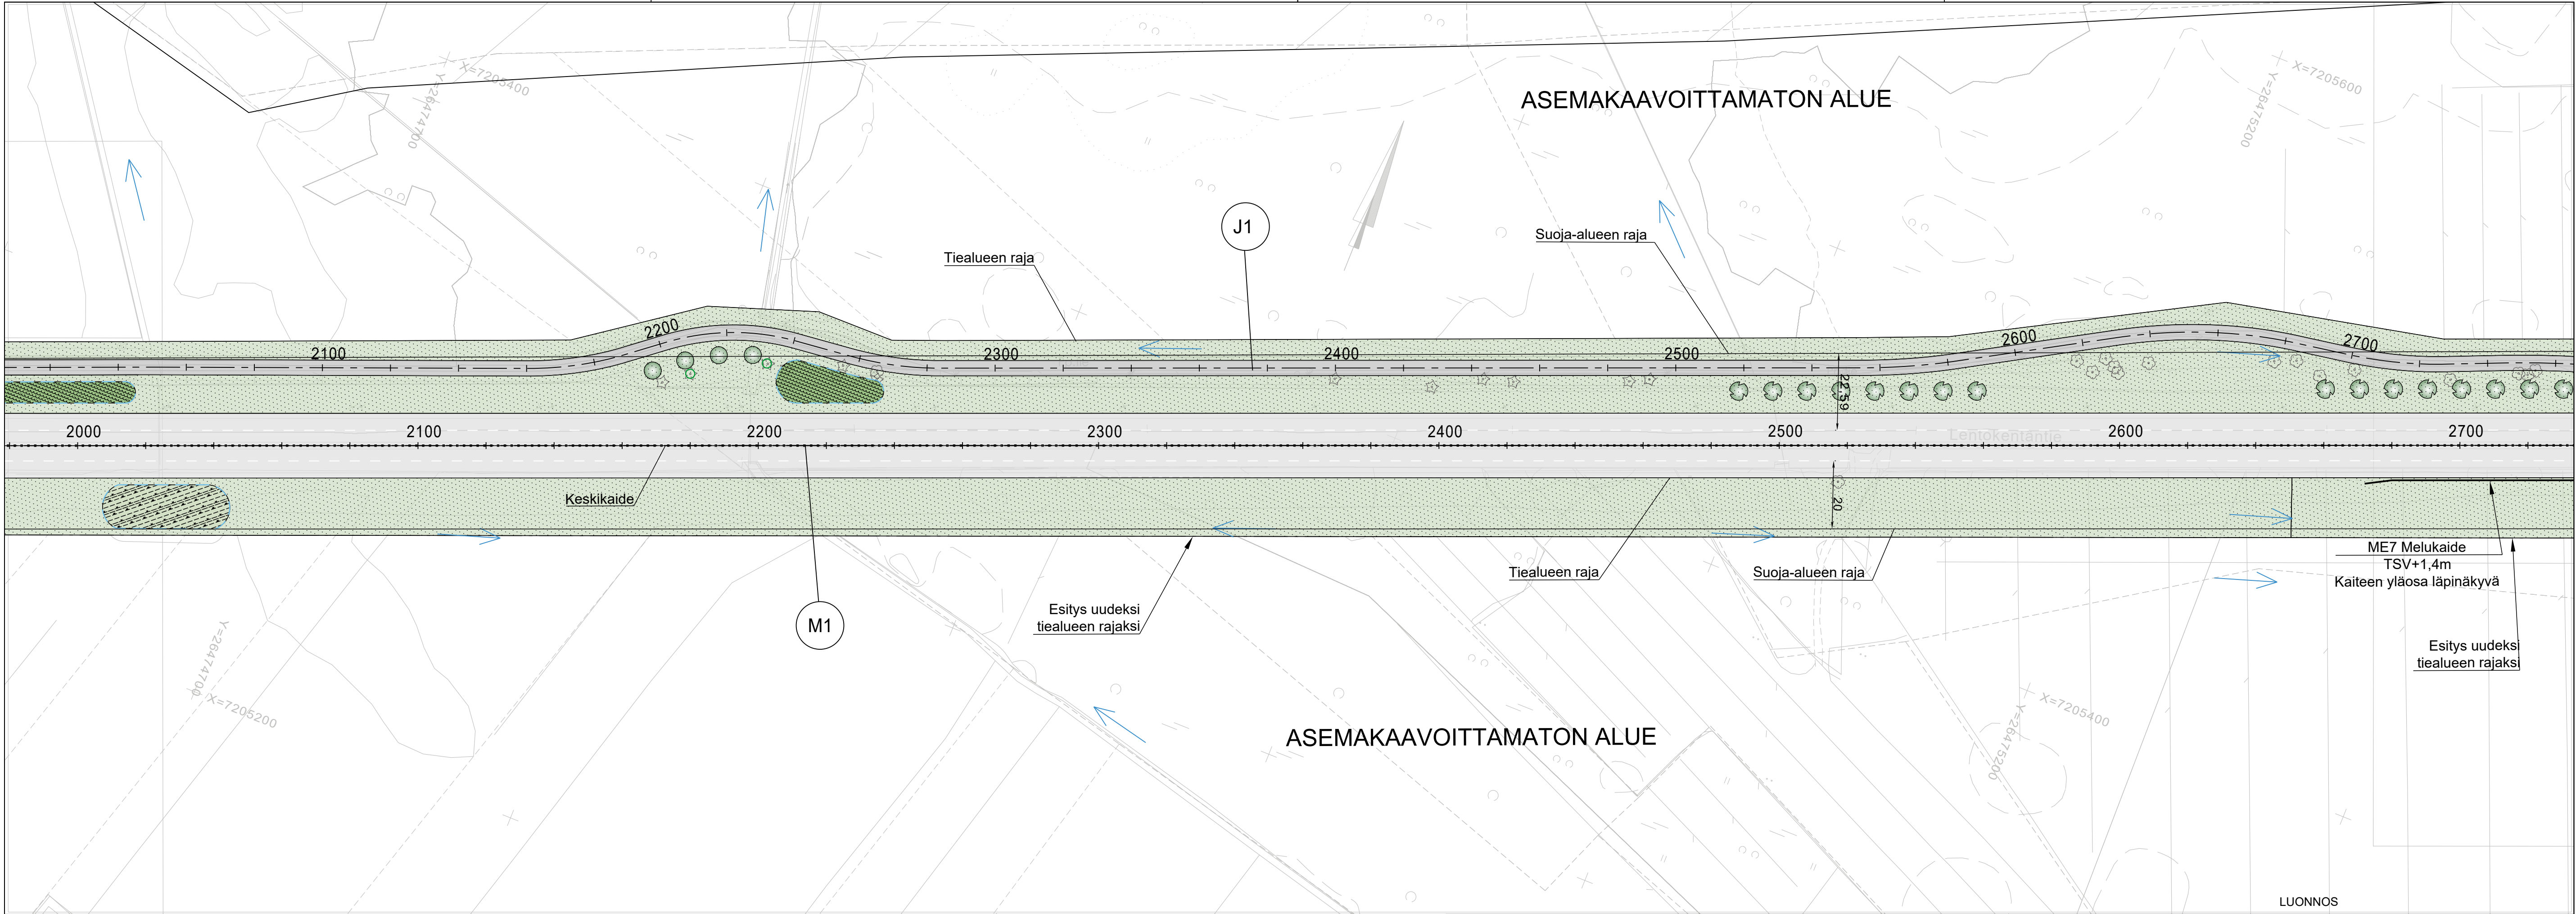

 	Maisema- nurmi 1		Biosuodatuspaine, kosteaa paikkaa pensas		Istutettava lehtipuu	 Elinkeino-, liikenne- ja ympäristökeskus	 Ramboll Kiviharjuntie 1A 00200 Oulu puh. 020 755 611	Koordinaattijärjestelmä ETRS-GK26 Korkeusjärjestelmä N2000	SUHA -	Tiesuunnitelma Maantien 815, (Lentokentäntien) parantaminen välillä Pohjantie (Vt 4) - Hailuodontie (Mt 816), Oulu				
	Maisema- nurmi 2		Hulevesien viivytys, kosteaa niittyä		Istutettava havupuu			-		-	Seppo Parantala xxx - xxxx	Suunnitelmakartta M1, plv 2000-2700	Mk. 1:1000	Piir.nro 7T-4

