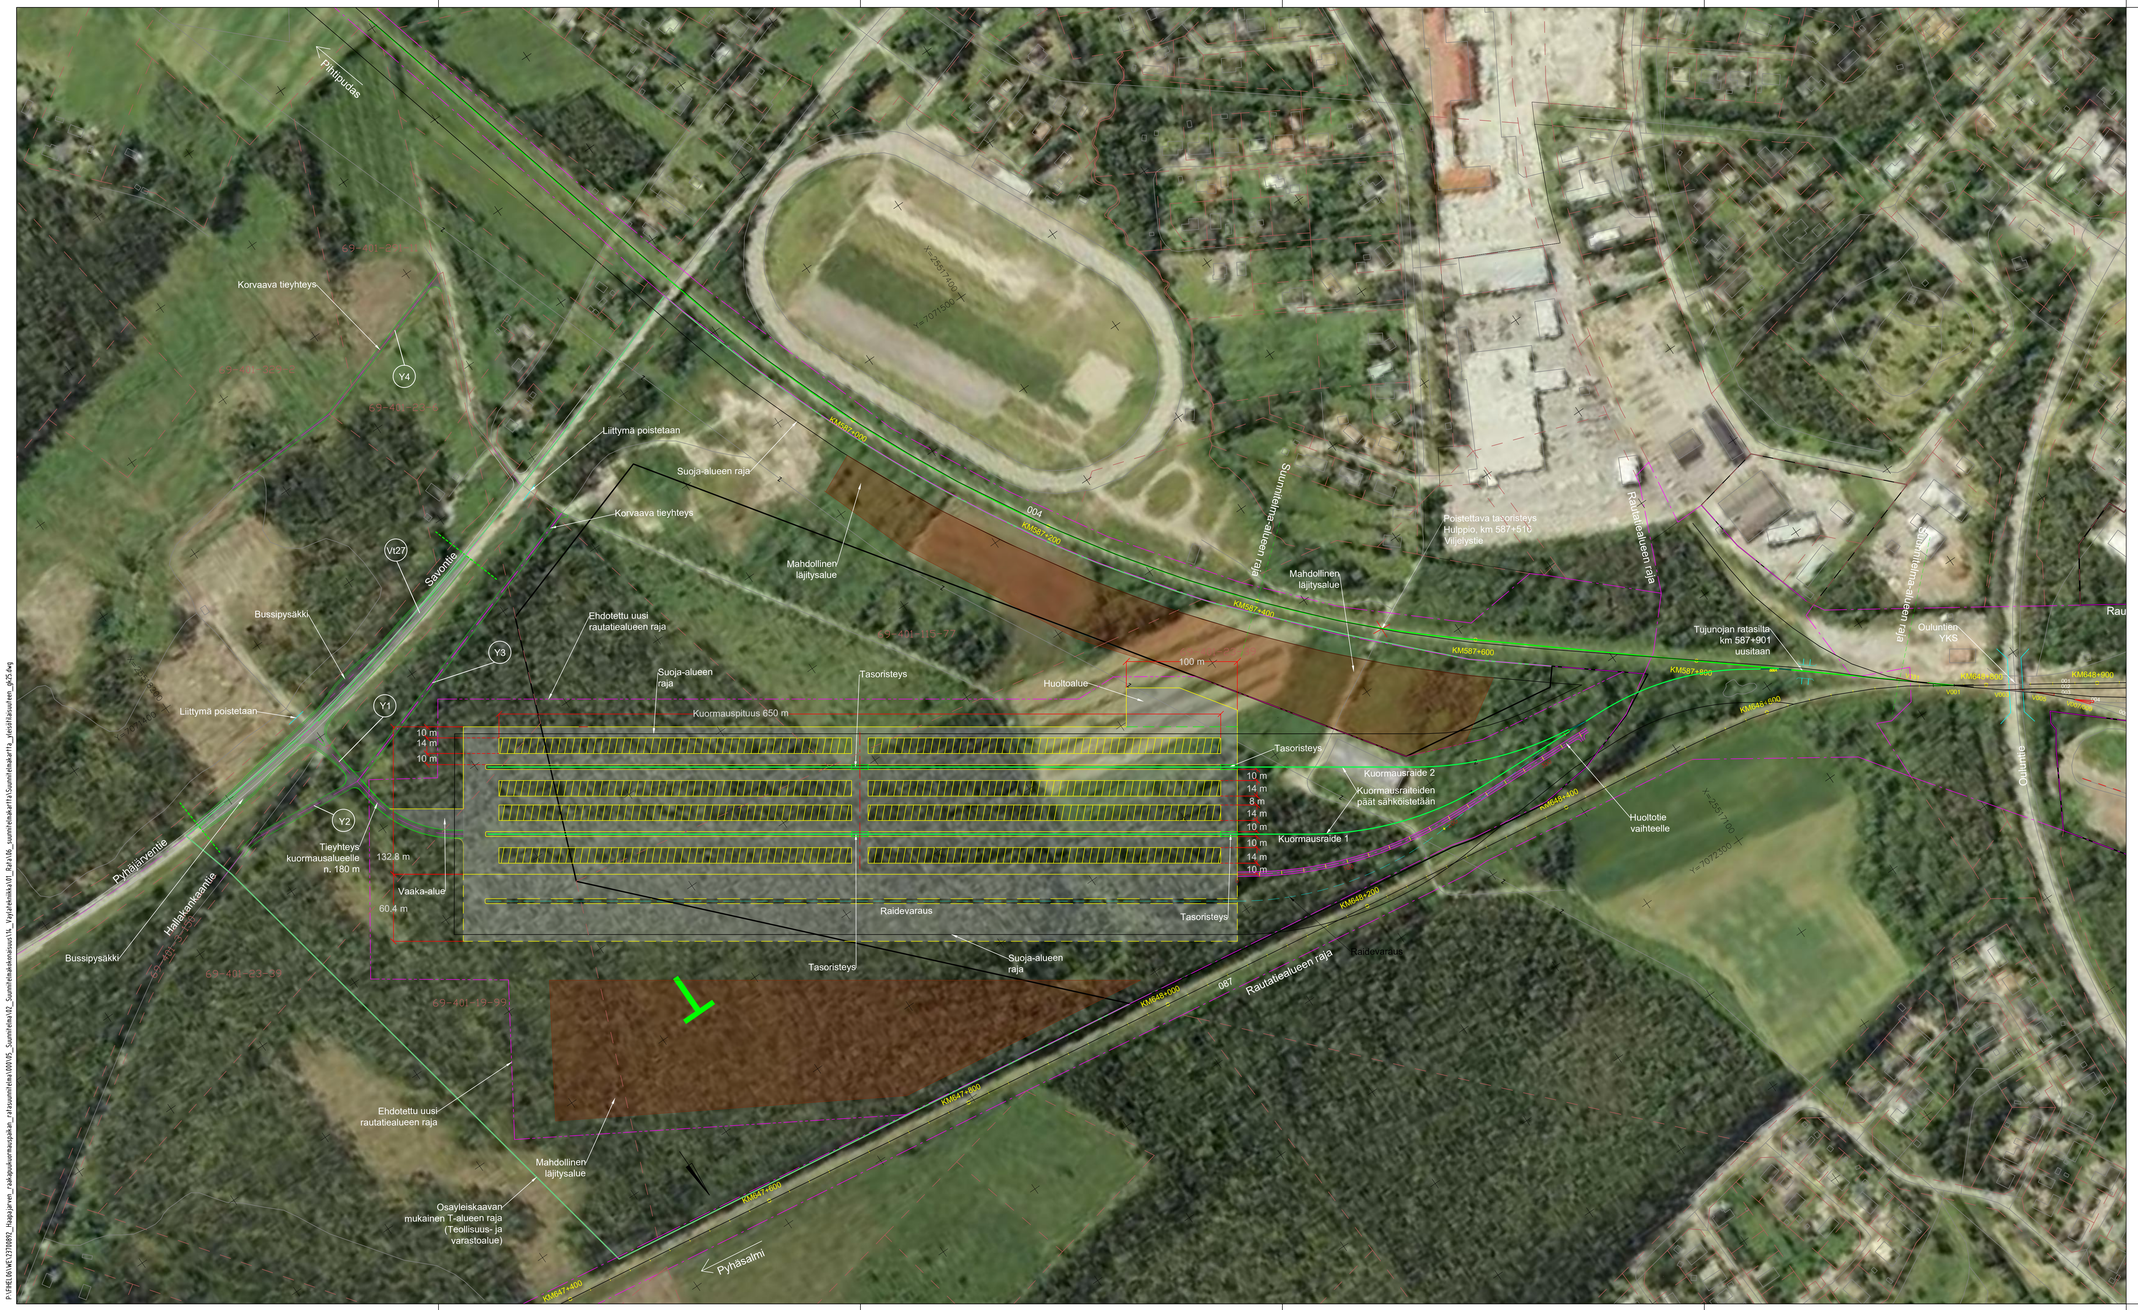
Pihtipudas
Korvaava tieyhteys
Y4
Liittymä poistetaan
Suoja-alueen raja
Korvaava tieyhteys
Vt27
Savontie
Mahdollinen lajittelualue
Ehdotettu uusi rautatiealueen raja
Bussipysäkki
Y3
Suoja-alueen raja
Tasoristeys
Huoltoalue
100 m
Liittymä poistetaan
Y1
Kuormauspituus 650 m
10 m
14 m
10 m
Tasoristeys
Kuormausraide 2
Kuormausraiteiden päät sähköistetään
10 m
14 m
8 m
14 m
10 m
Kuormausraide 1
10 m
14 m
10 m
Huoltotie vaihteelle
Y2
Tieyhteys kuormausalueelle n. 180 m
132.8 m
Vaaka-alue
60.4 m
Raidevaraus
Tasoristeys
Pyhäjärventie
Hallakankaantie
Bussipysäkki
Tasoristeys
Suoja-alueen raja
004
KM587+000
KM587+400
KM587+600
KM587+800
