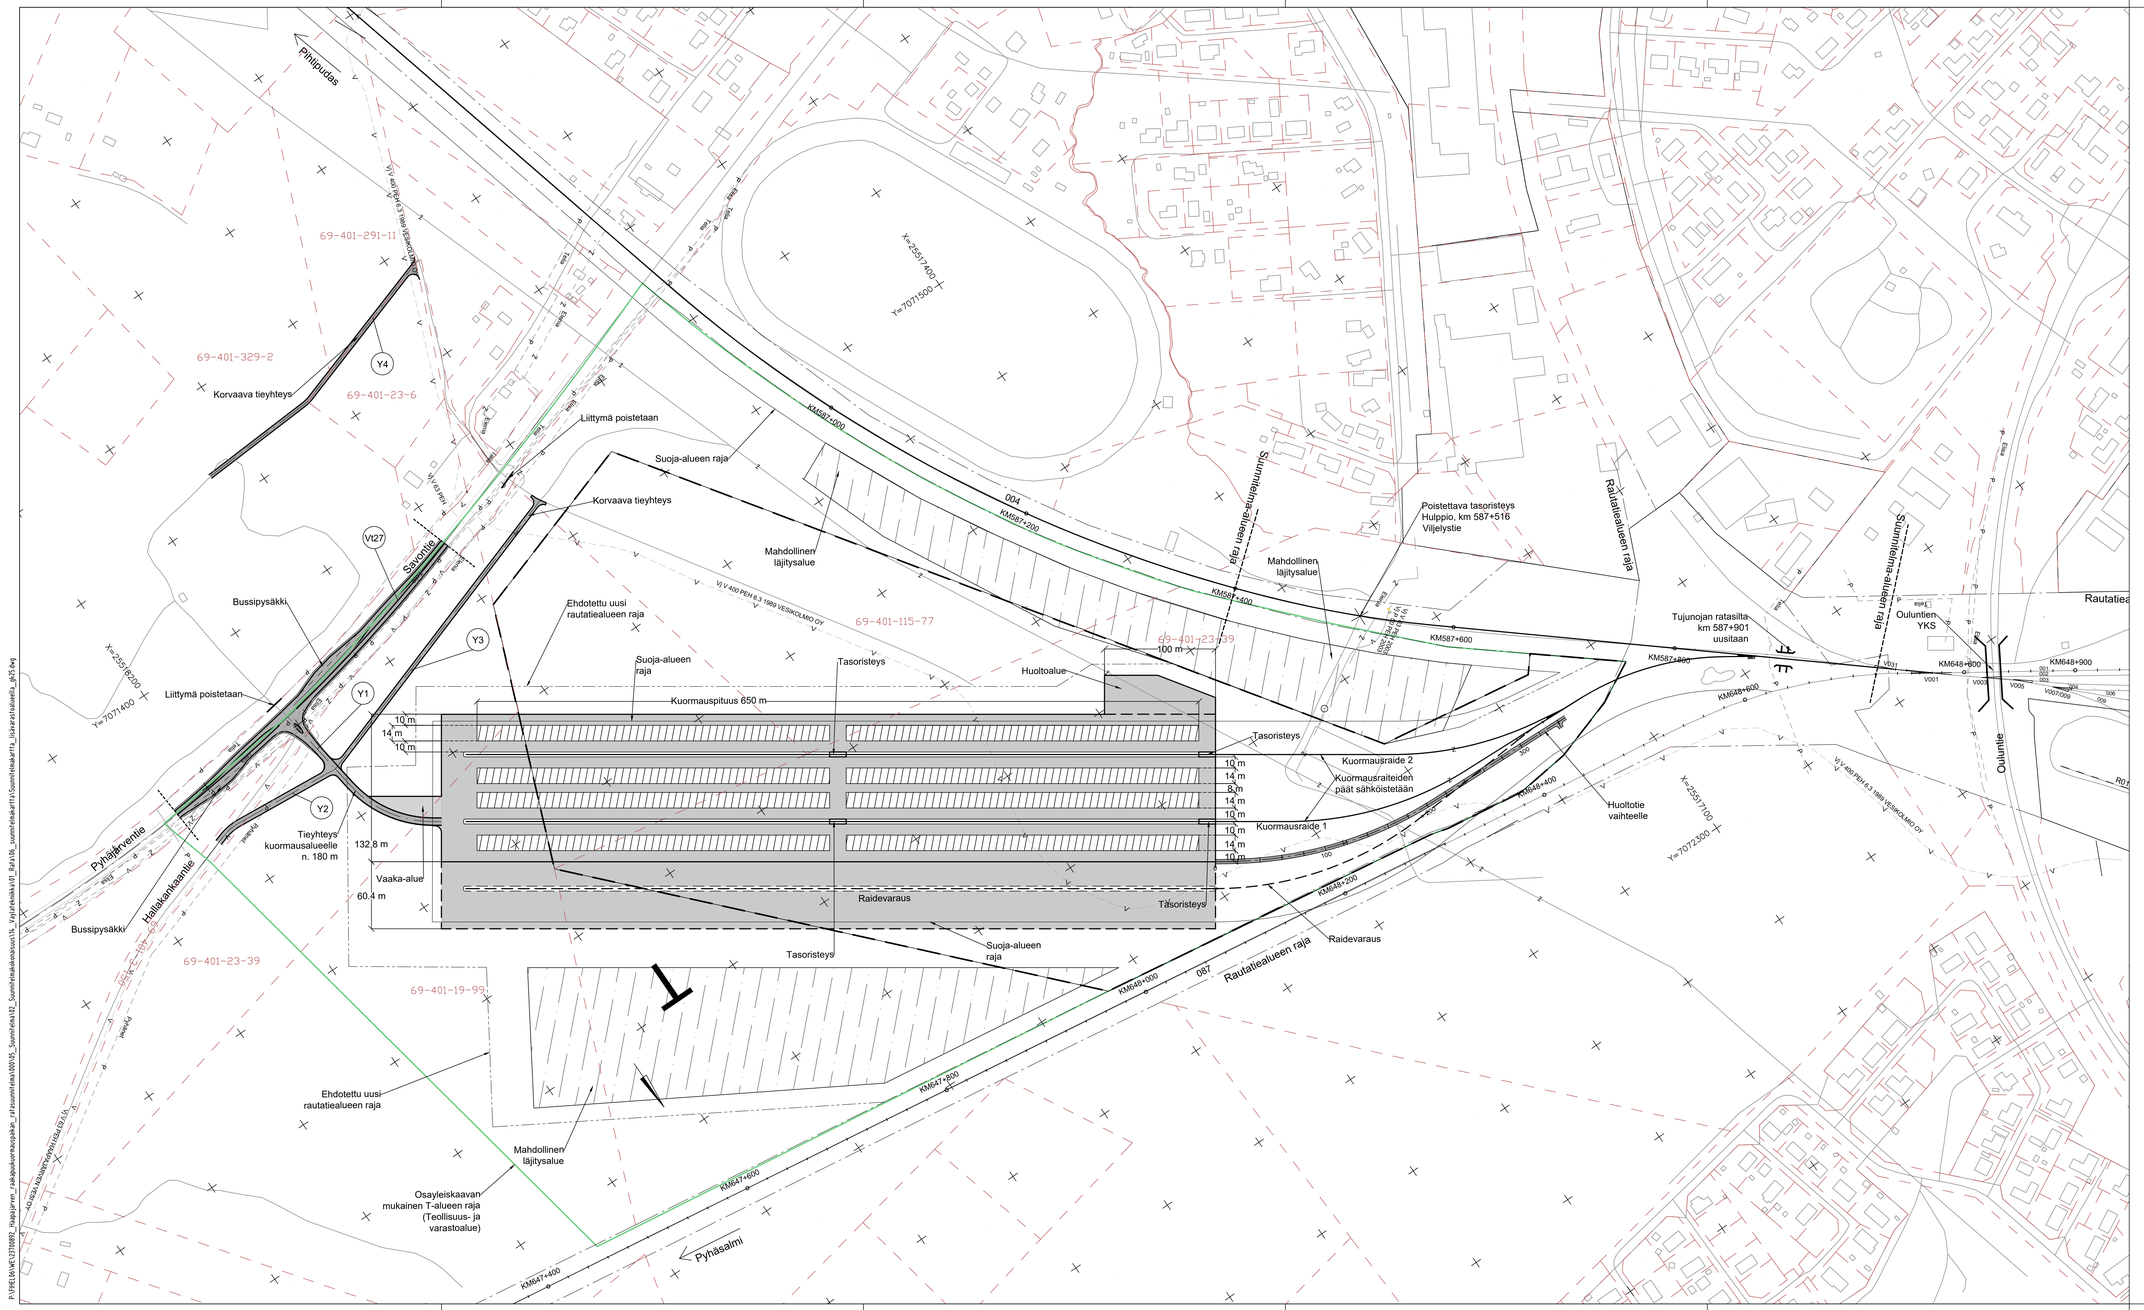

- Osayleiskaavan mukainen T-alueen rajaus
- Asemakaava-alueen raja (Teollisuus- ja varastorakennusten korttelialue)
- Uusi kuormausraide
- Varaus kuormausraiteelle
- Nykyinen rautatiealueen raja
- Alustava uusi rautatiealueen raja

LUONNOS 22.2.2021

Muut.	Selitys	Pvm	Tehnyt	Pvm	Hyv.

Tilaaja: VÄYLÄ

Tuotteen nimi: Raakapuunkuormauspaikka, ratasuunnitelma, Haapajärvi

Suunnitteluvaihe: Ratasuunnitelma

Tuotteen osa: SWECO

Piirustuksen sisältö: Suunnitelmakartta

Piirt.	22.2.2021	Evelina Mäkäräinen
Suunn.	22.2.2021	Evelina Mäkäräinen
Tark.	xx.x.2020	
Hyv.	xx.x.2020	
Til. hyv.		

Mittakaava: 1:2000

Koordinaatisto- ja korkeusjärj.: ETRS-GK25/N2000

Ratalaisen nro

Paikka	Laji	Numero	Muut.	Lehti	Lehtiä
				- 0	

P:\FI\EJO\VE\137108972_Haapajärvi_raakapuukuormauspaikan_rat\suunnitelma\000\05_Suunnitelma\02_Suunnitelma\Ratasuunnitelma\Ratasuunnitelma_Haapajärvi_suunnitelmakartta.dwg 22.2.2021 13:57:08 Evelina Mäkäräinen