


P:\FHELO6\WC\2700892_Haapajärven_rakapuuunkuormauspaikan_ratasuunnitelma\02_Suunnitelma\000\05_Suunnitelma\02_Suunnitelma\000\05_Vaivatenikka\01_Rata\08_Tyypipoikkileikkaus\1_Tyypipoikkileikkaus.dwg

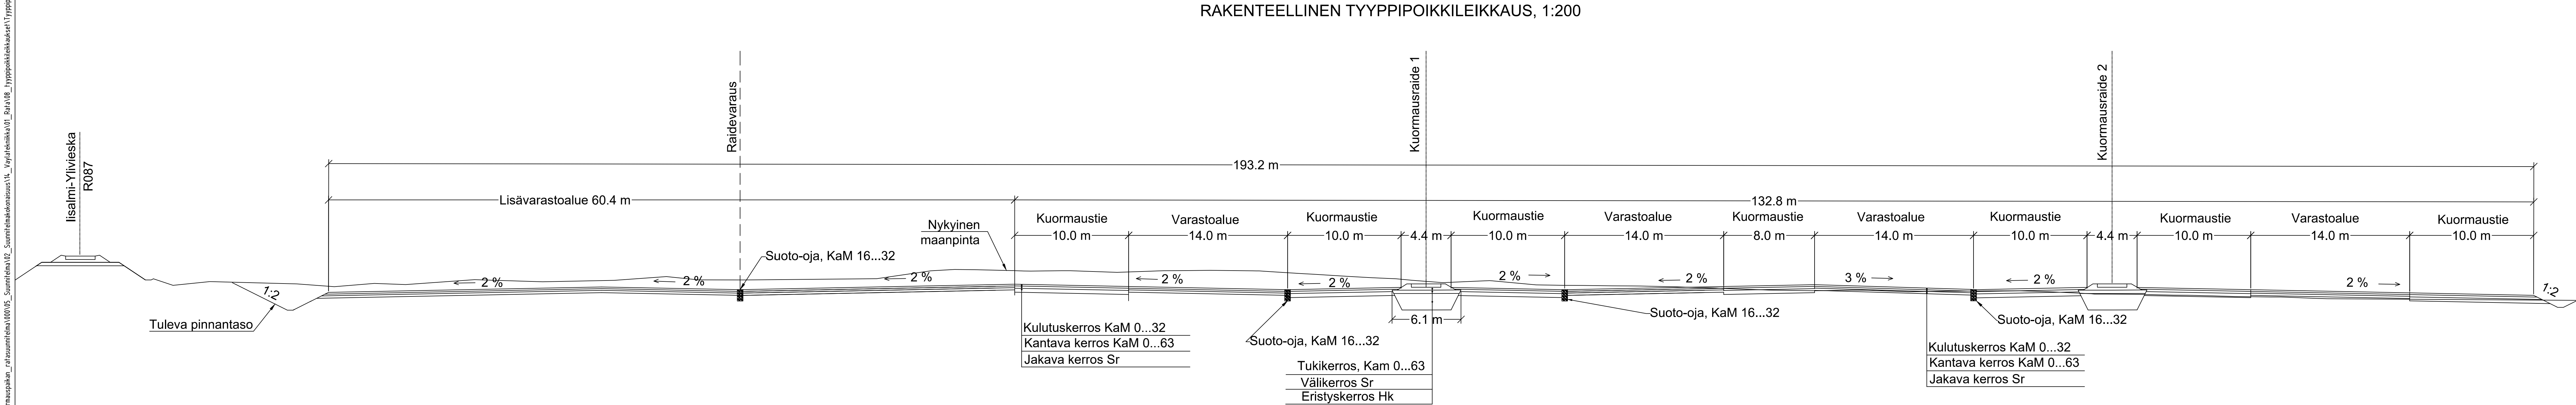

Muut.	Selitys	Pvm	Tehnyt	Pvm	Hyv.
Tilaaaja		Hanke tai rataosa			
VÄYLÄ		Raakapuunkuormauspaikka, ratasuunnitelma, Haapajärvi			
Suunnitteluvaihe		Ratasuunnitelma			
Toimittaja		Piirustuksen sisältö			
SWECO		Tyypipoikkileikkaus			
Piirt.	22.2.2021	Eveliina Mäkräinen	Mittakaava		
Suunn.	22.2.2021	Eveliina Mäkräinen	Koordinaatti- ja korkeusjärj.		
Tark.	xx.x.2020		Rataosan nro		
Hyv.	xx.x.2020		Paikka	Laji	Numero
Til. hyv.					