


/:\Ramboll projektit\Tie_Katu_Alu\Seinäjoki\Atria_ETL_ohituskaista04_Tuokset_TS\OsaB_TS_pääpiirustukset
 IT_Suunnitelmat\SUUNNITELMÄKARTTA.DWG

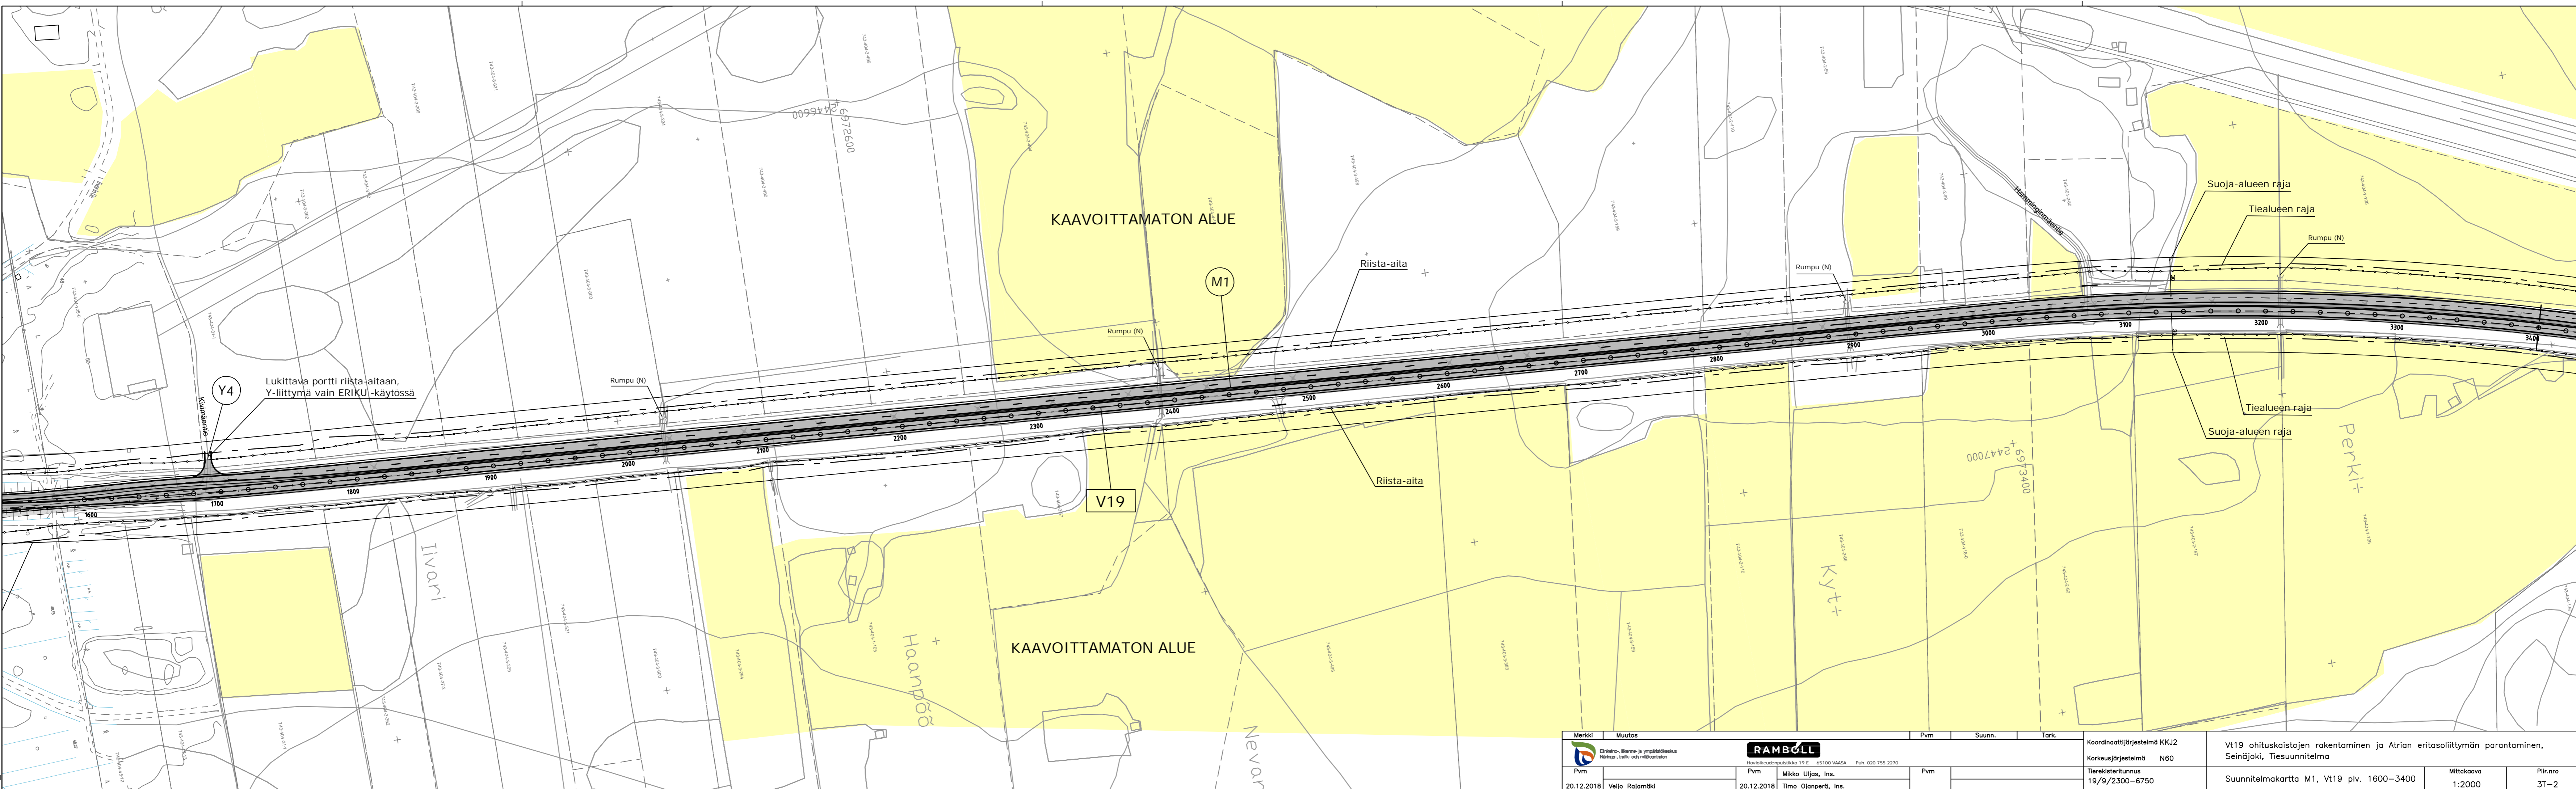

Merkki	Muutos	Pvm	Suunn.	Tark.
Pvm		Pvm		Pvm
20.12.2018	Veijo Rajamäki	20.12.2018	Mikko Ujas, Ins.	20.12.2018
		Timo Ojanperä, Ins.		
Koordinointijärjestelmä KKJ2 Korkeusjärjestelmä N60 Tietokieritunnus 19/9/2300-6750				
Vt19 ohituskaistojen rakentaminen ja Atrian eritasoliittymän parantaminen, Seinäjoki, Tiesuunnitelma				
Suunnitelmapartti M1, Vt19 plv. 1600-3400			Mittakaava 1:2000	Plin.nro 3T-2