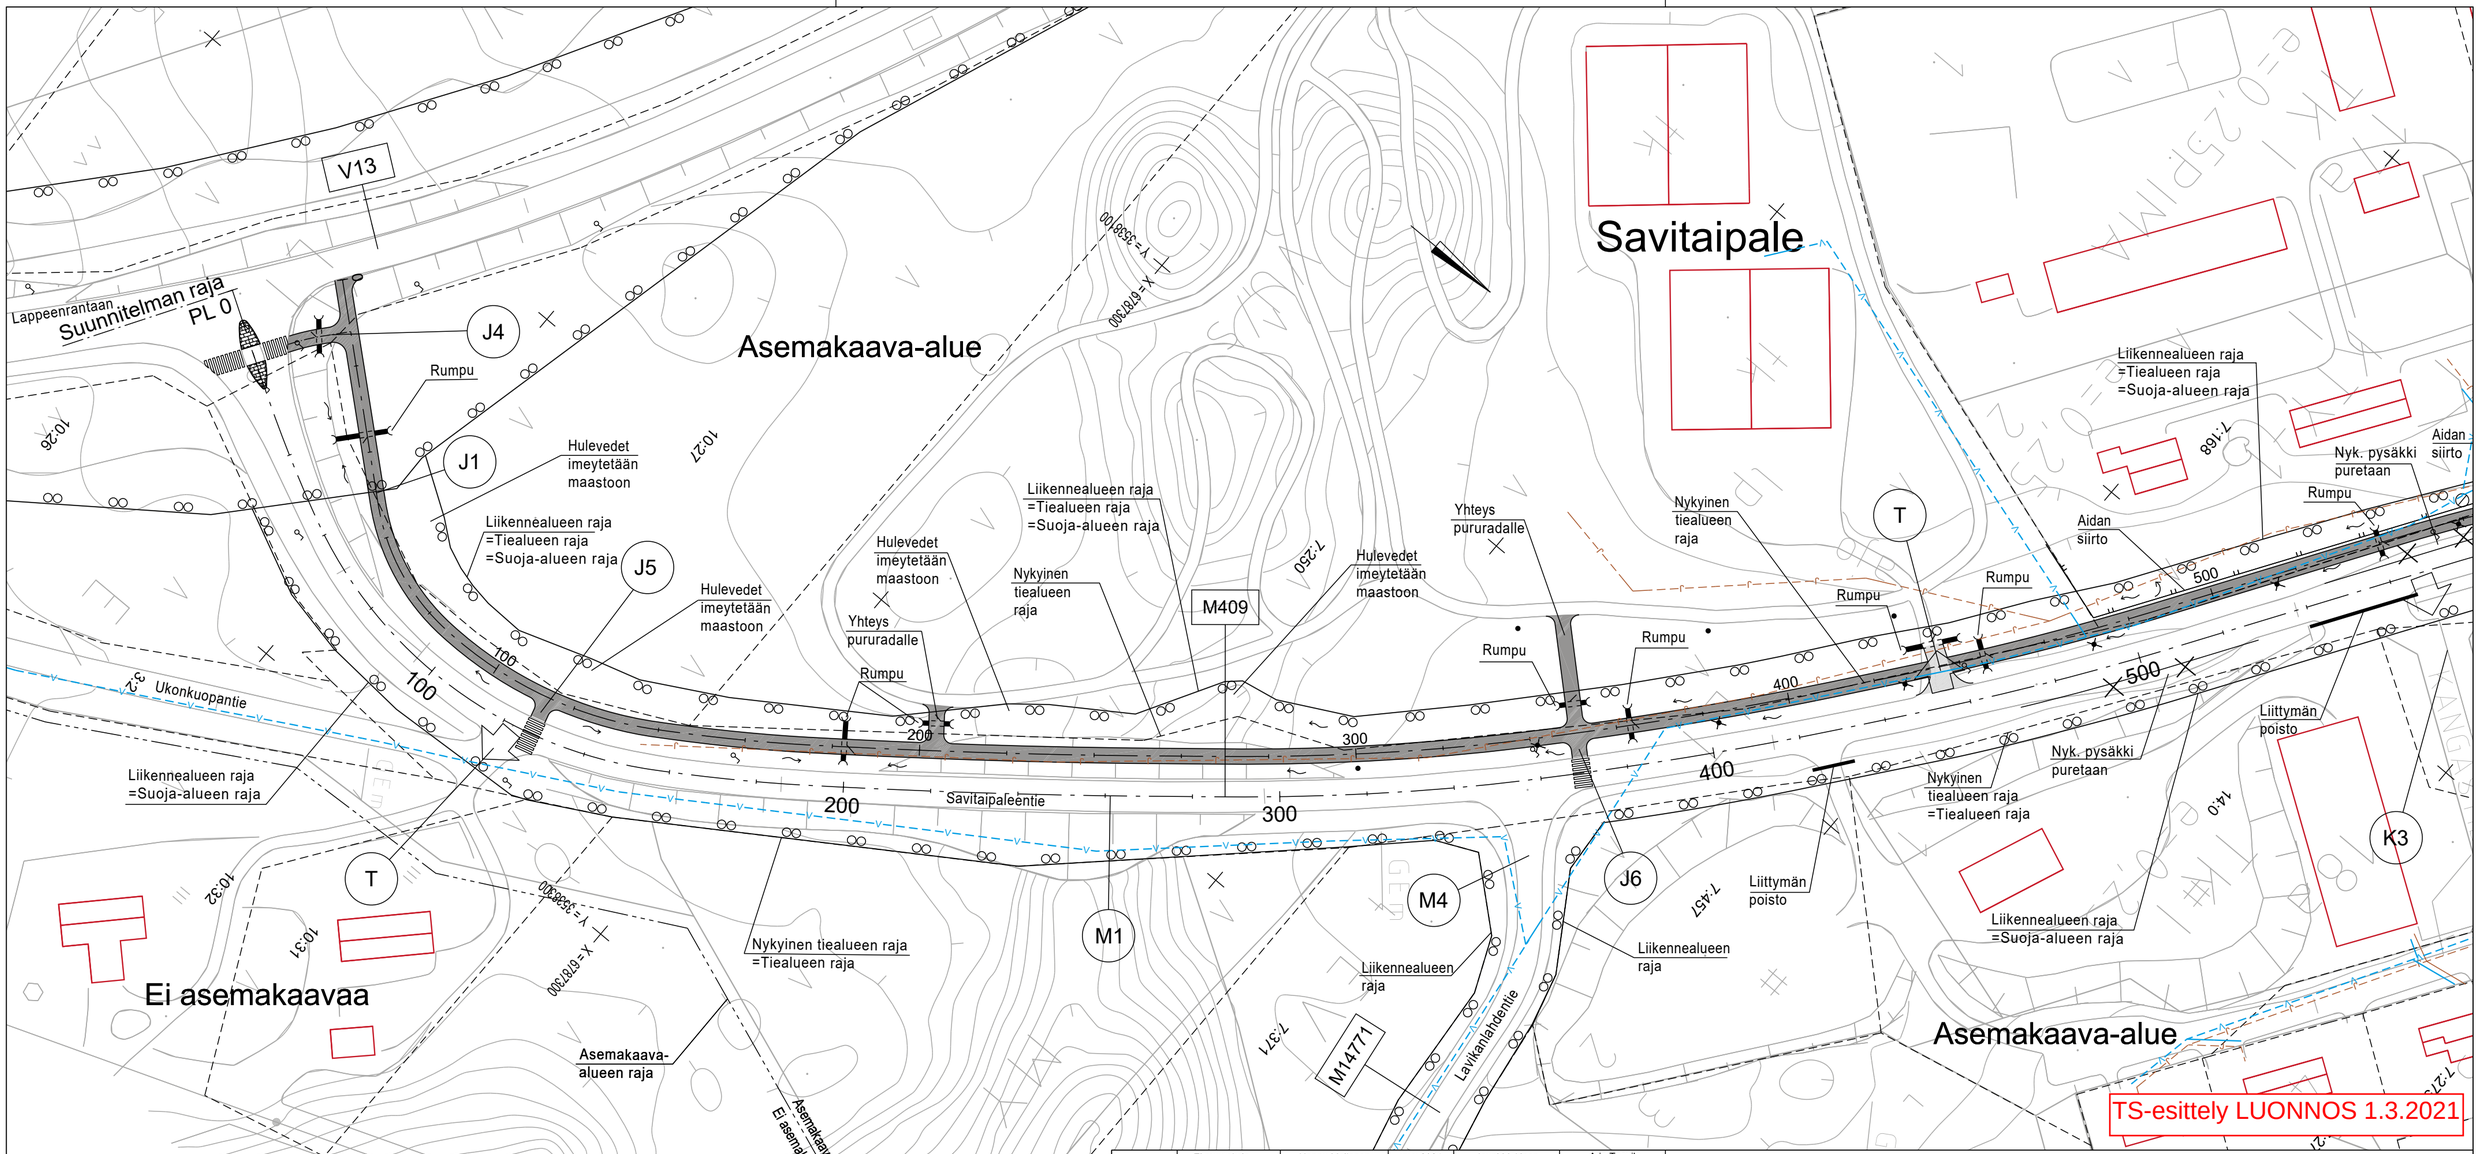

TS-esittely LUONNOS 1.3.2021

Merkki	Muutos	Hannu Moilanen Ely-keskus	xx.x.2021 Pvm	Jouni Mäkinen Suunn.	Arja Taavila Tark.
	Ei muutoksia				

Elinkeino-, liikenne- ja ympäristökeskus

RAMBOLL

Pvm		Pvm	
31.3.2013	Hannu Moilanen	31.3.2013	Mikko Ailonttinen Mika Latvamäki

Koordinaattijärjestelmä KKJ3

Korkeusjärjestelmä N60

Tierekisteritunnus 409/1/0-1/1800

Maanteiden 408 ja 409 jk+pp-tiet ja taajaman liikenneturvallisuustoimenpiteet, Savitaipale

Tiesuunnitelma

Suunnitelmakartta
M1 plv. 0-560

Mittakaava	Piir.nro
1:1000	3T-1