
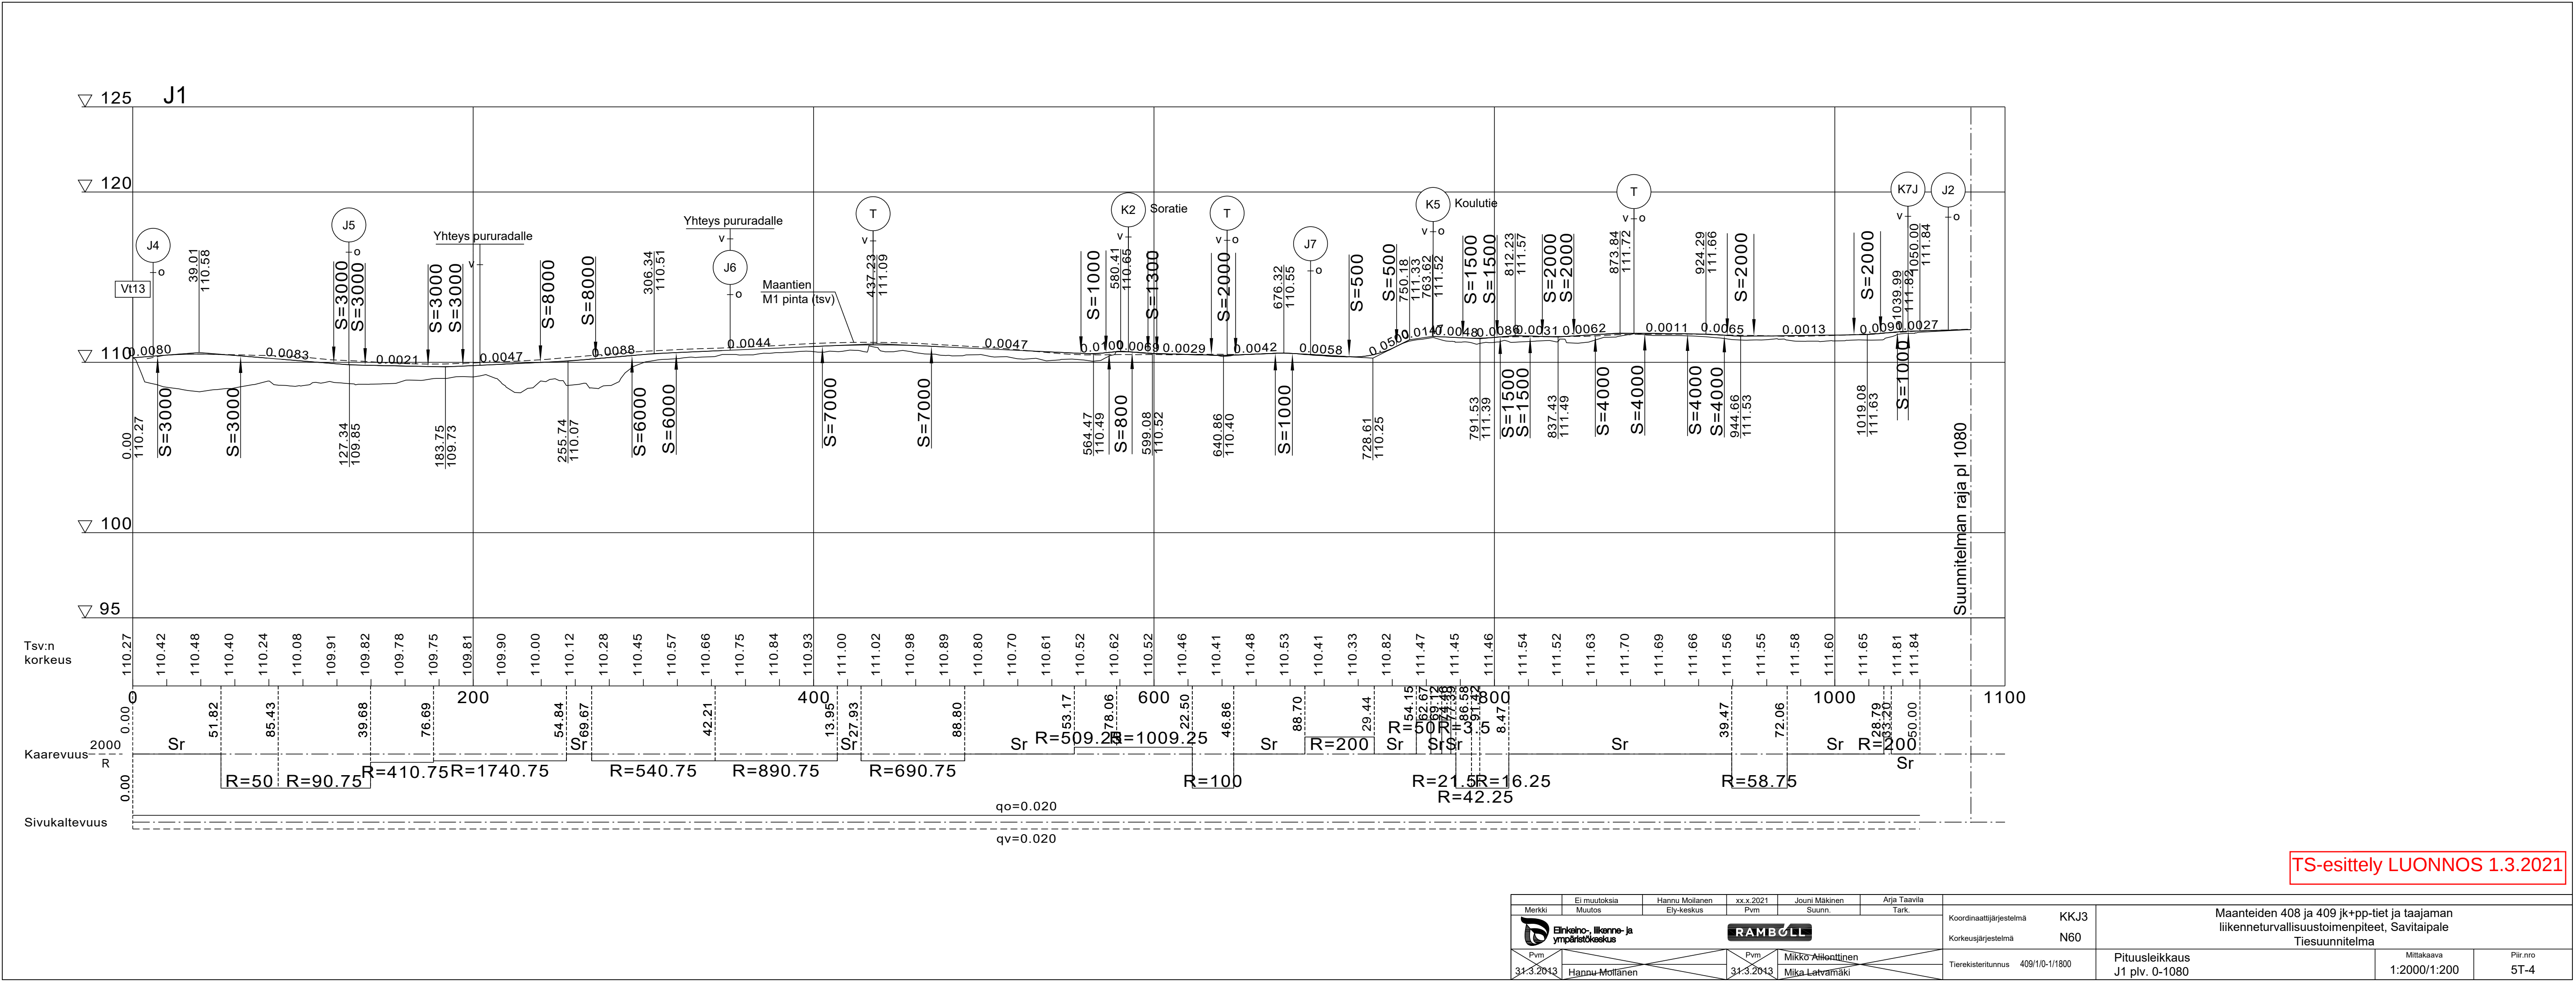


 

TS-esittely LUONNOS 1.3.2021

Merkki		Ei muutoksia Muutos		Hannu Moilanen Ely-keskus		xx.x.2021 Pvm		Jouni Mäkinen Suunn.		Arja Taavila Tark.									
												Koordinaattijärjestelmä	KKJ3	Maanteiden 408 ja 409 jk+pp-tiet ja taajaman liikenneturvallisuustoimenpiteet, Savitaipale Tiesuunnitelma					
												Korkeusjärjestelmä	N60						
Pvm						Pvm		Mikko Ahtola Mika Latvanmäki		Tierekisteritunnus		409/1/0-1/1800		Pituusleikkaus J1 plv. 0-1080		Mittakaava 1:2000/1:200		Piir.nro 5T-4	
31.3.2013		Hannu Moilanen				31.3.2013													