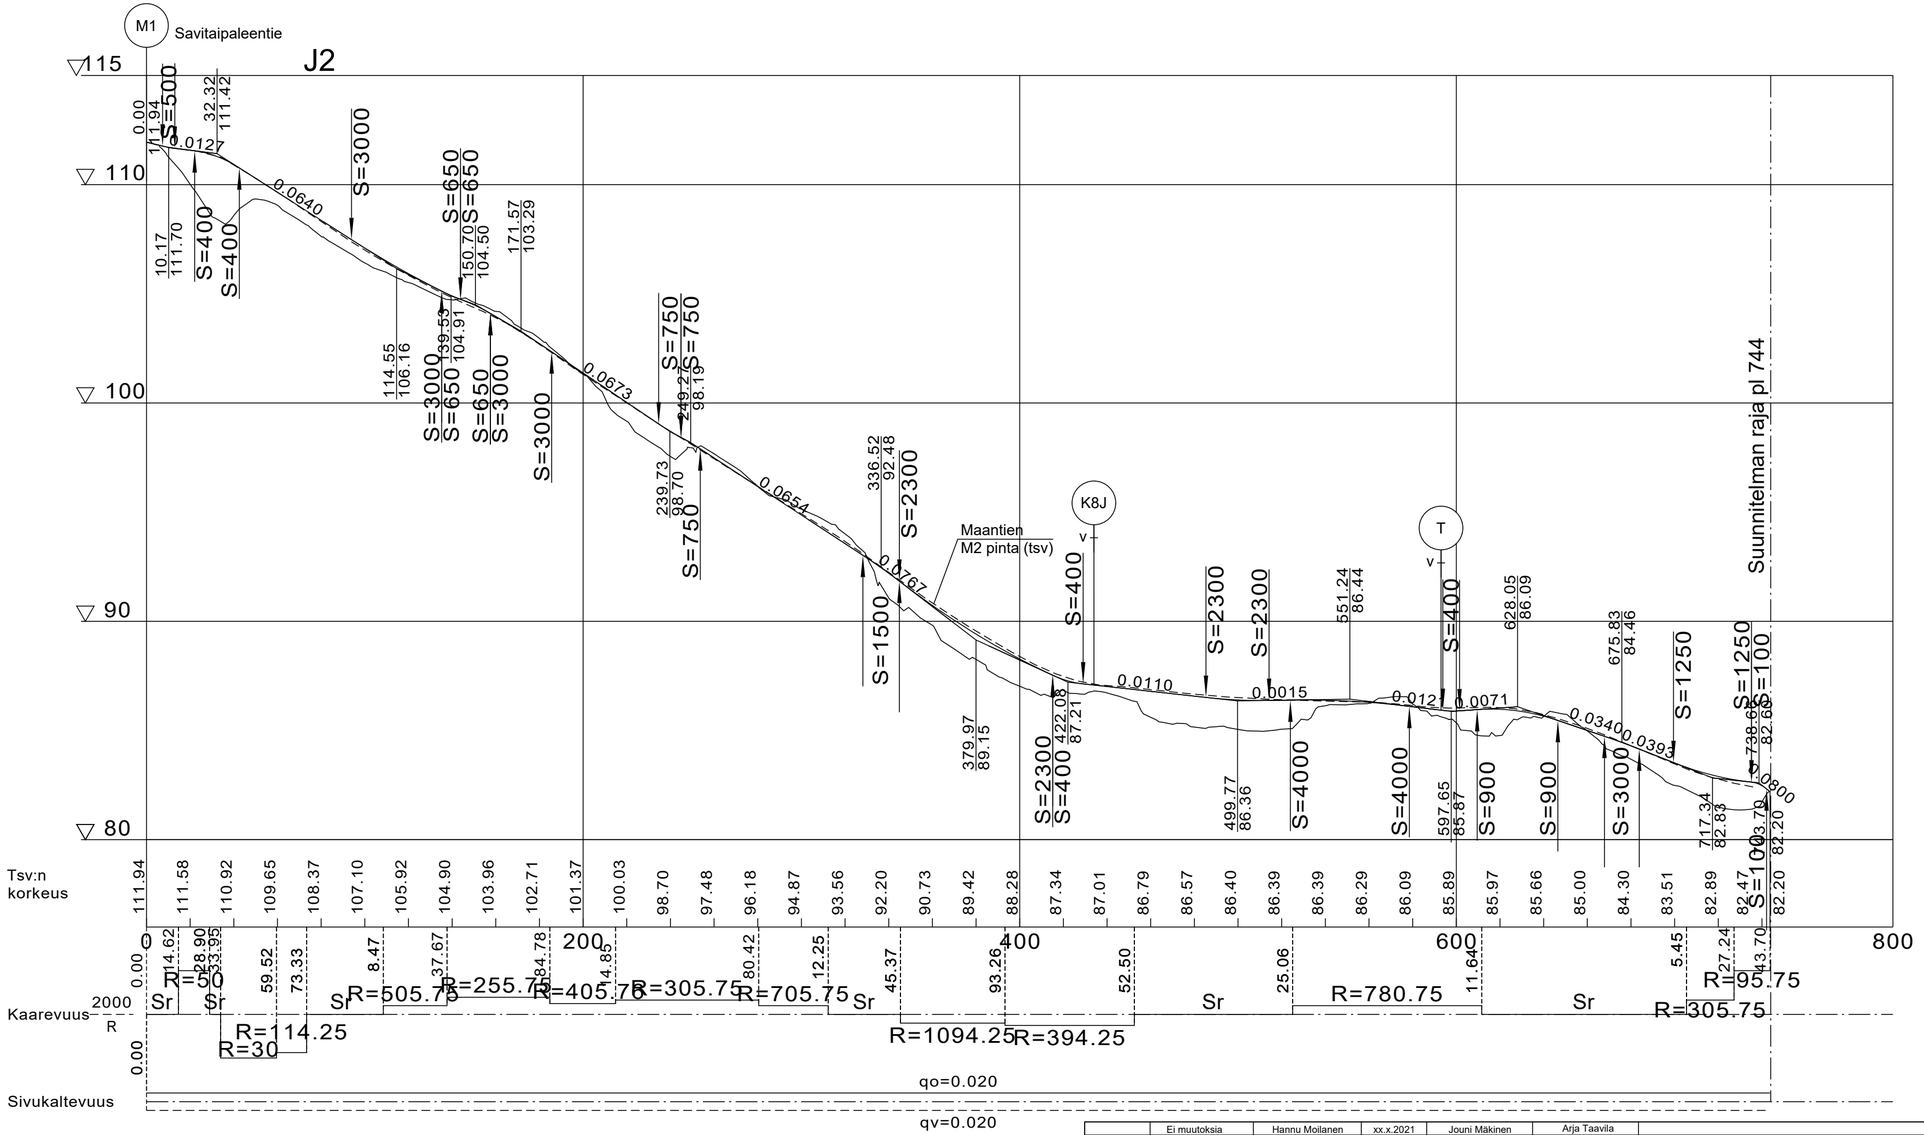

TS-esittely LUONNOS 1.3.2021

Merkki	Muutos	Pvm	Suunn.	Tark.
	Ei muutoksia	Hannu Moilanen	xx.x.2021	Jouni Mäkinen	Arja Taavila
		Ely-keskus			

Elinkeino-, liikenne- ja ympäristökeskus

RAMBOLL

Pvm		Pvm	Mikko Alilonttinen
31.3.2013	Hannu Moilanen	31.3.2013	Mika Latvamäki

Koordinaattijärjestelmä	KKJ3
Korkeusjärjestelmä	N60
Tierekisteritunnus	408/7/5384-7/4900

Maanteiden 408 ja 409 jk+pp-tiet ja taajaman liikenneturvallisuustoimenpiteet, Savitaipale
Tiesuunnitelma

Pituusleikkaus
J2 plv. 0-744

Mittakaava	Piir.nro
1:2000/1:200	5T-5