


Merkit Muutos Elinkeino-, liikenne- ja ympäristökeskus Pvm. 09.08.2021 Tark. Hyv. Ari Kuotesaho	Valmistus 1 PL 68, 80101 OULU puh. 0295 098 000 fax. 02 915 2889	Kalajoen kaupunki Pvm. 09.08.2021 Tark. Hyv. Marko Raiman	Kalajoentie 5 80200 OULU puh. 0207 864 111	WSP WSP Finland Oy Pvm. 09.08.2021 Suunn. Perttu Mäkeläinen Proj.pääll. Viljo Heikkinen	Tark. Kalle Heikkinen 80200 OULU puh. 0207 864 111	Koord.järj. ETRS-GK24, N2000 Tierek.tunnus V18: 8416/5234-5782 V127: 271/0-474	Hanke Valtateiden 8 ja 27 liittymäalueen liikennejärjestelyt, Kalajoki TIESUUNNITELMA Piiustus Suunnitelmakartta	Mittakaava 1:1000	Piir.nro 3T-1
--	---	---	--	--	--	--	--	----------------------	------------------

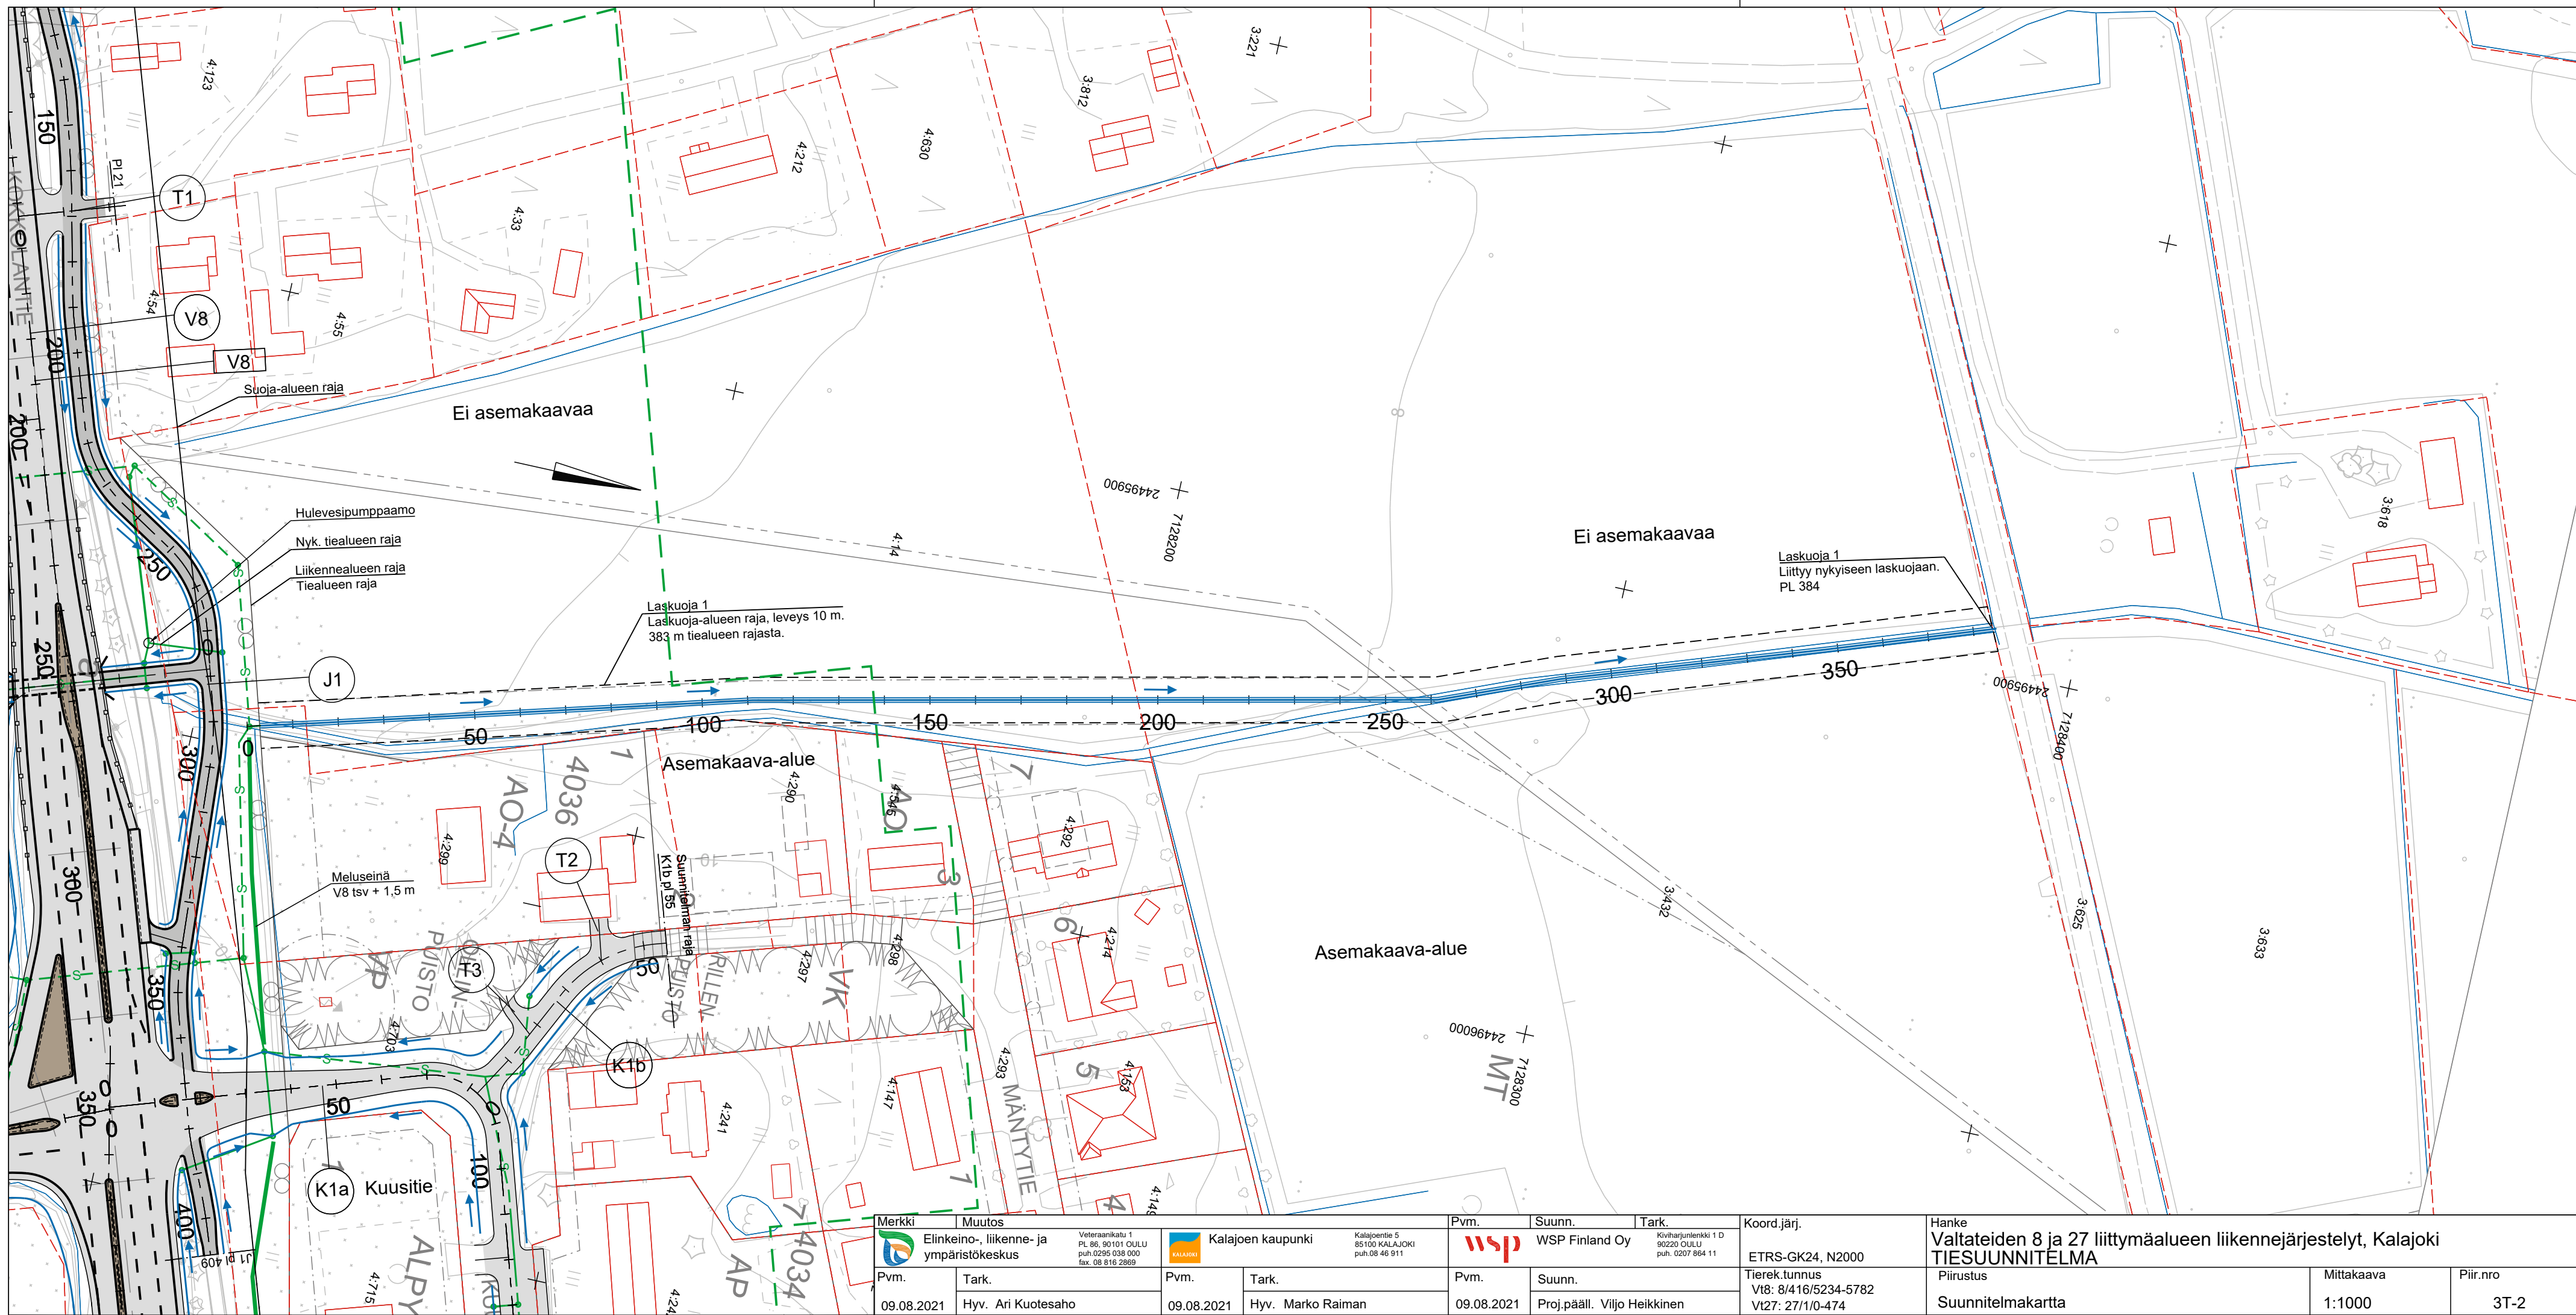

Merkki Muutos Elinkeino- ja ympäristökeskus Veteraaninkatu 1 PL 86, 90101 OULU puh. 0295 038 000 fax. 08 816 2869		Kalajoen kaupunki Kalajoentie 5 85100 KALAJOKI puh. 08 46 911		Pvm. Suunn. Tark. WSP Finland Oy Kiviharjunlenkki 1 D 90220 OULU puh. 0207 864 11		Koord.järj. ETRS-GK24, N2000 Tierek.tunnus Vt8: 8/416/5234-5782 Vt27: 27/1/0-474		Hanke Valtateiden 8 ja 27 liittymäalueen liikennejärjestelyt, Kalajoki TIESUUNNITELMA Piirustus Suunnitelmakartta		Mittakaava 1:1000		Piir.nro 3T-2	
Pvm. Tark. 09.08.2021 Hyv. Ari Kuotesaho		Pvm. Tark. 09.08.2021 Hyv. Marko Raiman		Pvm. Suunn. 09.08.2021 Proj.pääll. Viljo Heikkinen									