



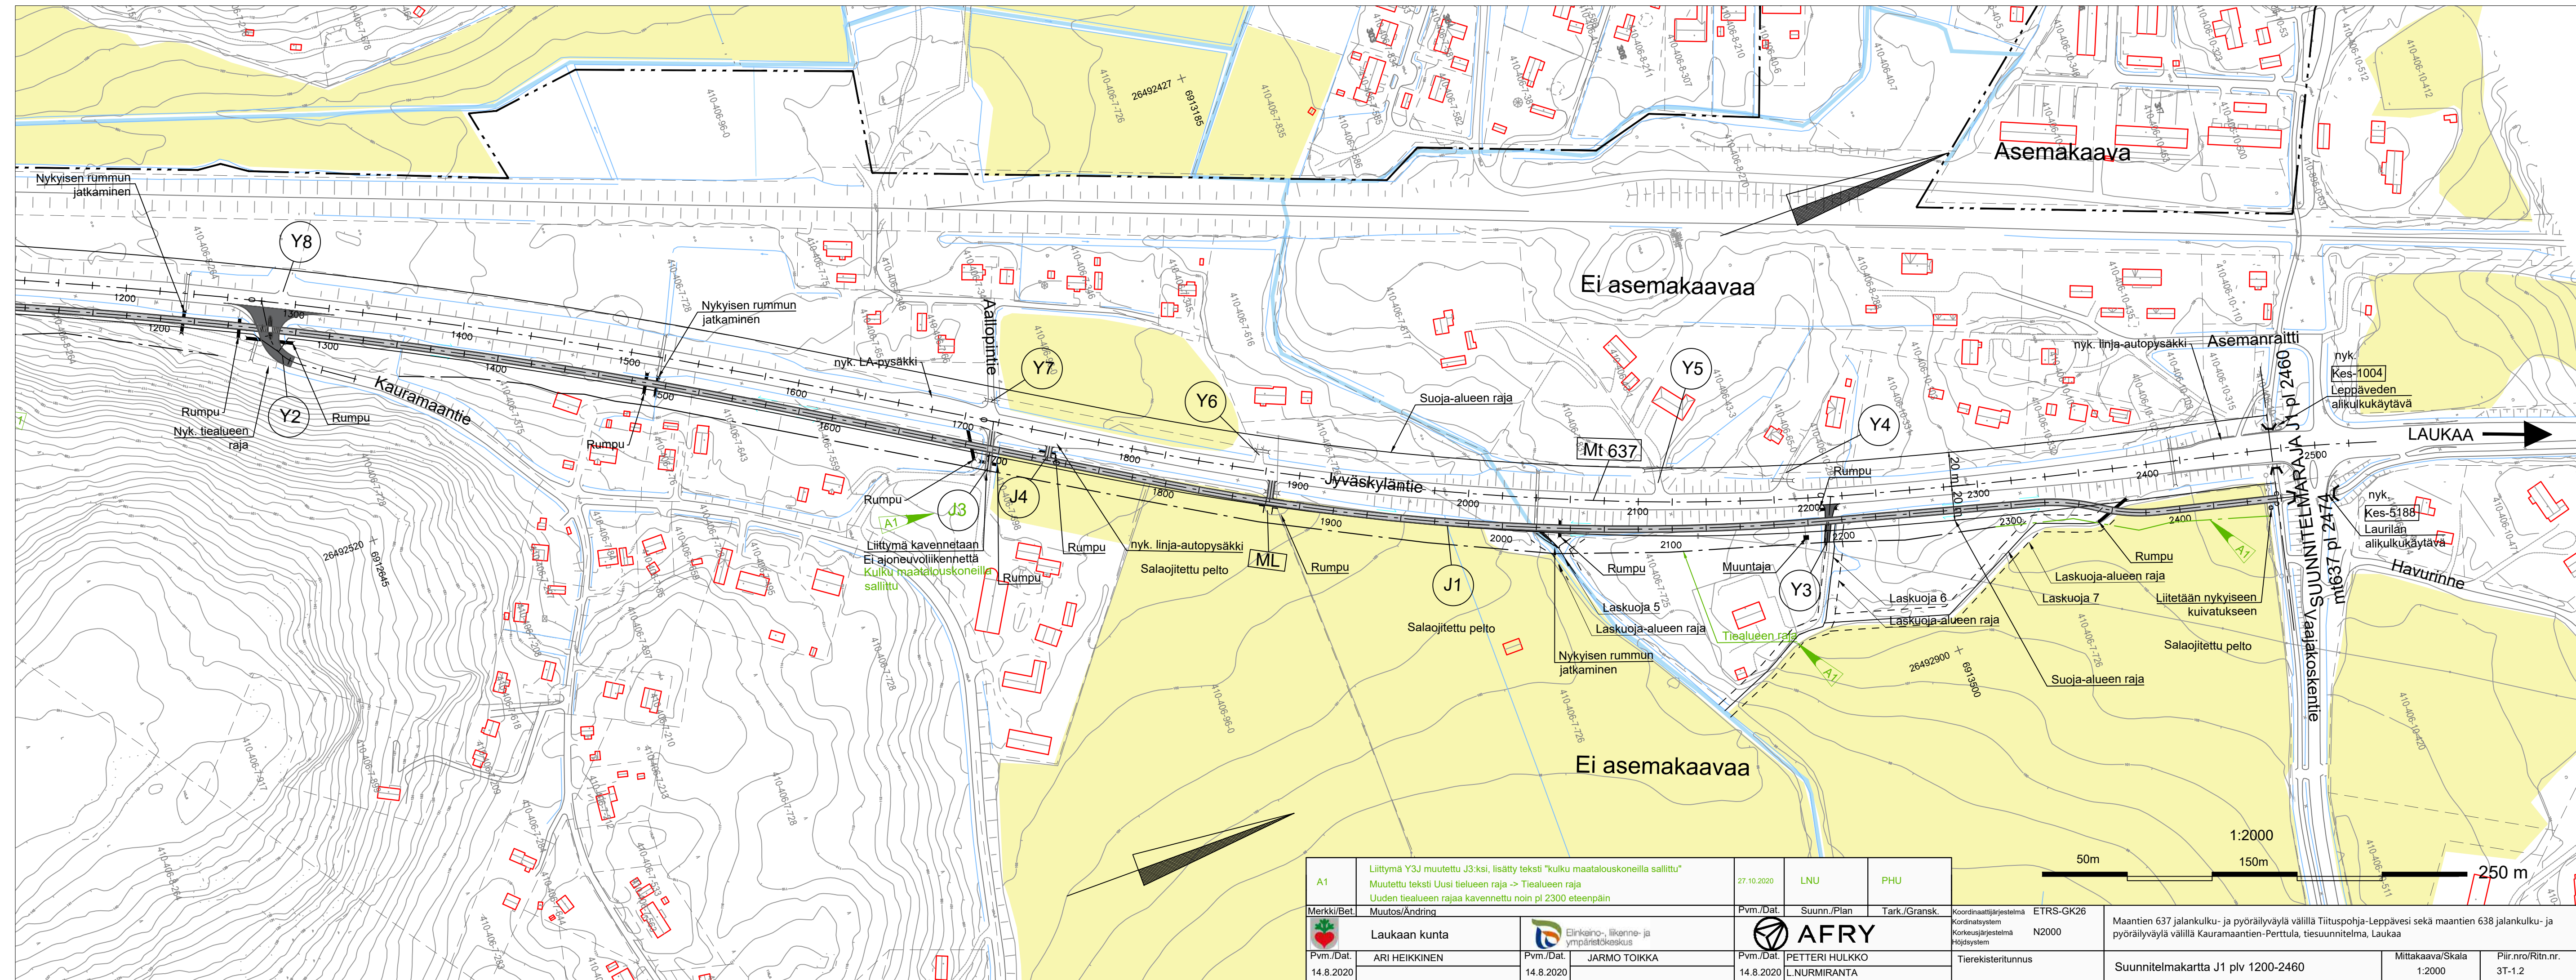

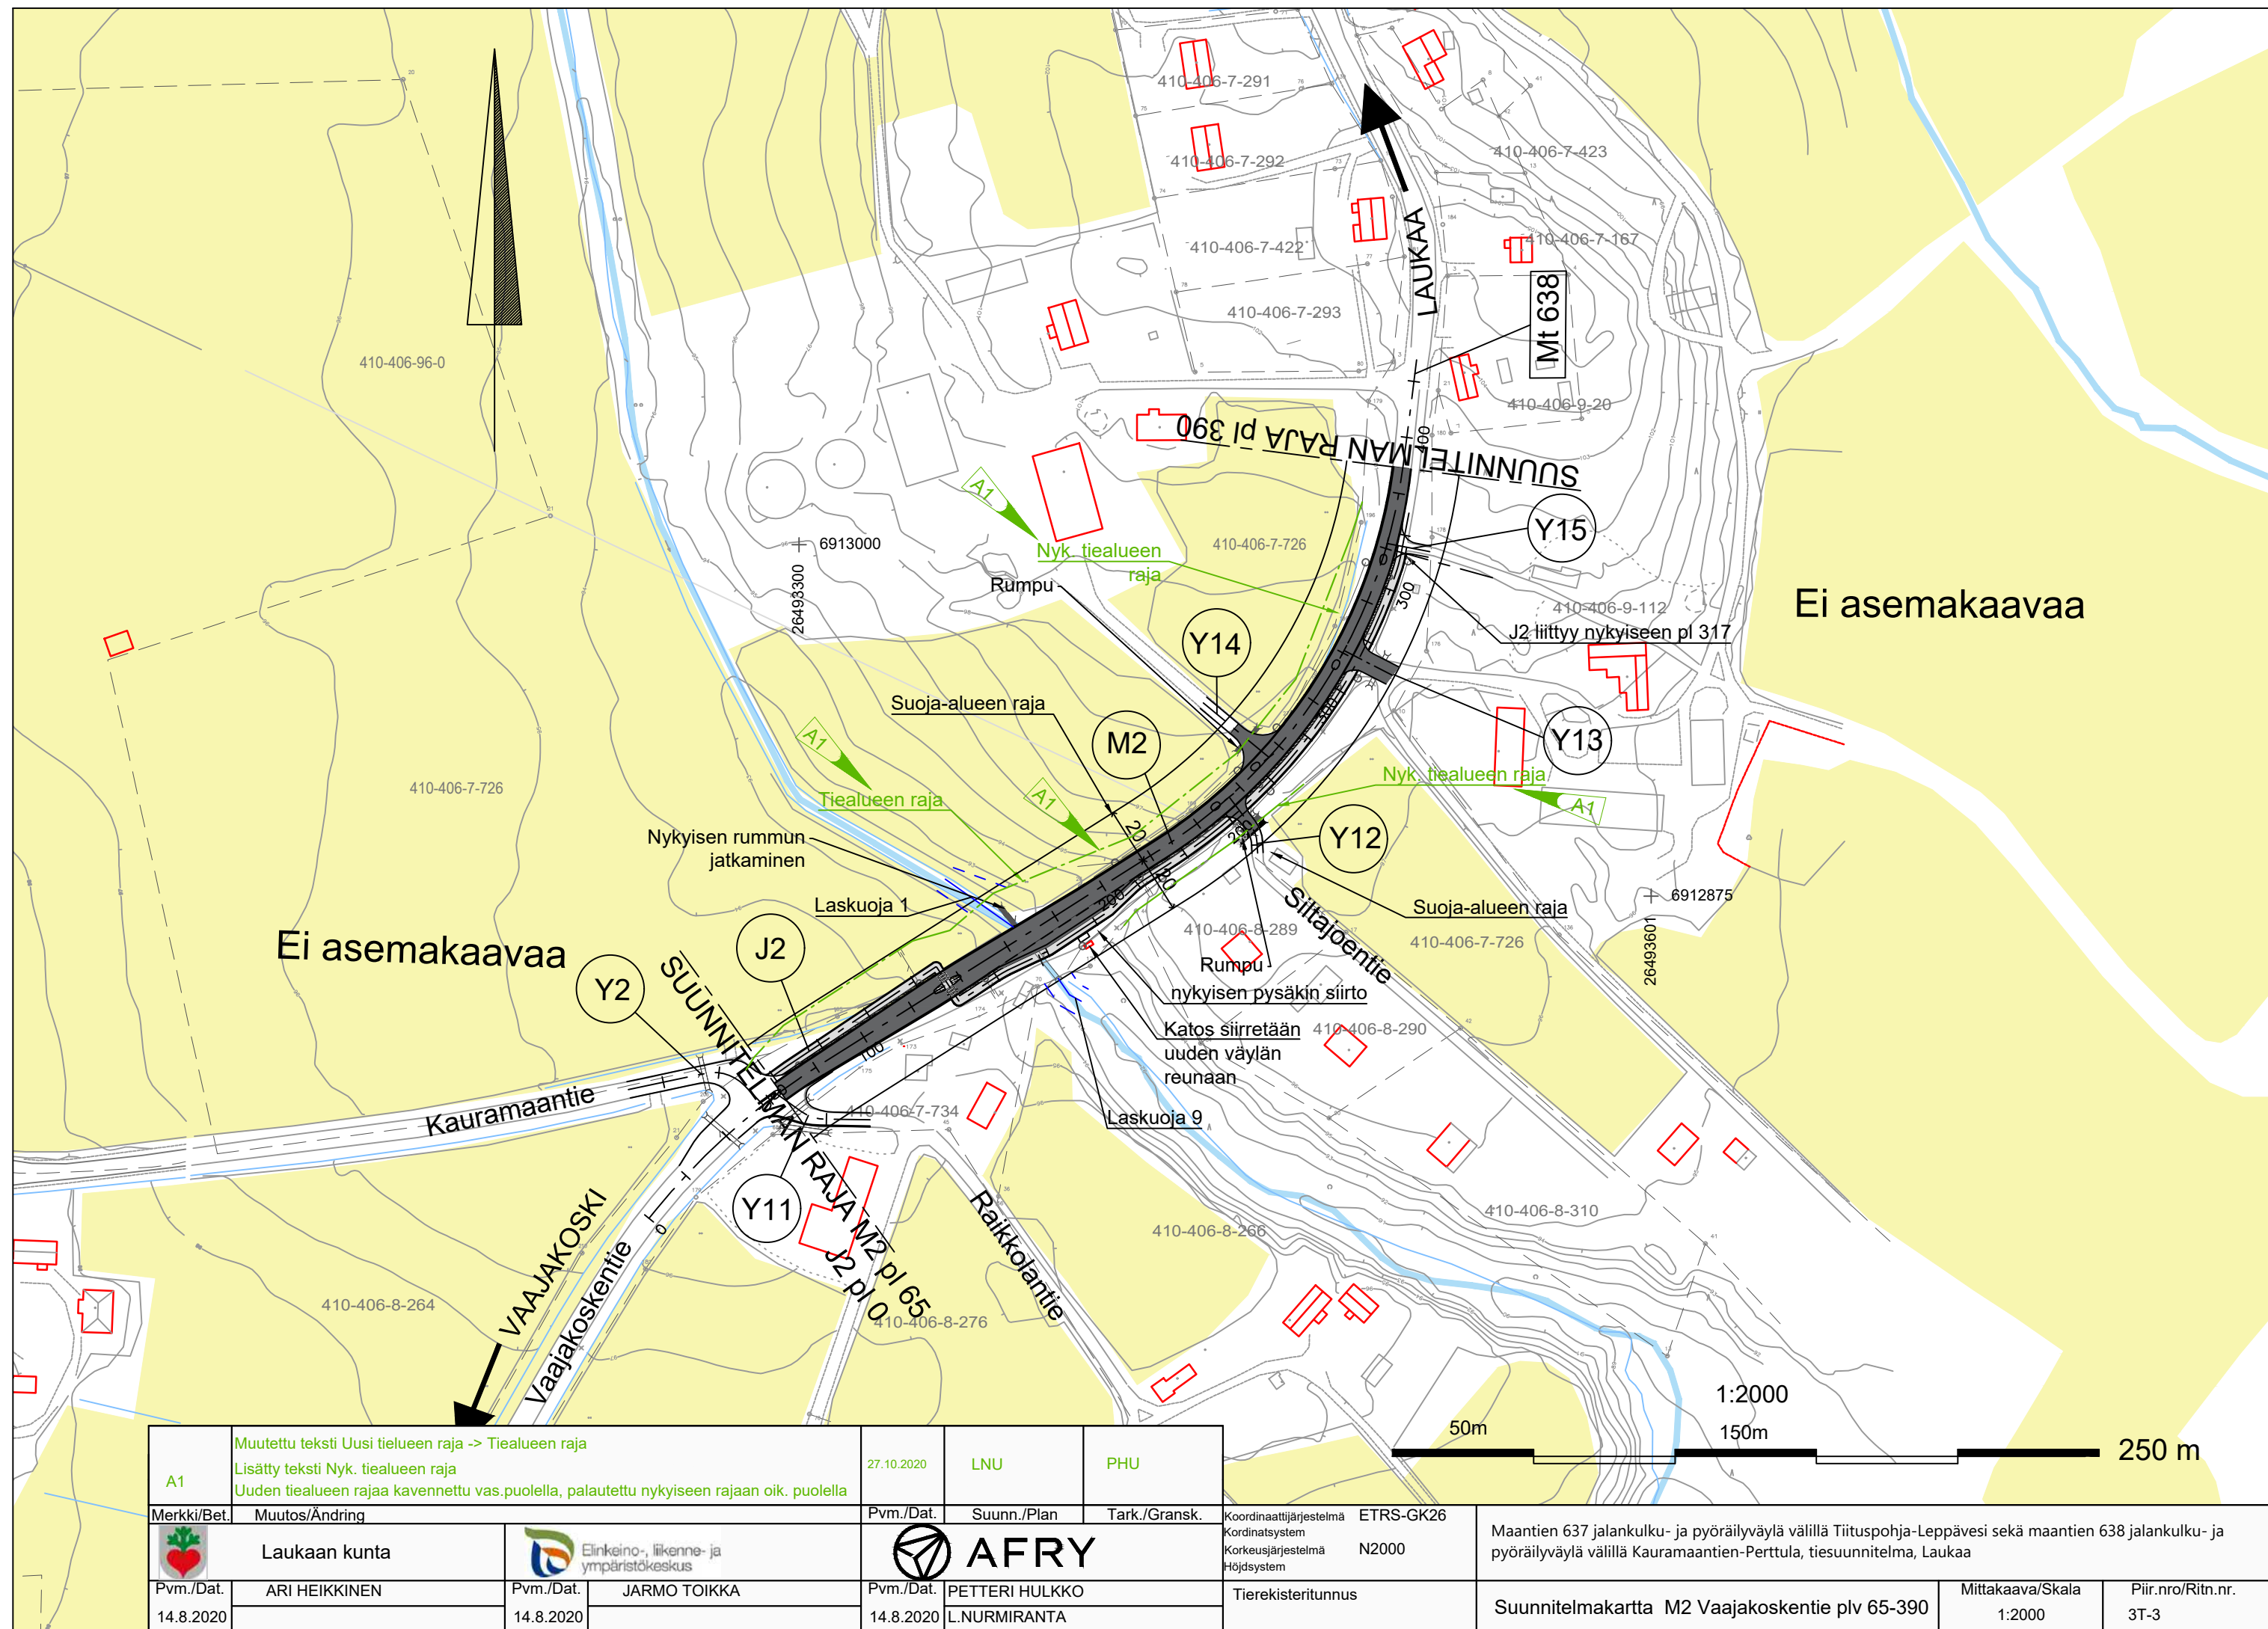

A1	Muutettu teksti Uusi tiealueen raja -> Tiealueen raja Lisätty teksti Nyk. tiealueen raja Uuden tiealueen rajaa kavennettu vas.puolella, palautettu nykyiseen rajaan oik. puolella	27.10.2020	LNU	PHU					
Merkki/Bet.	Muutos/Ändring	Pvm./Dat.	Suunn./Plan	Tark./Gransk.	Koordinaattijärjestelmä ETRS-GK26 Kordinatsystem Korkeusjärjestelmä N2000 Höjdsystem	Maantien 637 jalankulku- ja pyöräilyväylä välillä Tiituspohja-Leppävesi sekä maantien 638 jalankulku- ja pyöräilyväylä välillä Kauramaantien-Perttula, tiesuunnitelma, Laukaa			
	Laukaan kunta		 AFRY						
Pvm./Dat.	ARI HEIKKINEN	Pvm./Dat.	JARMO TOIKKA	Pvm./Dat.	PETTERI HULKKO	Tierekisteritunnus	Suunnitelmakartta M2 Vaajakoskentie plv 65-390	Mittakaava/Skala 1:2000	Piir.nro/Ritn.nr. 3T-3
14.8.2020		14.8.2020		14.8.2020	L.NURMIRANTA				