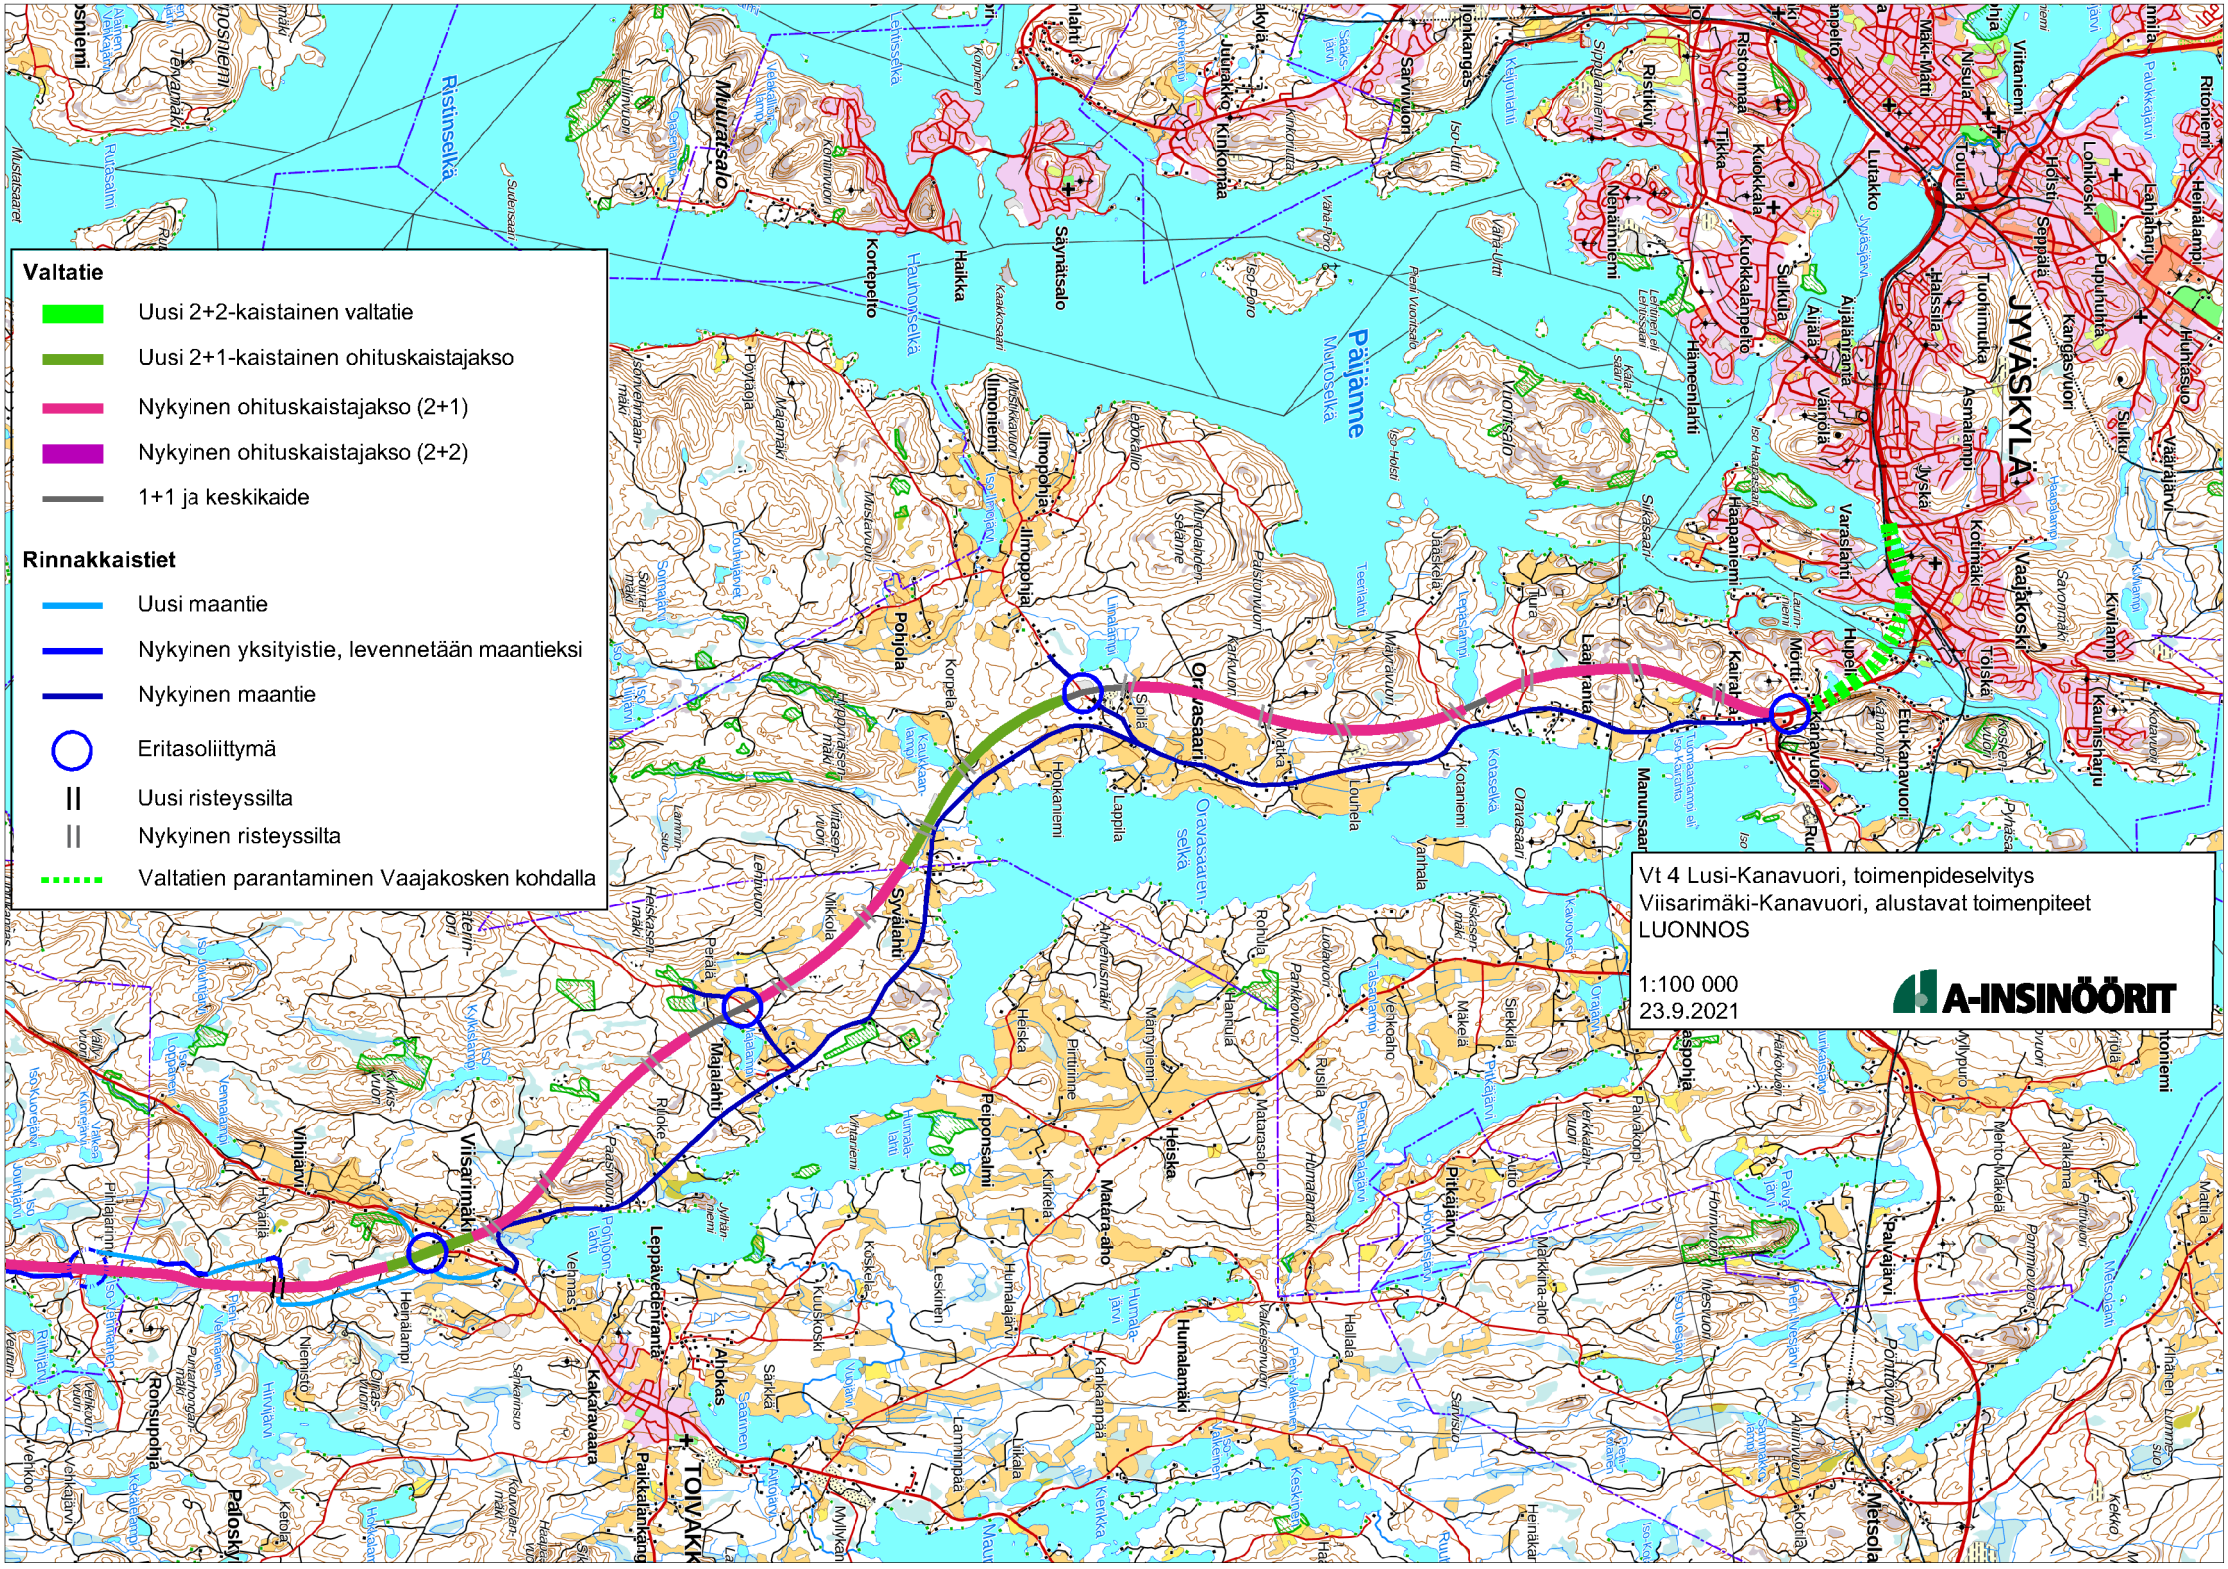
Valtatie
Uusi 2+2-kaistainen valtatie
Uusi 2+1-kaistainen ohituskaistajakso
Nykyinen ohituskaistajakso (2+1)
Nykyinen ohituskaistajakso (2+2)
1+1 ja keskikaide
Rinnakkaistiet
Uusi maantie
Nykyinen yksityistie, levennetään maantieksi
Nykyinen maantie
Eritasoliittymä
Uusi risteyssilta
Nykyinen risteyssilta
Valtatien parantaminen Vaajakosken kohdalla
Vt 4 Lusi-Kanavuori, toimenpideselvitys
Viisarimäki-Kanavuori, alustavat toimenpiteet
LUONNOS
1:100 000
23.9.2021
A-INSINÖÖRIT
JYVÄSKYLÄ
TOIVAKKA
Päijänne
Ristinselkä
Kortepelto
Haikka
Säynätsalo
Muuratsalo
Ilmonpohja
Pohjola
Orivasaari
Syvälahti
Majalahti
Viisarimäki
Vihijärvi
Peiponsalmi
Matara-aho
Humalamäki
Leppävedenranta
Kakaravaara
Palokallio
Ronsuponpohja
Palosky
Mustasaaret
Ristonmaa
Kuokkala
Sulkula
Lutakko
Jyväskylän
Halssila
Tuohimutka
Asmalampi
Jyskä
Haapaniemi
Varastanta
Kotimäki
Vaajakoski
Kivilampi
Kaunisharju
Hupeli
Mörtti
Kanavuori
Etu-Kanavuori
Manunsaari
Laajanranta
Kaira
Ilmonniemi
Ilmonpohja
Pohjola
Orivasaari
Syvälahti
Majalahti
Viisarimäki
Vihijärvi
Peiponsalmi
Matara-aho
Humalamäki
Leppävedenranta
Kakaravaara
Palokallio
Ronsuponpohja
Palosky
Mustasaaret
Ristonmaa
Kuokkala
Sulkula
Lutakko
Halssila
Tuohimutka
Asmalampi
Jyskä
Haapaniemi
Varastanta
Kotimäki
Vaajakoski
Kivilampi
Kaunisharju
Hupeli
Mörtti
Kanavuori
Etu-Kanavuori
Manunsaari
Laajanranta
Kaira