Keskikaiteellinen 1 + 1-tie

Keskikaiteellinen ohituskaistaosuus (1+2 tai 2+2 kaistaa), vt8 2+2-kaistainen tie

2,5 km ajosuunnassa yksikaistaisen osuuden pituus

2,5 km ajosuunnassa kaksikaistaisen osuuden pituus

Uusi tie-/katuyhteys

Uusi / uusittava silta

Liittymän poisto

Alustava melusuojaustarve

Linja-autopysäkki

Pysäköimisalue

0 1 km

Maakunnallisesti arvokkaan maisema-alueen raja, jota on ehdotettu valtakunnallisesti arvokkaaksi

Valtakunnallisesti arvokkaan maisema-alueen raja (Liminganlakeus)

OYK:n mukainen liittymä- ja rinnakkaistieratkaisu

asemakaavoitettu alue

Haaransilta

Temmesjoen kevyen liikenteen silta

Temmes Haarainsilta vesistösilta

Kedonperän alikulkukäytävä

vt 8

847

68 km

Pusalan silta

vt4, vt 8

Koivupellon silta

Matinpartaan silta

Rantakylän risteyssilta

suojelukohde, OYK (Pyhtisen luhti ja aitat, Kedonperä)

Rapinkursun putkisilta

67 km

Kedonperä

18629

suojelukohde, OYK (Juotto ja Niemi)

2,7 km

66 km

2,7 km

65 km

Liminka

Tyrnävä

18634

18632

18627

4 km

RKY-alueen sisältämät kohteet

Nipsinginojan pyöratiesilta

Marttilan alikulku-käytävä

Nipsinginojan silta

Halosenojan silta

64 km

valtatien linjausmuutos n. 0,9 km

valtatien linjausmuutos n. 1,5 km

Haurukylä

Tyrnävä

Liminka

18609

3,2 km

RKY-alue (Ala-Temmeksen jokivarsitalot)

61 km

62 km

63 km

60 km

RKY-alue (Ala-Temmeksen jokivarsitalot)

Ala-Temmes

4 km

asemakaavoitettu alue

vt 4

km

57 km

58 km

59 km

3,2 km

valtatien linjausmuutos n. 3 km

827

18633

Leppioja

Parras

Kivijoanvarsi

Jokisilta

8240

Suunnitelmassa ei ole esitetty maa- ja metsätalouden yhteyksiä, jotka suunnitellaan myöhemmissä suunnitteluvaiheissa.

Elinkeino-, liikenne- ja ympäristökeskus

wsp

VT4 välillä Haurukylä - Haaransilta, Liminka
Kehittämisselvitys

Suunnitelmakartta 1:30 000
Valtatien 4 parantaminen nykypaikalla, VE1

LUONNOS 15.6.2021

Kartta 1 / 1

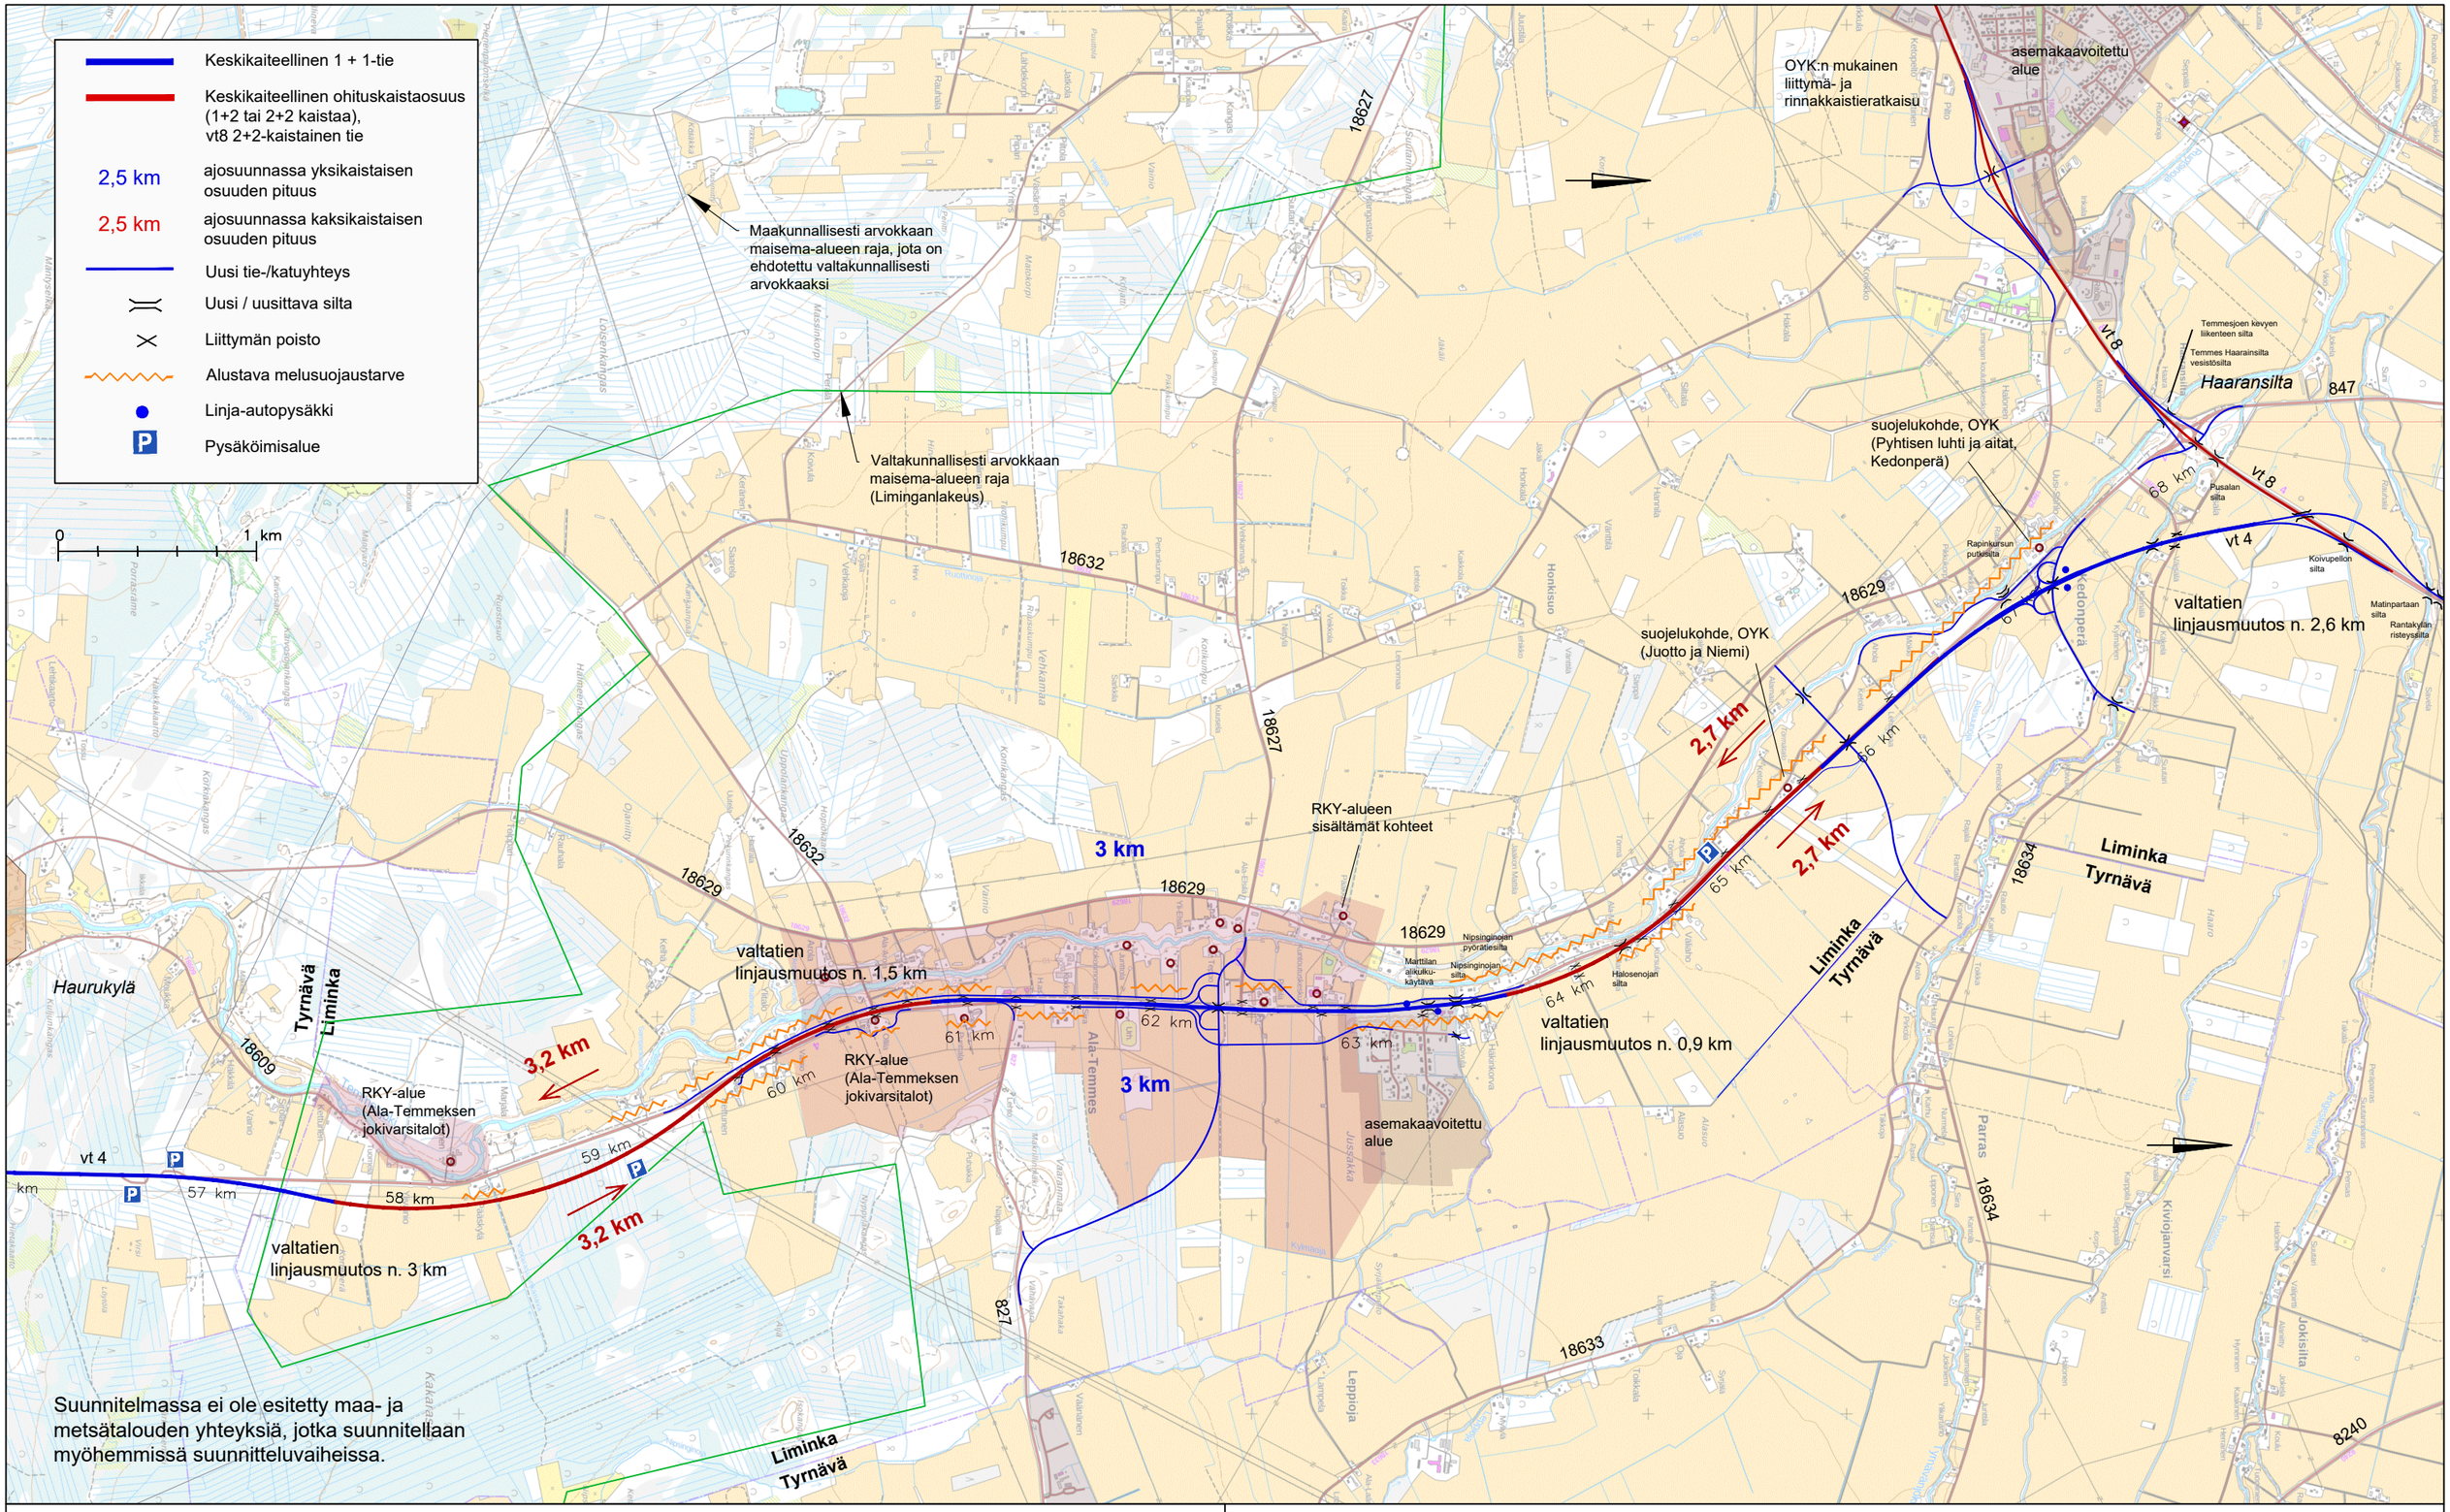

Suunnitelmassa ei ole esitetty maa- ja metsätalouden yhteyksiä, jotka suunnitellaan myöhemmissä suunnitteluvaiheissa.

Elinkeino-, liikenne- ja ympäristökeskus

wsp

VT4 välillä Haurukylä - Haaransilta, Liminka
Kehittämisselvitys

Suunnitelmakartta 1:30 000
Valtatien 4 parantaminen nykypaikalla, VE2

LUONNOS 15.6.2021

Kartta 1 / 1

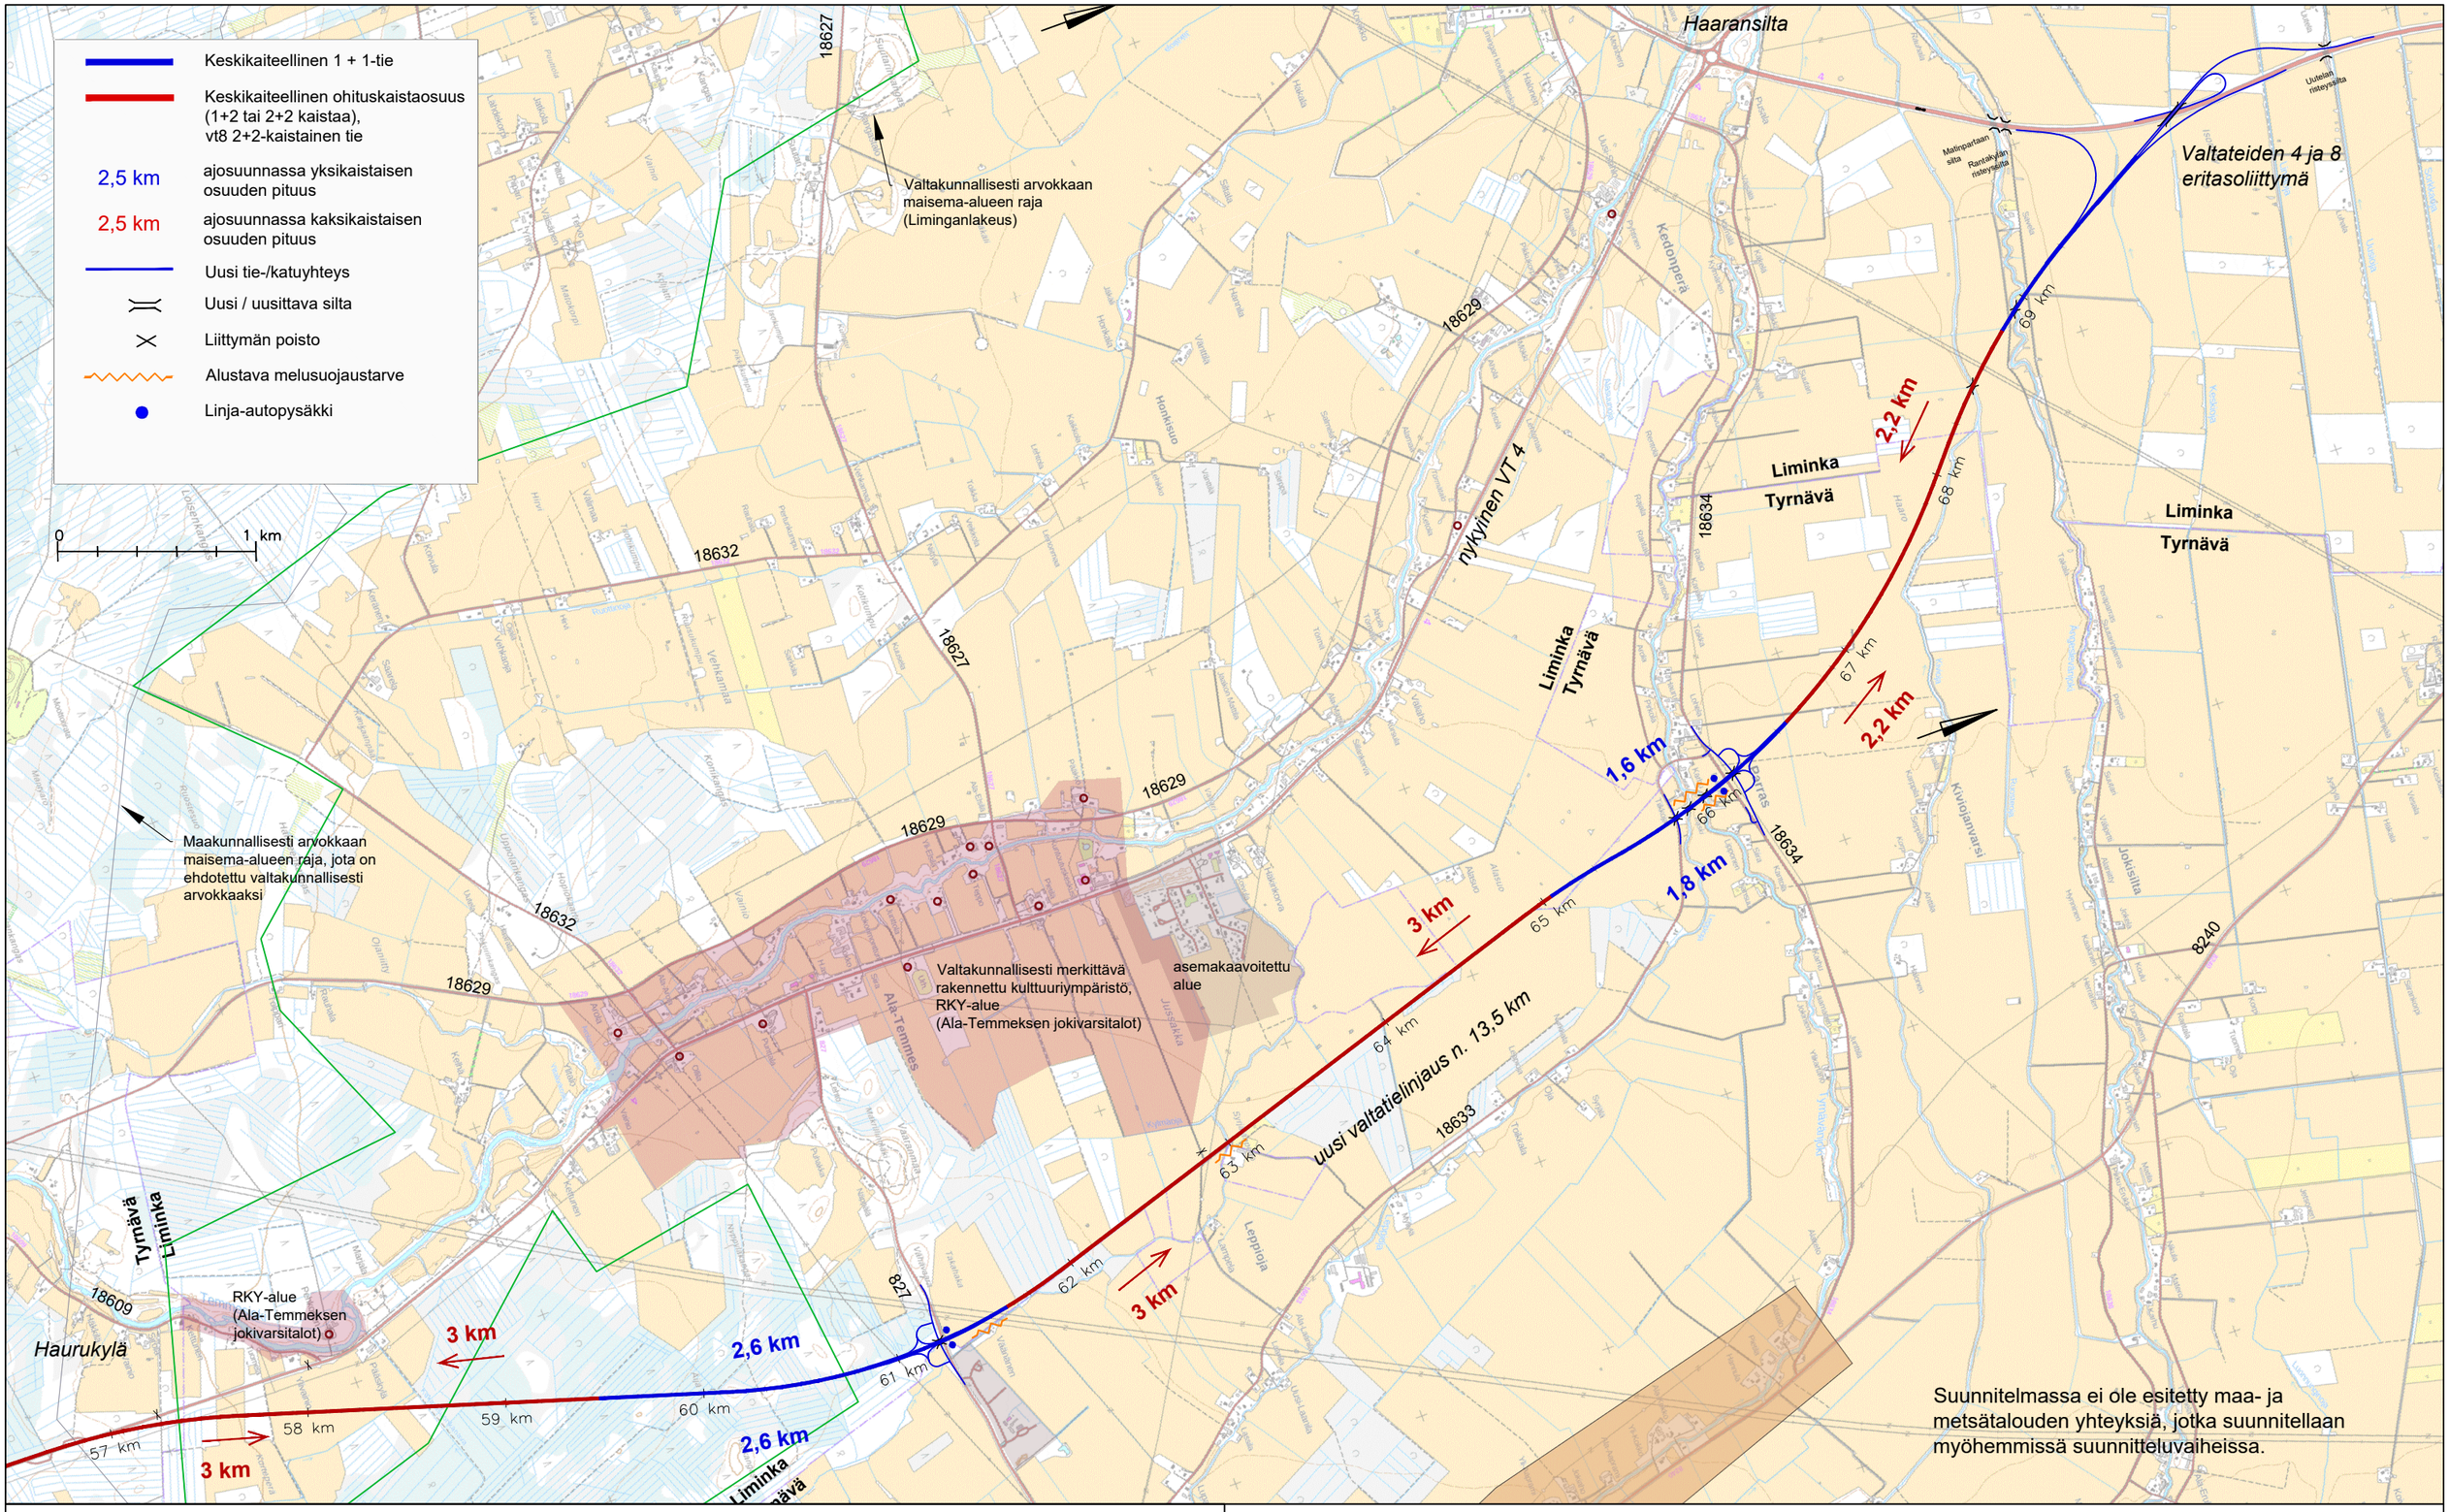

Suunnitelmassa ei ole esitetty maa- ja metsätalouden yhteyksiä, jotka suunnitellaan myöhemmissä suunnitteluvaiheissa.

Elinkeino-, liikenne- ja ympäristökeskus

wsp

VT4 välillä Haurukylä - Haaransilta, Liminka
Kehittämisselvitys

Suunnitelmakartta 1:30 000
VE3 Valtatie 4 uuteen maastokäytävään

LUONNOS 15.6.2021

Kartta 1 / 1