


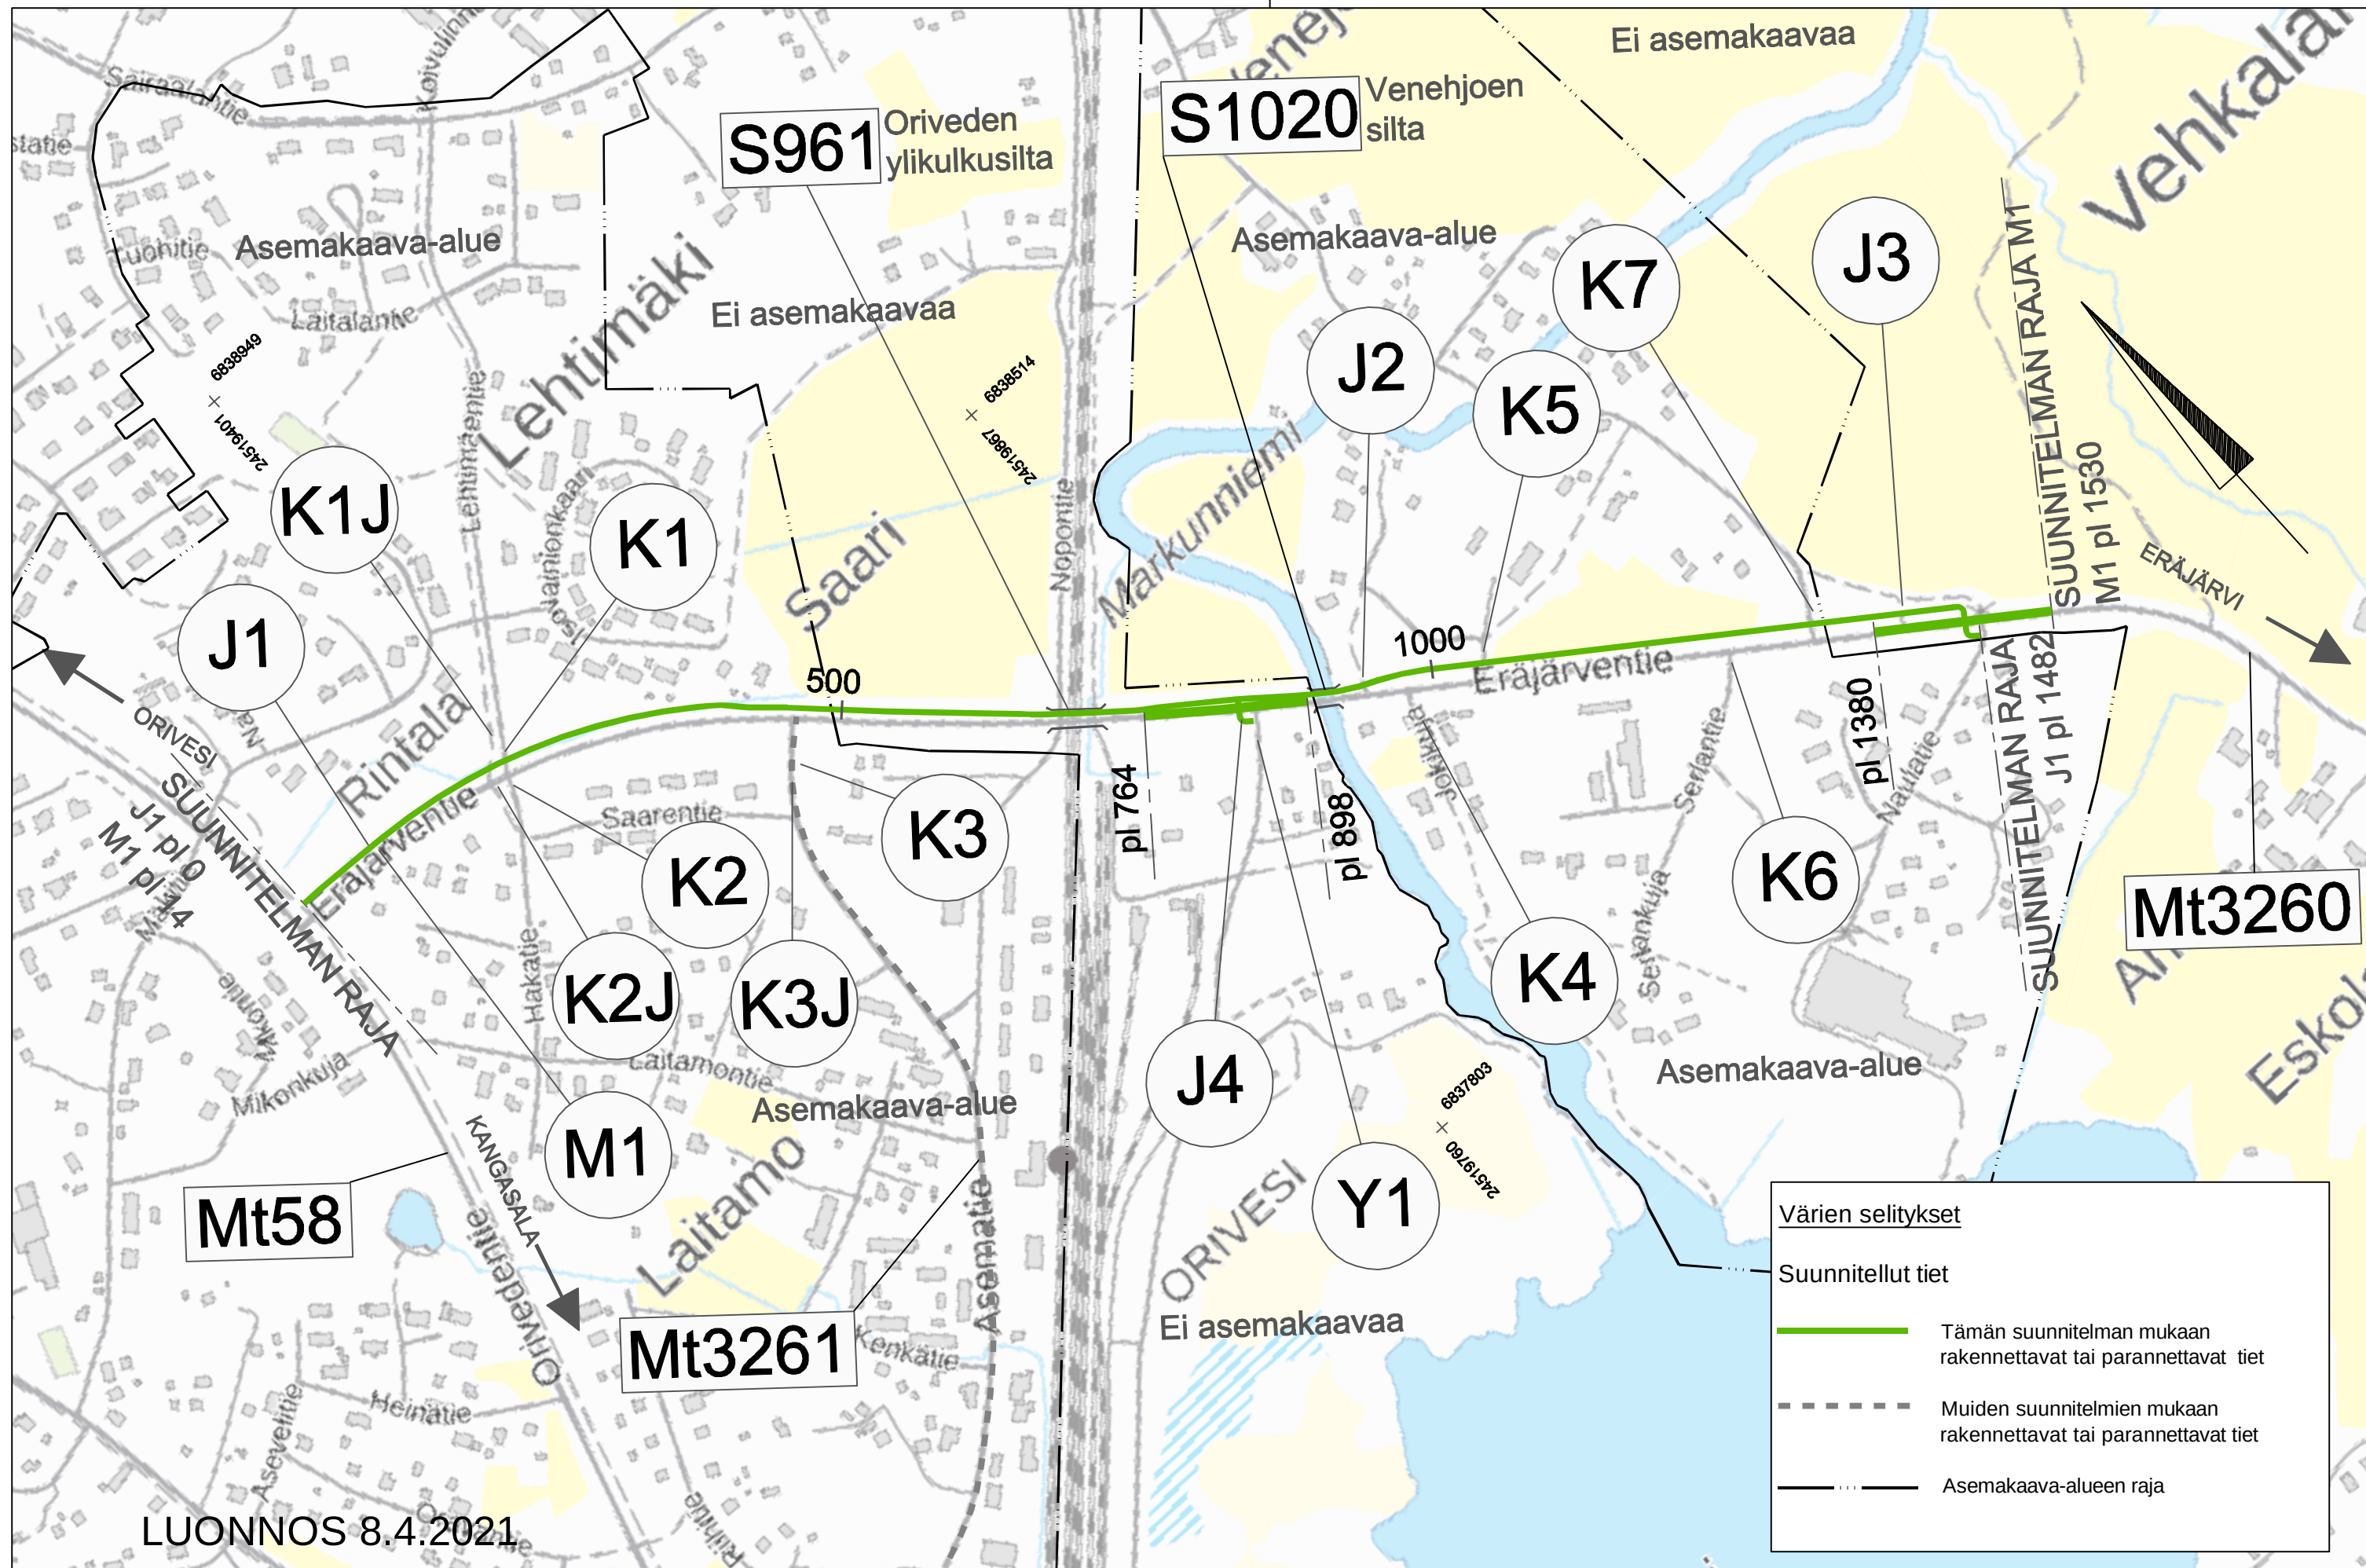

LUONNOS 8.4.2021

Merkki/Bet.	Muutos/Ändring	Pvm./Dat.	Suunn./Plan	Tark./Gransk.	Koordinaattijärjestelmä	ETRS-GK24	Maantie 3260 jalankulku- ja pyöräilyväylän rakentaminen Eräjärventielle, Orivesi Tiesuunnitelma		
	Oriveden kaupunki				Koordinaattijärjestelmä	N2000			
Pvm./Dat.	ANTTI JORTIKKA	Pvm./Dat.	JARKKO PEURALA	Pvm./Dat.	PETTERI HULKKO	Tierekisteritunnus	Yleiskartta		Mittakaava/Skala
					RIINA VÄYRYNEN				1:5000
									Piir.nro/Ritn.nr.
									2T-1