


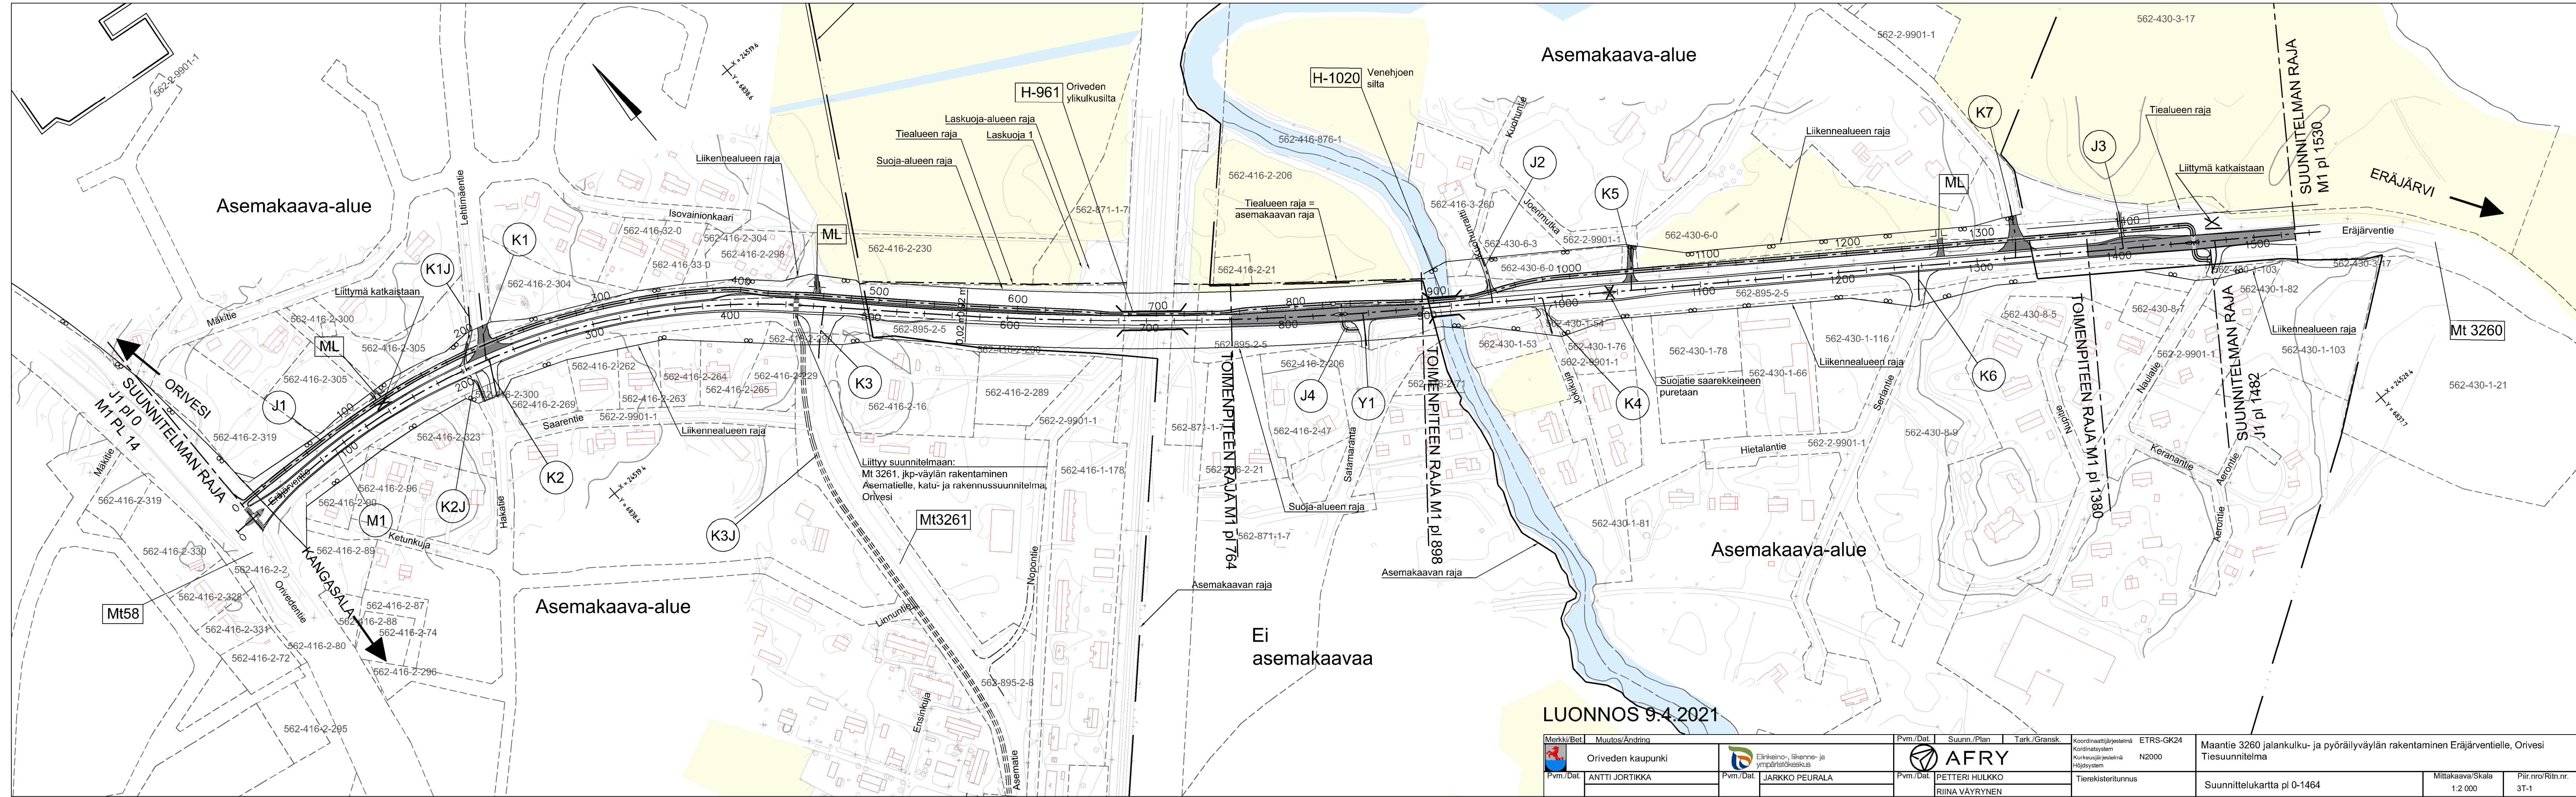

LUONNOS 9.4.2021

Merkki/Bet.	Muutos/Ändring	Pvm./Dat.	Suunn./Plan	Tark./Gransk.	Koordinaattijärjestelmä Koordnatsystem Kortussjärjestelmä Höjdsystem	ETRS-GK24 N2000	Maantie 3260 jalankulku- ja pyöräilyväylän rakentaminen Eräjärventielle, Orivesi Tiesuunnitelma		
	Oriveden kaupunki	Pvm./Dat.		AFRY	Tierekisteritunnus		Suunnittelukartta pl 0-1464	Mittakaava/Skala 1:2 000	Piir.nro/Ritn.nr. 3T-1
Pvm./Dat.	ANTTI JORTIKKA	Pvm./Dat.	JARKKO PEURALA	Pvm./Dat.	PETTERI HULKKO RIINA VÄYRYNEN				