



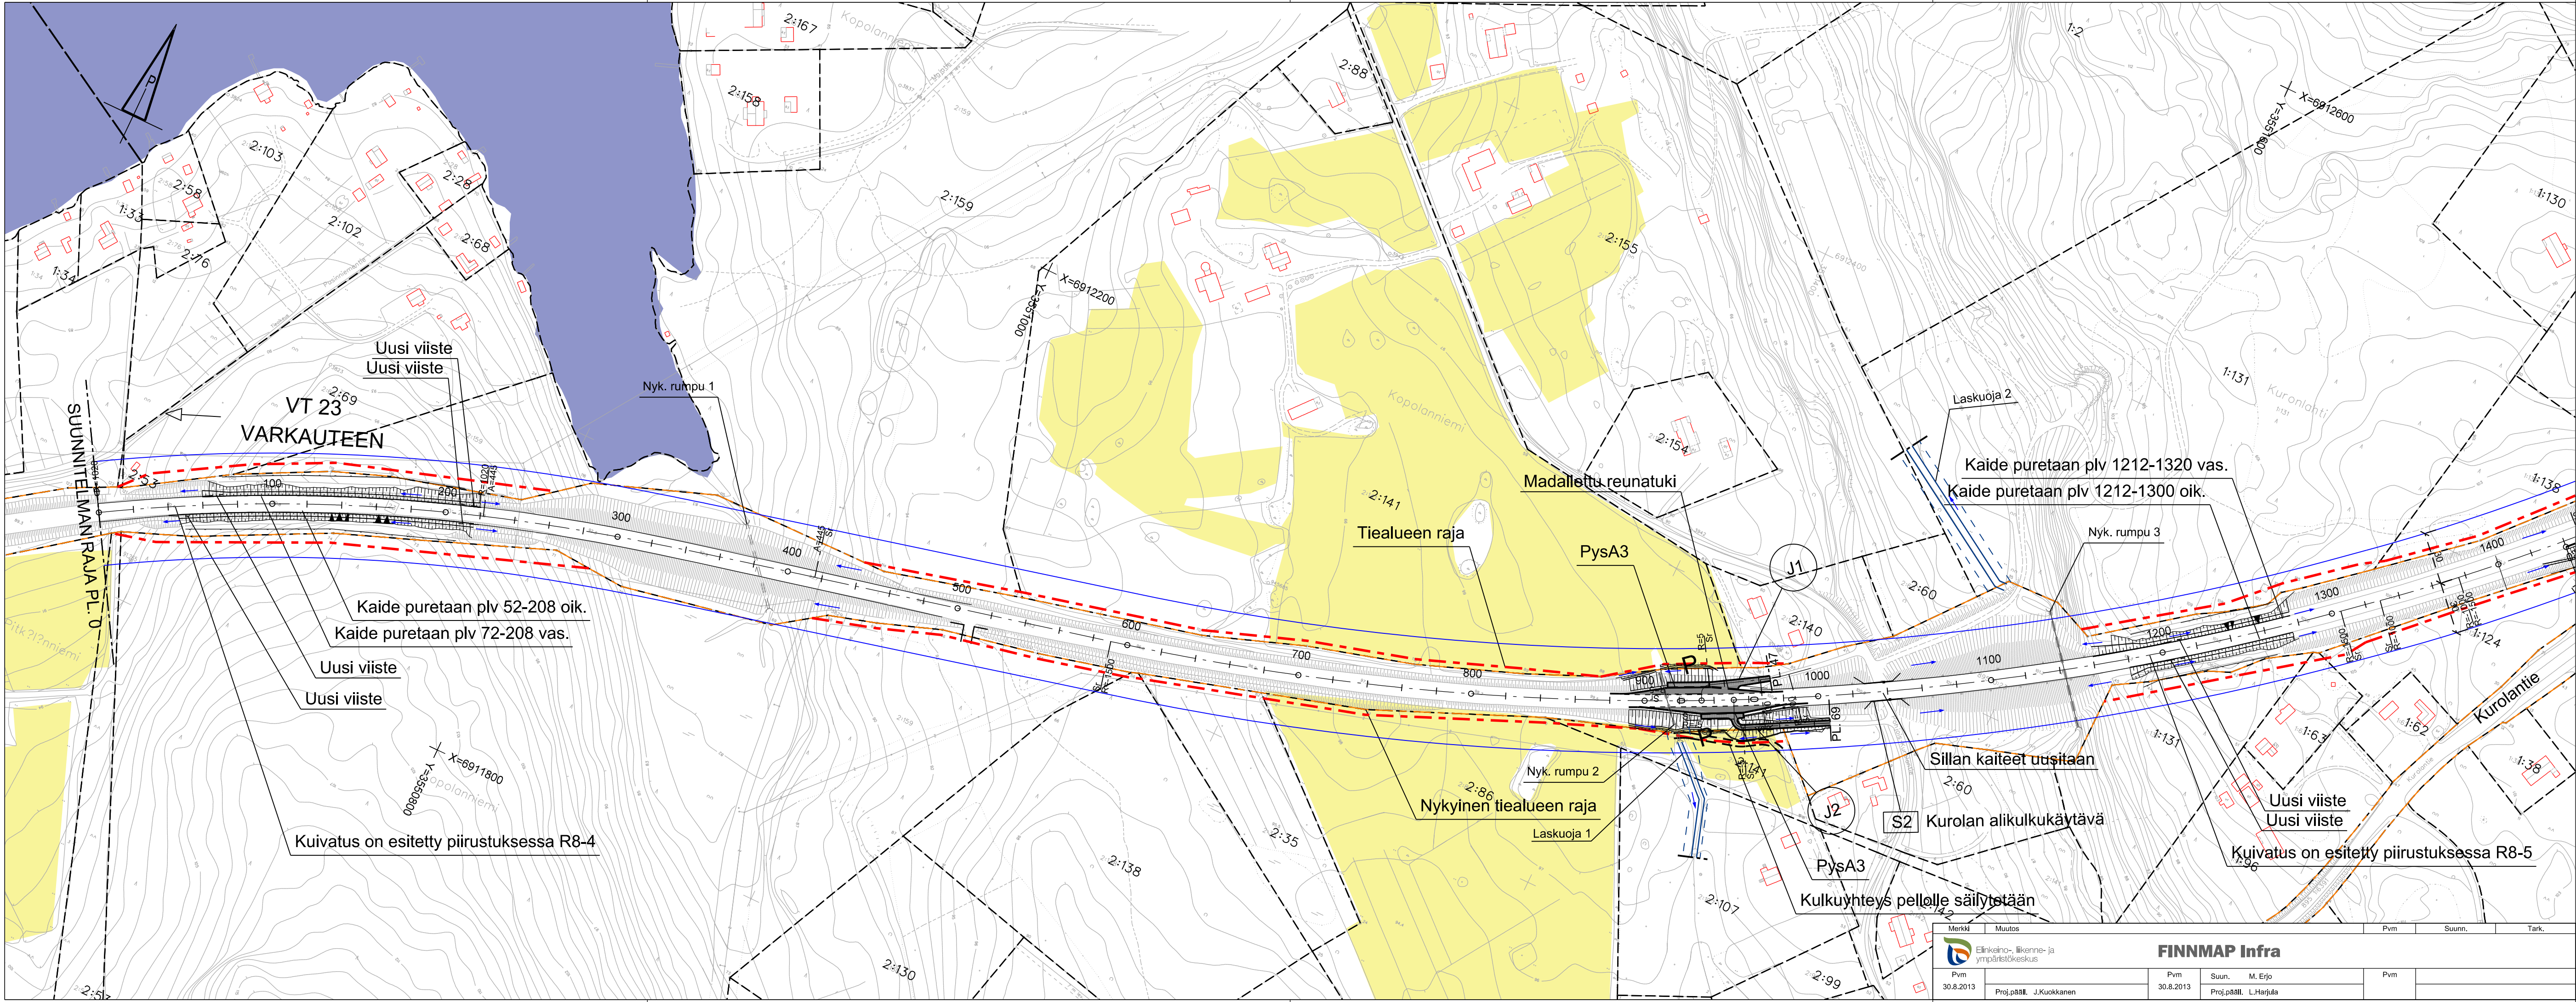

Merkintöjen selitykset	
	Nykyinen tiealueen raja
	Tiealueen raja
	Suoja-alueen raja
	Liikennealueen raja
	Ehdotettu liikennealueen raja
	Yksityisen tien alue
	Laskuoja tai -johdon alue
	Asemakaava-alueen raja
	Läjitysalue
	Maastonmuotoilu
	Katkaistava tie
	Maatalousliittymä
	Kallioleikkauksen avartaminen/ kallioleikkaus

Merkki	Muutos				Pvm	Suunn.	Tark.	Koordinaattijärjestelmä KKJ3 Korkeusjärjestelmä N60	Valtatien 23 parantaminen välillä Kurola - Unnukkanniemi ja Alakylän ohituskaistat, Varkaus ja Leppävirta, rakennussuunnitelma		
	Elinkeino-, liikenne- ja ympäristökeskus				FINNMAP Infra						
Pvm			Pvm	Suun.	M. Erjo	Pvm				Tiirekisterinum.	
30.8.2013			30.8.2013	Proj.pääll. L. Harjula				00023/402/02050 - 405/03605	Suunnitelmapaketti vt 23 plv 0 - 1400	Mittakaava 1:2000	Plin.nro R3-2-1
Proj.pääll. J. Kuokkanen											

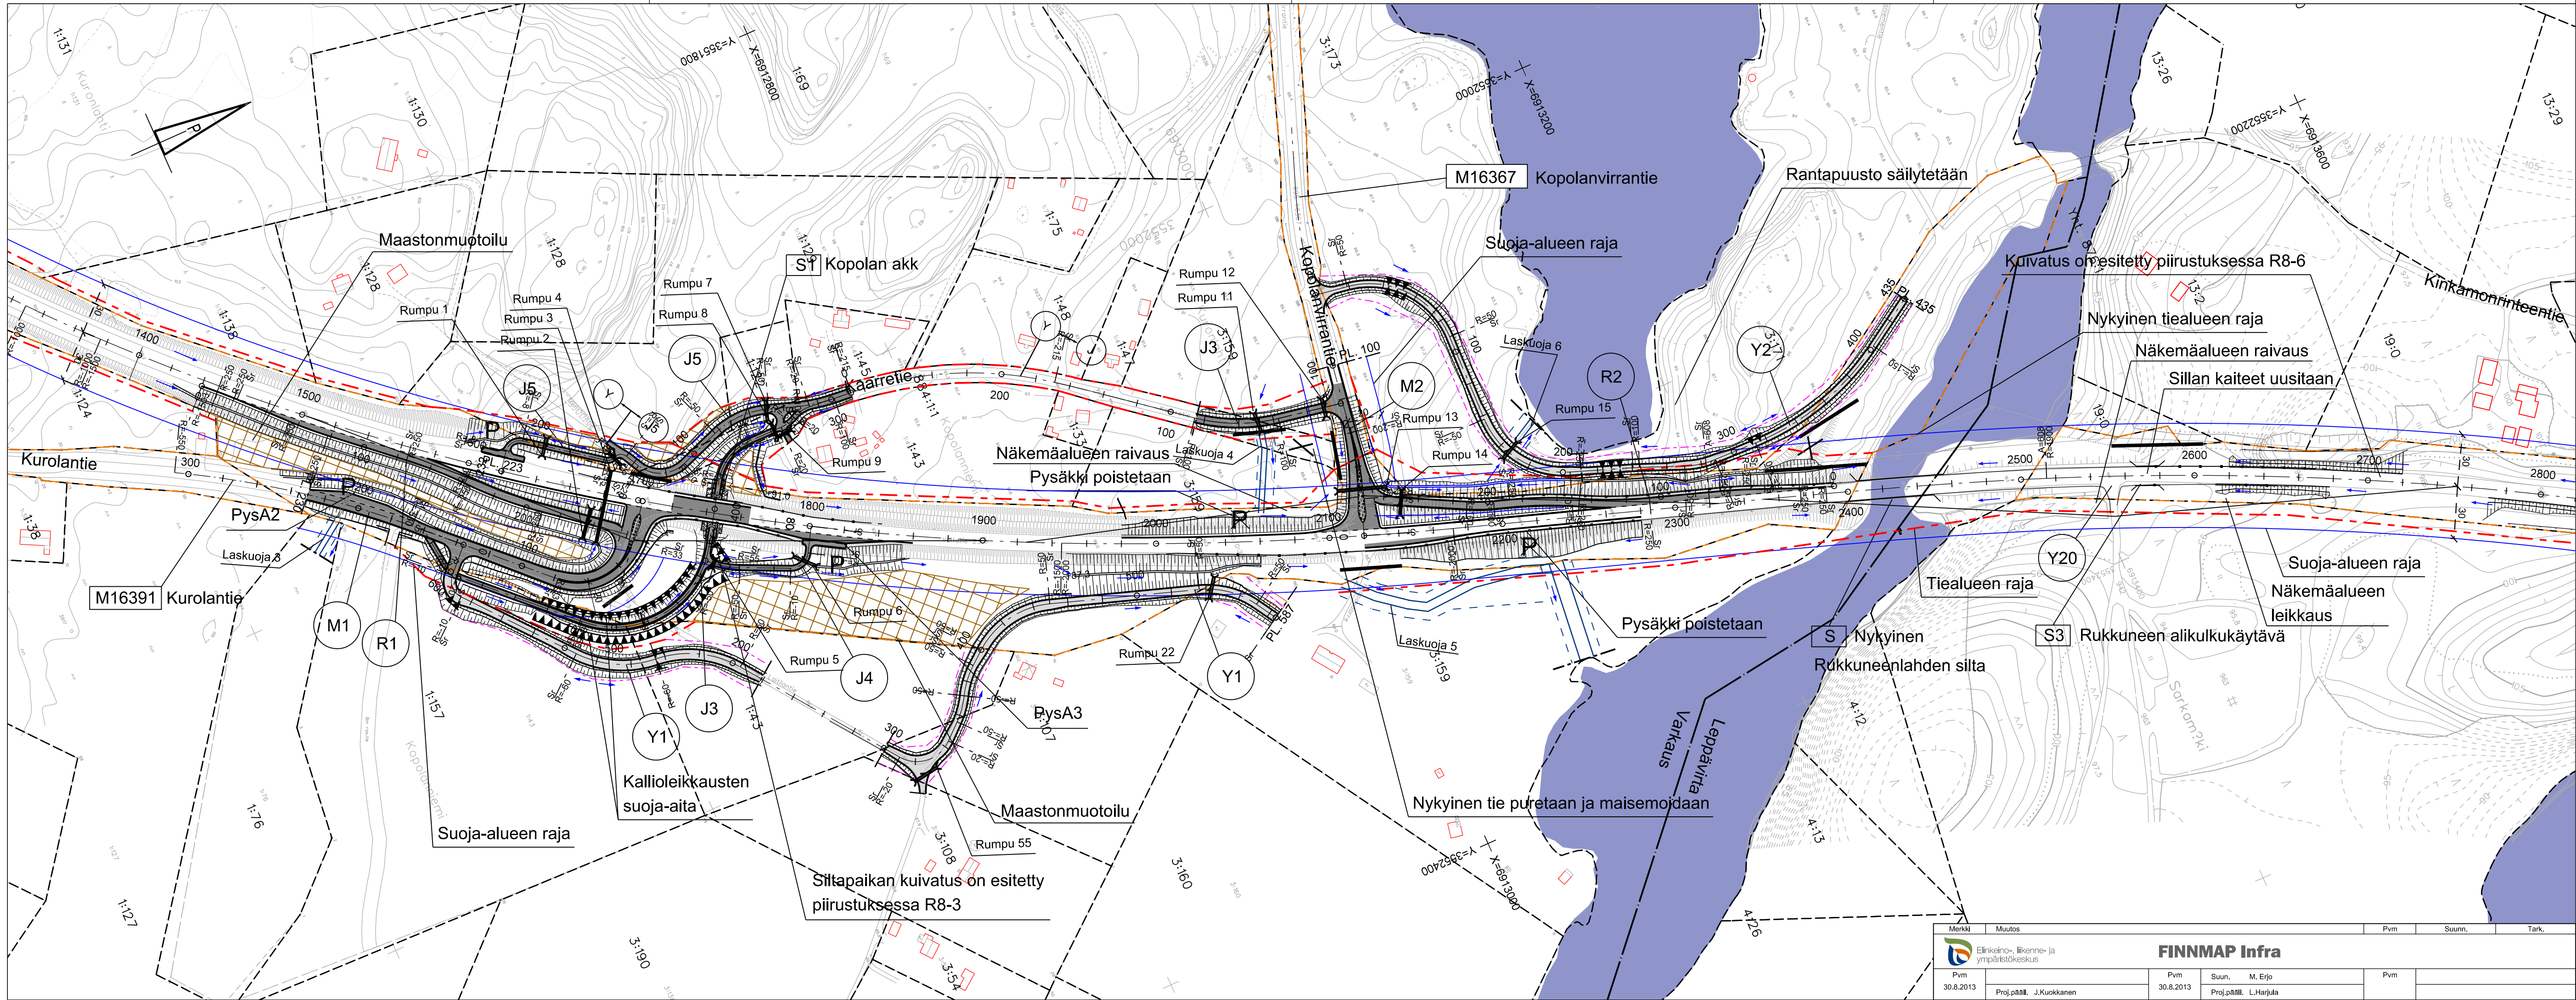

Merkintöjen selitykset

- Nykyinen tiealueen raja
- Tiealueen raja
- Suoja-alueen raja
- Liikennealueen raja
- Ehdotettu liikennealueen raja
- Yksityisen tien alue
- Laskuojan tai -johdon alue
- Asemakaava-alueen raja
- Läjitysalue
- Maastonmuotoilu
- Katkaistava tie
- Maatalousliittymä
- Kallioleikkauksen avartaminen/kallioleikkaus

Merkki		Muutos	Pvm	Suunn.	Tark.	Koordinaattijärjestelmä		Valtatien 23 parantaminen välillä Kurola - Unnukkanniemi ja Alakylän ohituskaistat, Varkaus ja Leppävirta, rakennussuunnitelma	
Elinkeino-, liikenne- ja ympäristökeskus						KKJ3			
Pvm		Pvm	Suun.	M. Erjo	Pvm	N60			
30.8.2013		30.8.2013	Proj.pääll.	J. Kuokkanen		Tietokisteri		Suunnitelmakartta vt 23 plv 1400 - 2800	
			Proj.pääll.	L. Harjula		00023/402/02050 - 405/03605		Mittakaava	
								1:2000	
								Pliir.no	
								R3-2-2	

