



Koordinaattijärjestelmä	KKJ	Valtatien 23 parantaminen välillä Varkaus - Viinijärvi, tiesuunnitelman laatiminen		
Korkeusjärjestelmä	N60			
Tieregisteritunnus			Mittakaava	Piir.nro
00023/402/02050 - 417/05420		Suunnitelmakartta plv 9600-11000	1:2000	3T-08

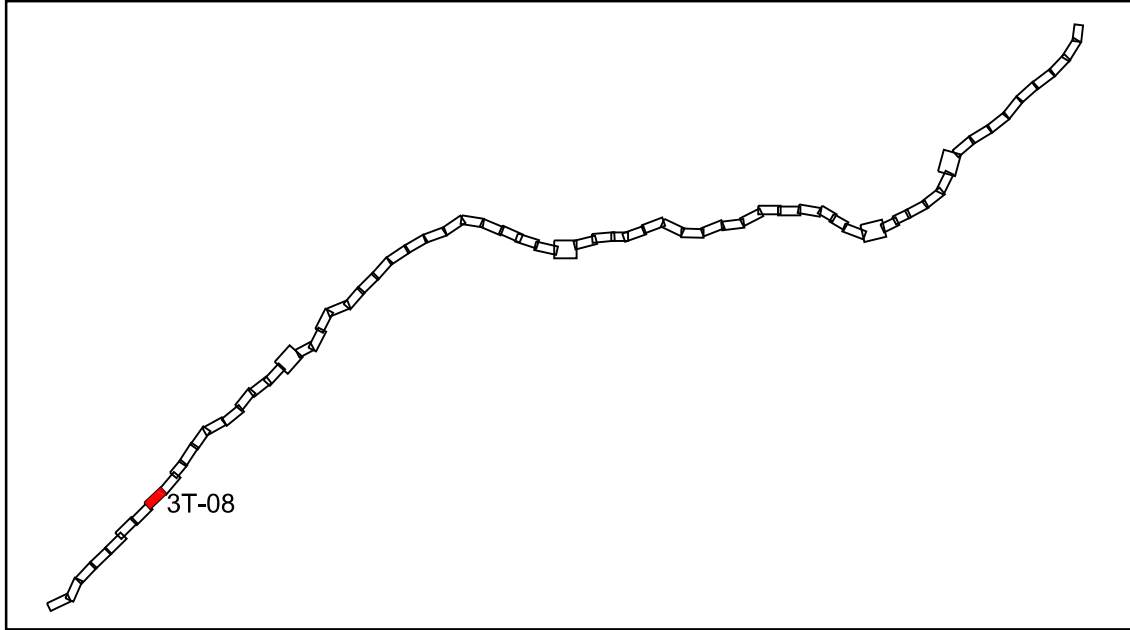


Merkintöjen selitykset

	Nykyinen tiealueen raja
	Tiealueen raja
	Suoja- ja näkemäalueen raja
	Liikennealueen raja
	Ehdotettu liikennealueen raja
	Yksityisen tien alue
	Laskuojan tai -johdon alue
	Asemakaava-alueen raja
	Läjitysalue
	Maastonmuotoilu
	Katkaistava tie
	Maatalousliittymä
Reunaympäristöjen pehmentäminen	
	Kaiteen parantaminen
	Kallioleikkauksen avartaminen/ kallioleikkaus

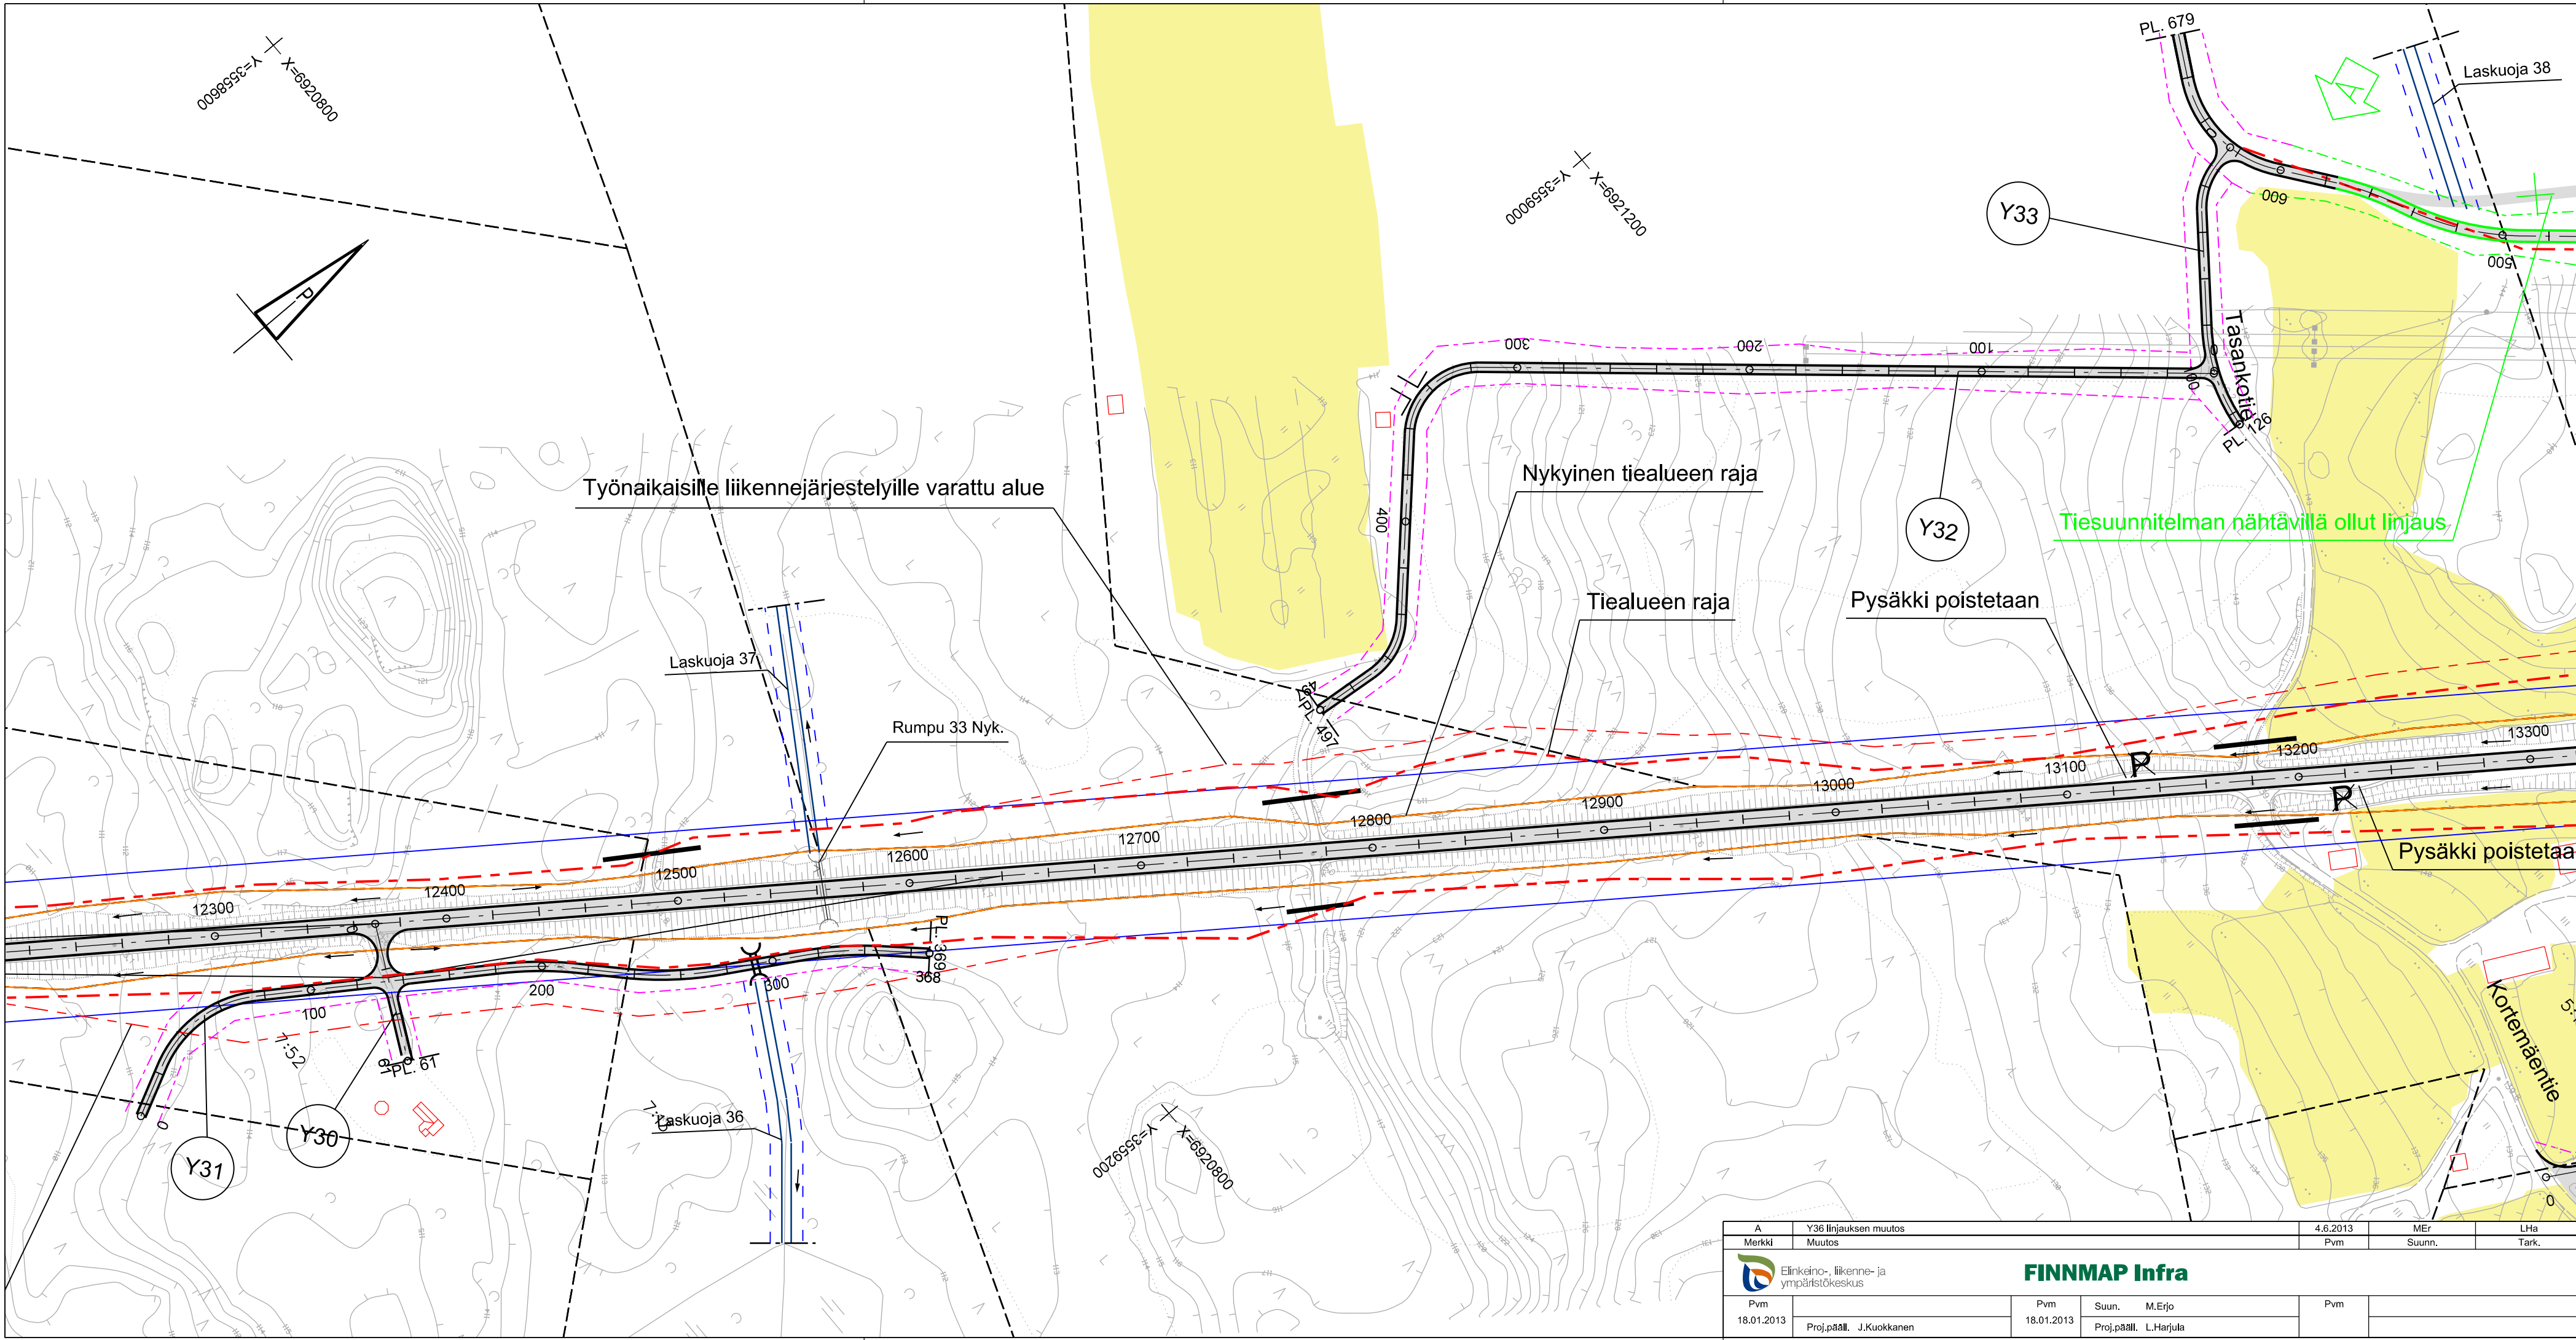

Merkintöjen selitykset	
	Nykyinen tiealueen raja
	Tiealueen raja
	Suoja- ja näkemäalueen raja
	Liikennealueen raja
	Ehdotettu liikennealueen raja
	Yksityisen tien alue
	Laskuojan tai -johdon alue
	Asemakaava-alueen raja
	Läjitysalue
	Maastonmuotoilu
	Katkaistava tie
	Maatalousliittymä
Reunaympäristöjen pehmentäminen	
	Kaiteen parantaminen
	Kallioleikkauksen avartaminen/ kallioleikkaus

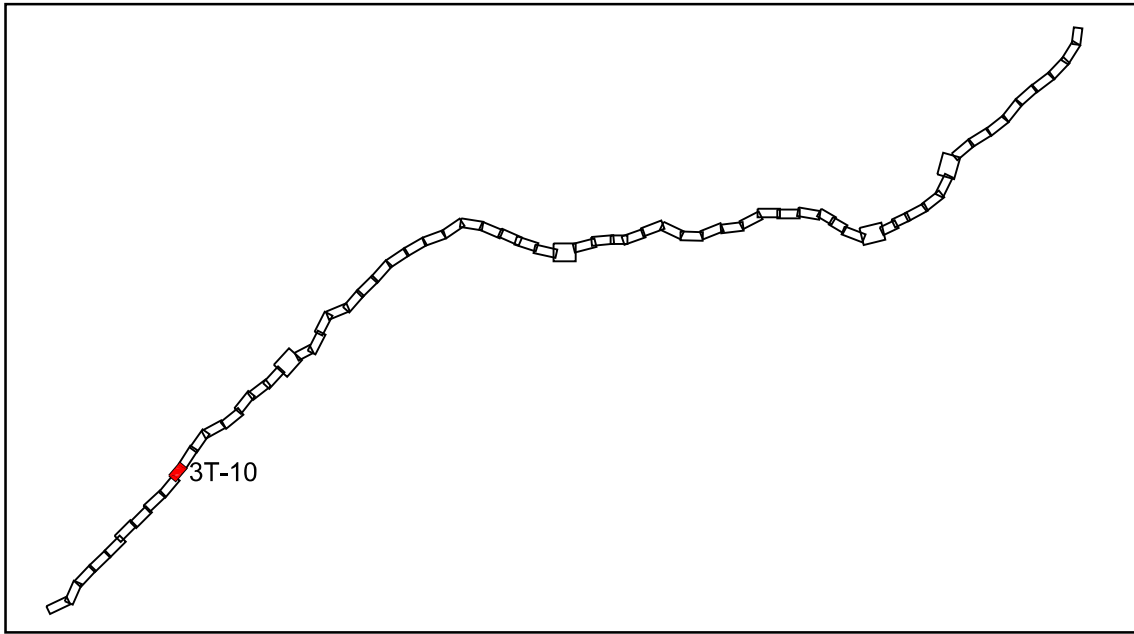

A	Y36 linjauksen muutos	4.6.2013	MER	LHa
Merkki	Muutos	Pvm	Suunn.	Tark.
Elinkino-, liikenne- ja ympäristökeskus				
Pvm	Pvm	Suun.	M. Erjo	Pvm
18.01.2013	18.01.2013	Proj.pääll.	J. Kuokkanen	Proj.pääll.
			L. Harjula	

Koordinaattijärjestelmä	KKJ	Valtatien 23 parantaminen välillä Varkaus - Viinjärvi, tiesuunnitelman laatiminen		
Korkeusjärjestelmä	N60			
Tierekisteritunnus	00023/402/02050 - 417/05420			
Suunnitelmakartta plv 12300-13260		Mittakaava	1:2000	Piir.nro
				3T-10

