




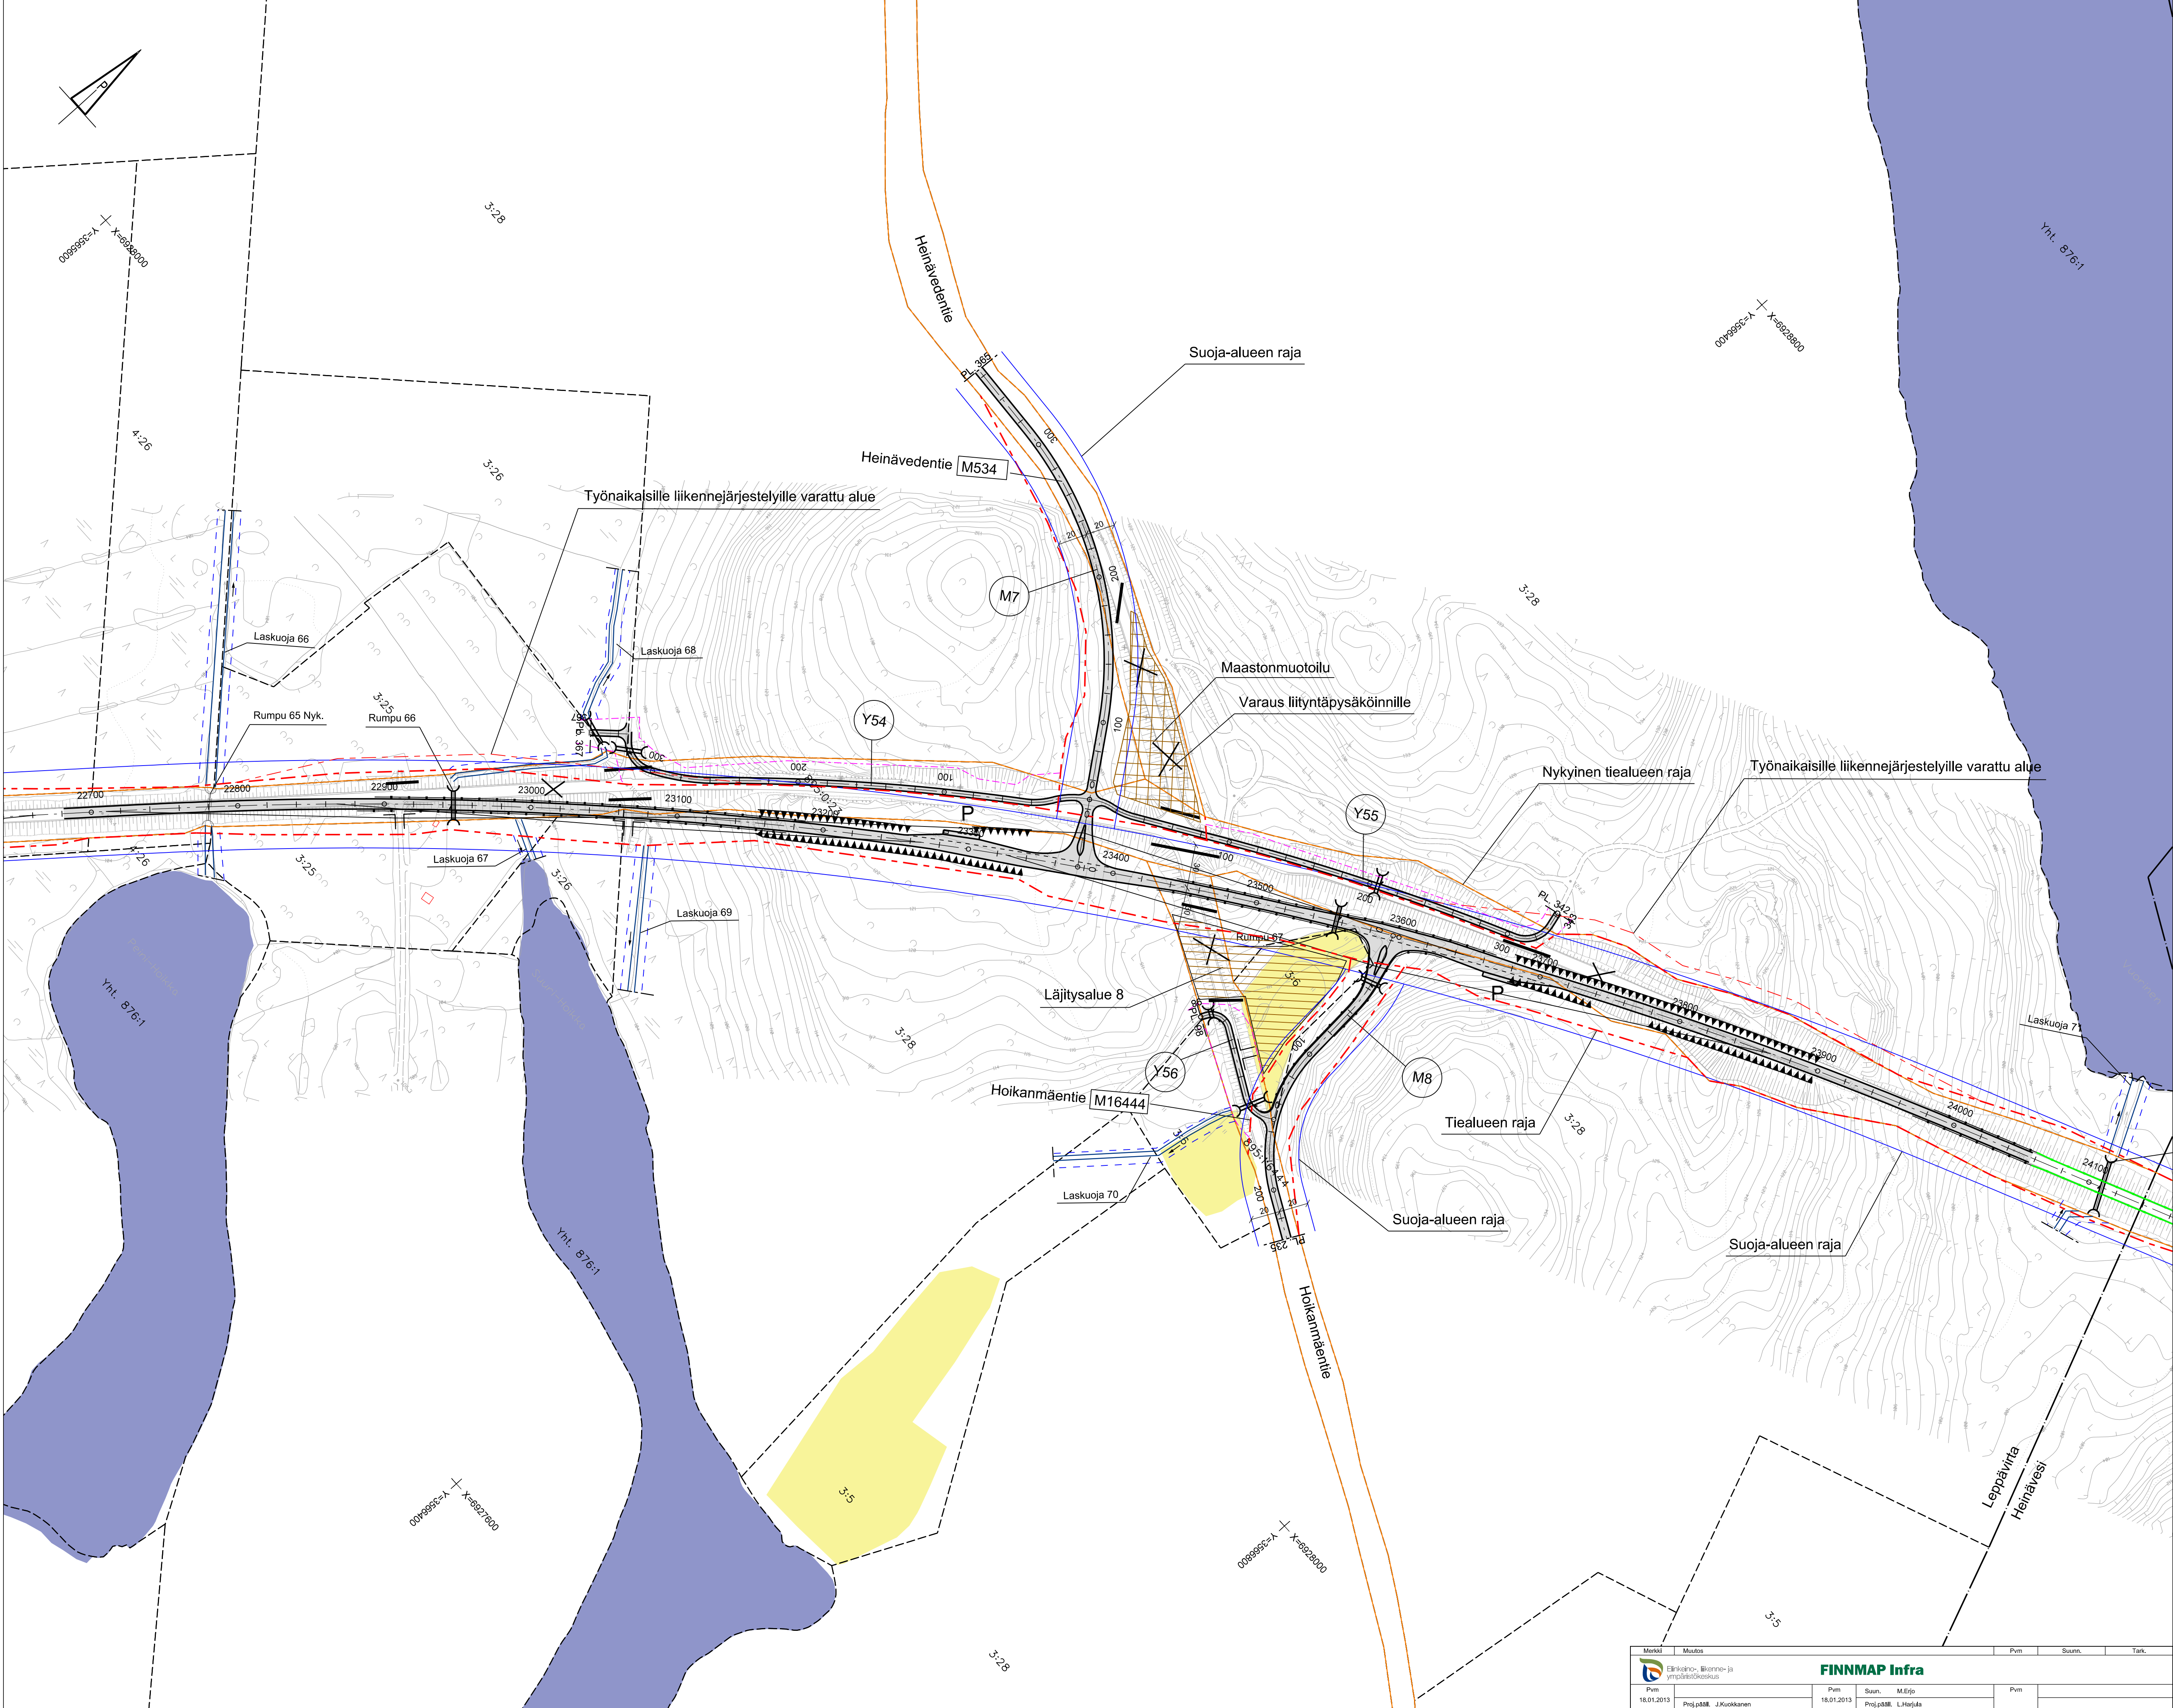


- Merkintöjen selitykset**
- Nykyinen tiealueen raja
 - Tiealueen raja
 - Suoja- ja näkemäalueen raja
 - Liikennealueen raja
 - Ehdotettu liikennealueen raja
 - Yksityisen tien alue
 - Laskuojan tai -johdon alue
 - Asemakaava-alueen raja
 - Läjitysalue
 - Maastonmuotoilu
 - Katkaistava tie
 - Maatalousliittymä
 - Reunaympäristöjen pehmentäminen
 - Kaiteen parantaminen
 - Kallioleikkauksen avartaminen/kallioleikkaus

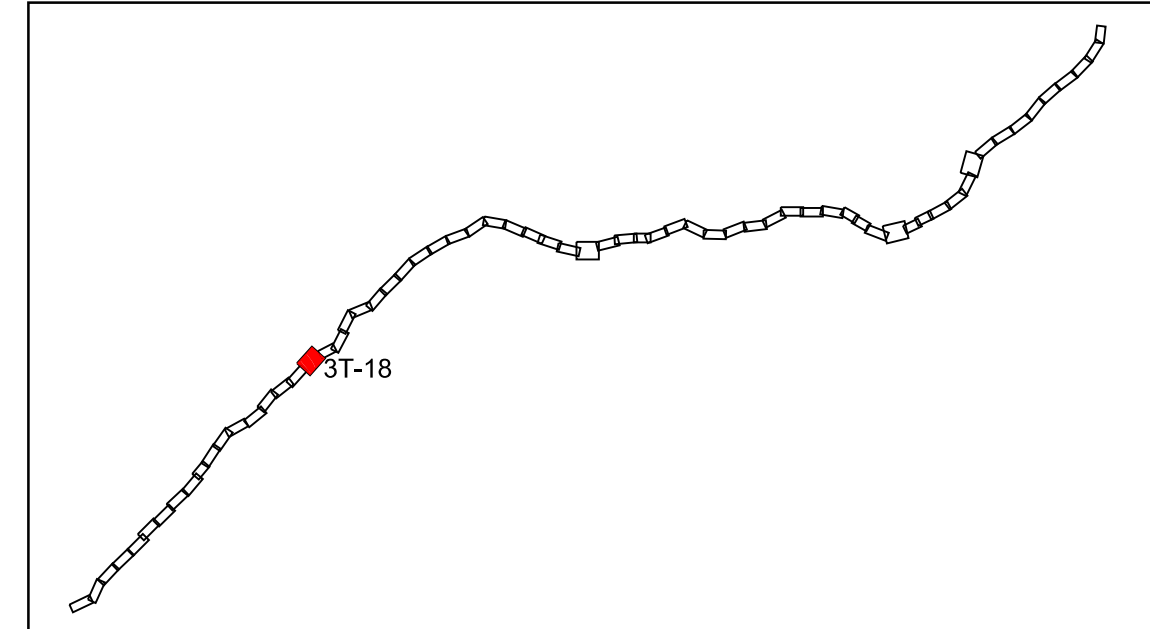


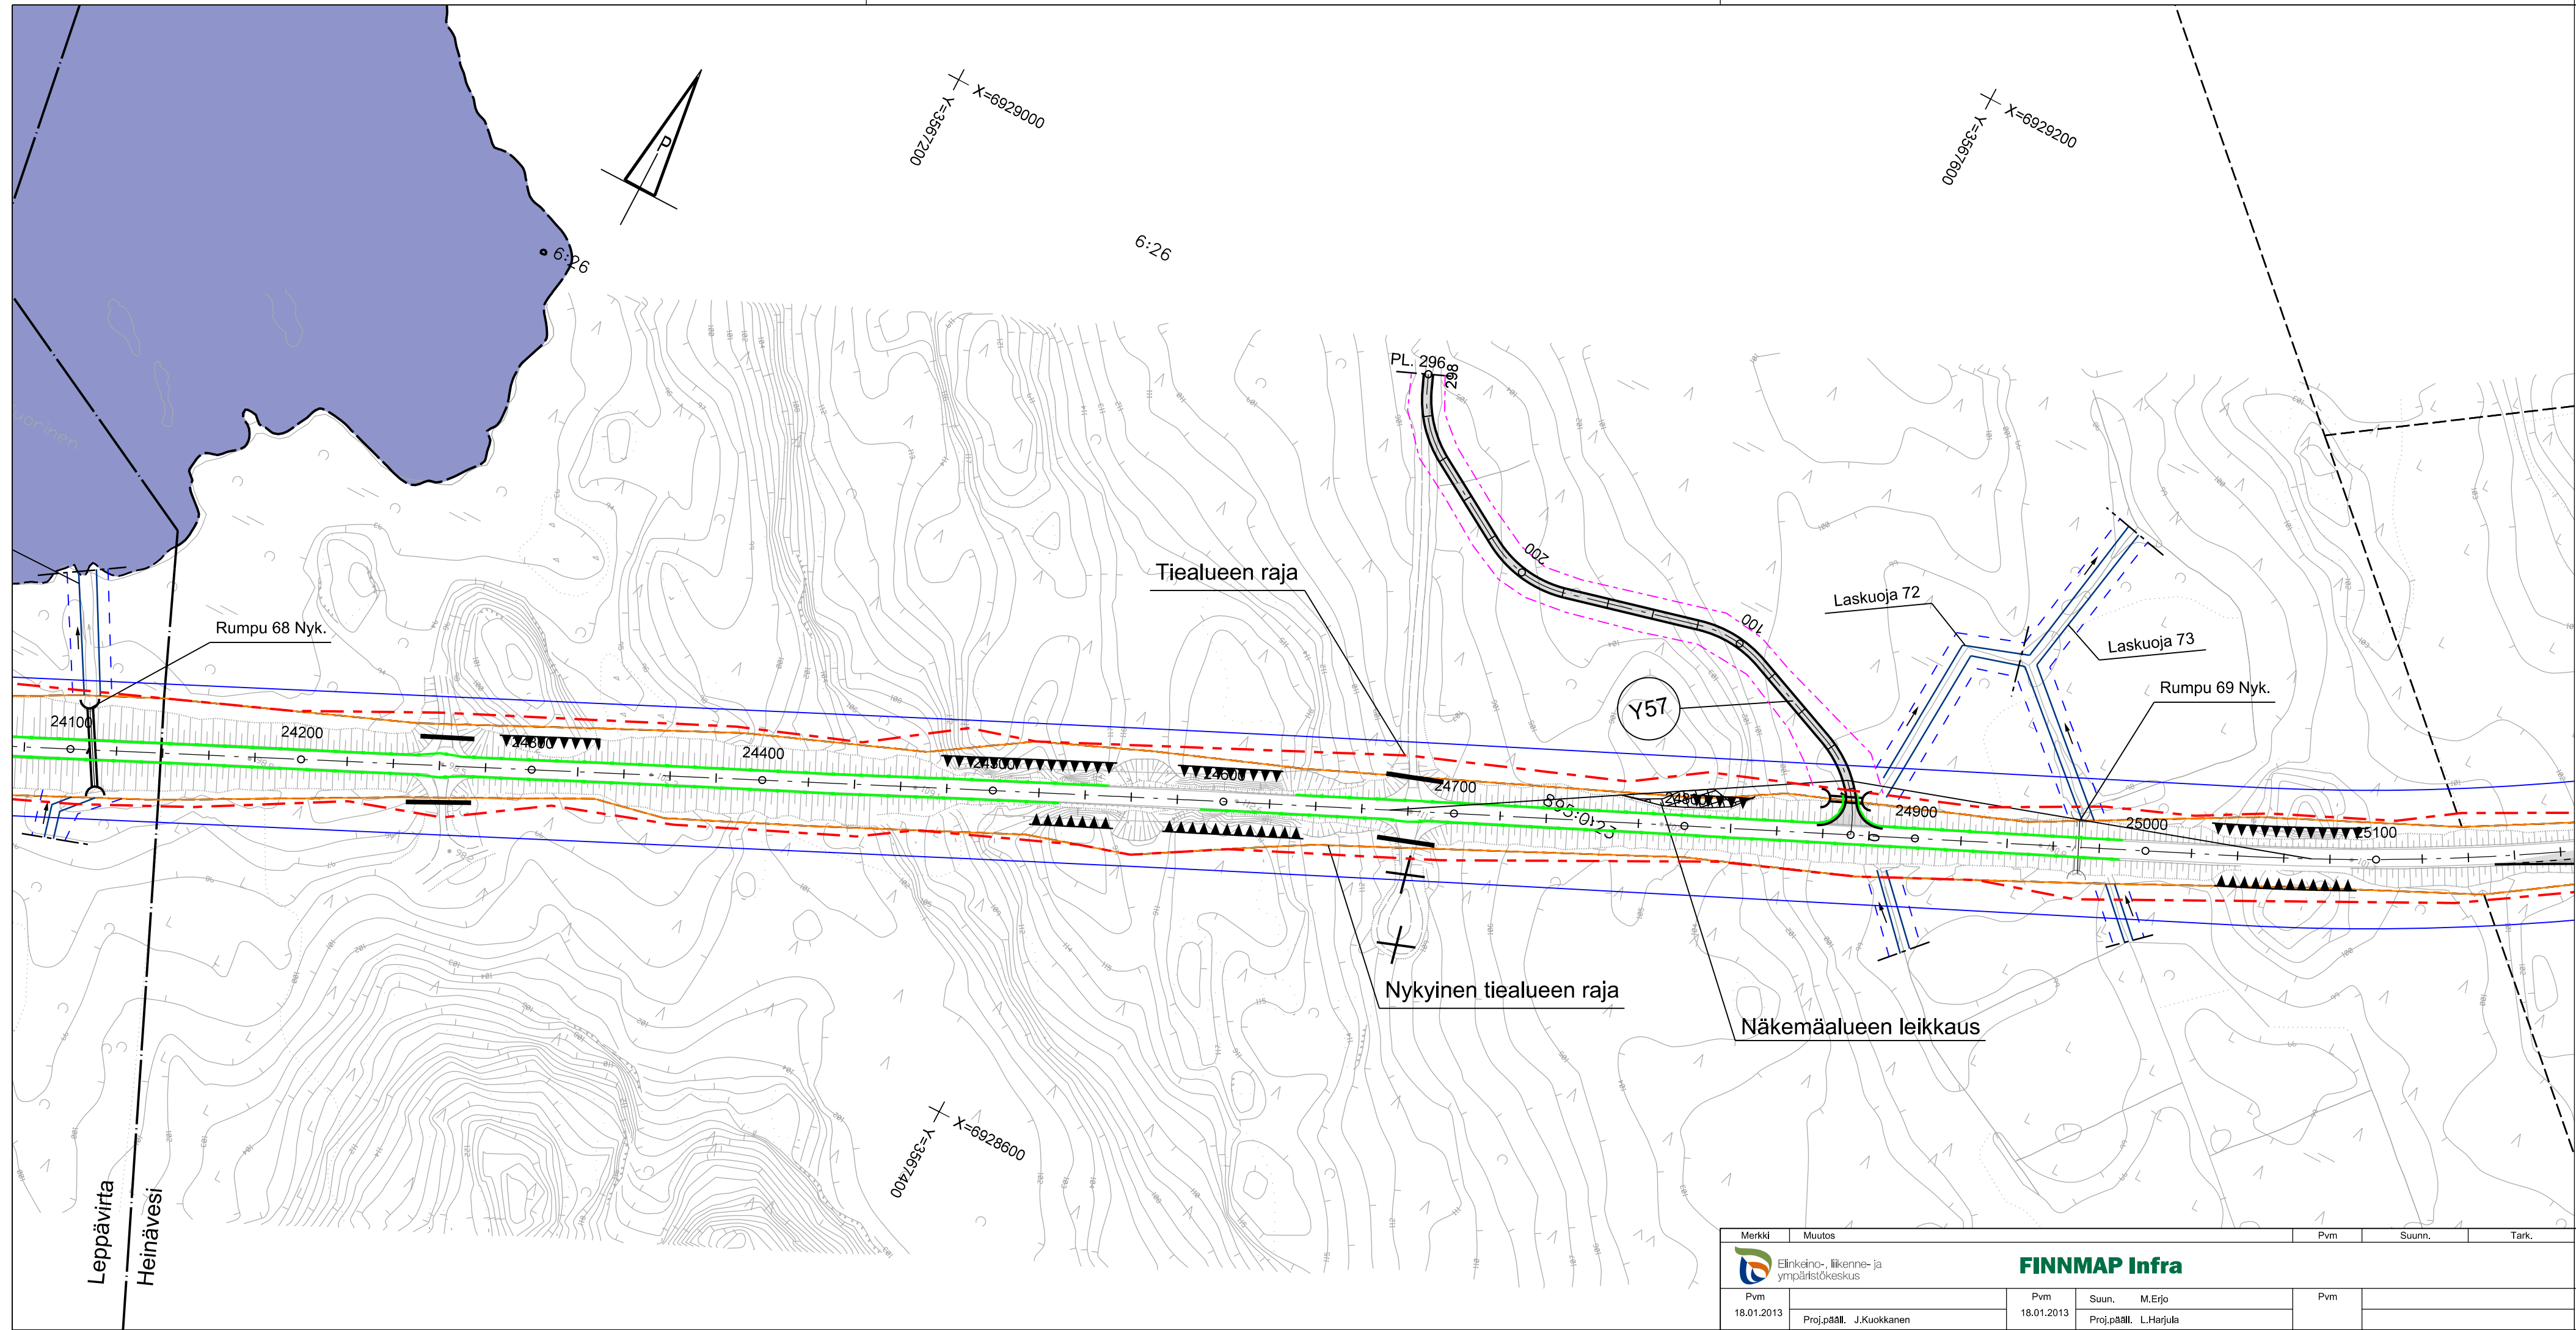


Merkintöjen selitykset	
	Nykyinen tiealueen raja
	Tiealueen raja
	Suoja- ja näkemäalueen raja
	Liikennealueen raja
	Ehdotettu liikennealueen raja
	Yksityisen tien alue
	Laskuojan tai -johdon alue
	Asemakaava-alueen raja
	Läjitysalue
	Maastonmuotoilu
	Katkaistava tie
	Maatalousliittymä
Reunaympäristöjen pehmentäminen	
	Kaiteen parantaminen
	Kallioleikkauksen avartaminen/ kallioleikkaus

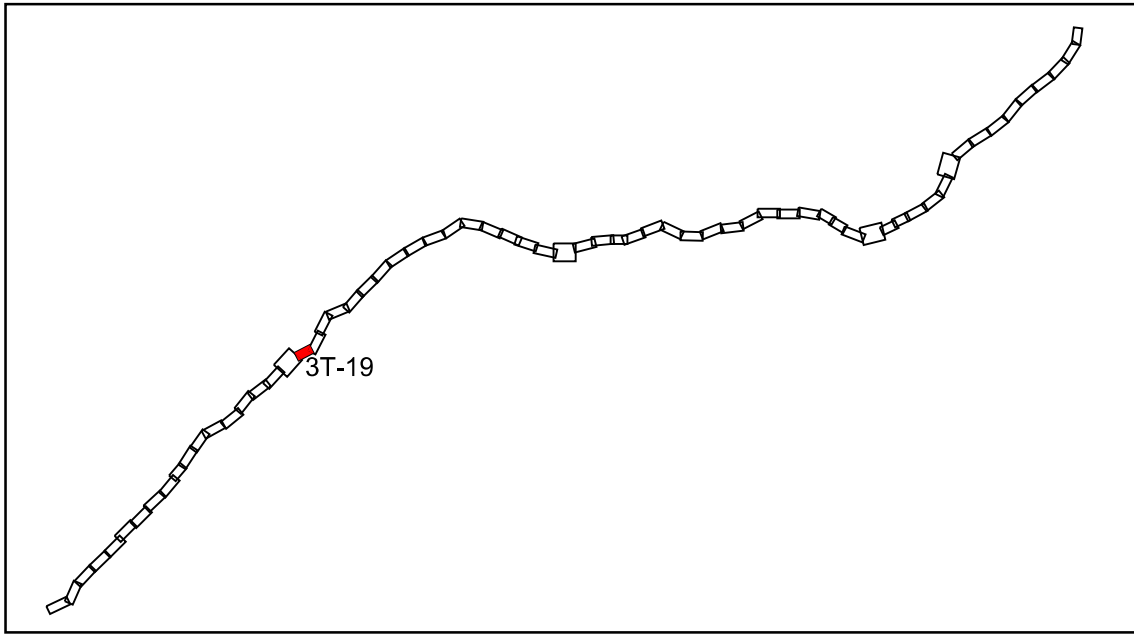

Merkki	Muutos	Pvm	Suunn.	Tark.	Koordinaattijärjestelmä	KKJ	Valtatien 23 parantaminen välillä Varkaus - Viinjärvi, tiesuunnitelman laatiminen				
 Elinkäino-, liikenne- ja ympäristökeskus	FINNMAP Infra				Korkeusjärjestelmä	N60					
Pvm		Pvm	Suun.	M.Erjo	Pvm		Tieteristitunnus	Suunnitelmakartta plv 24080-25020		Mittakaava	Piir.nro
18.01.2013	Proj.pääll. J.Kuokkanen	18.01.2013	Proj.pääll. L.Harjula				00023/402/02050 - 417/05420			1:2000	3T-19

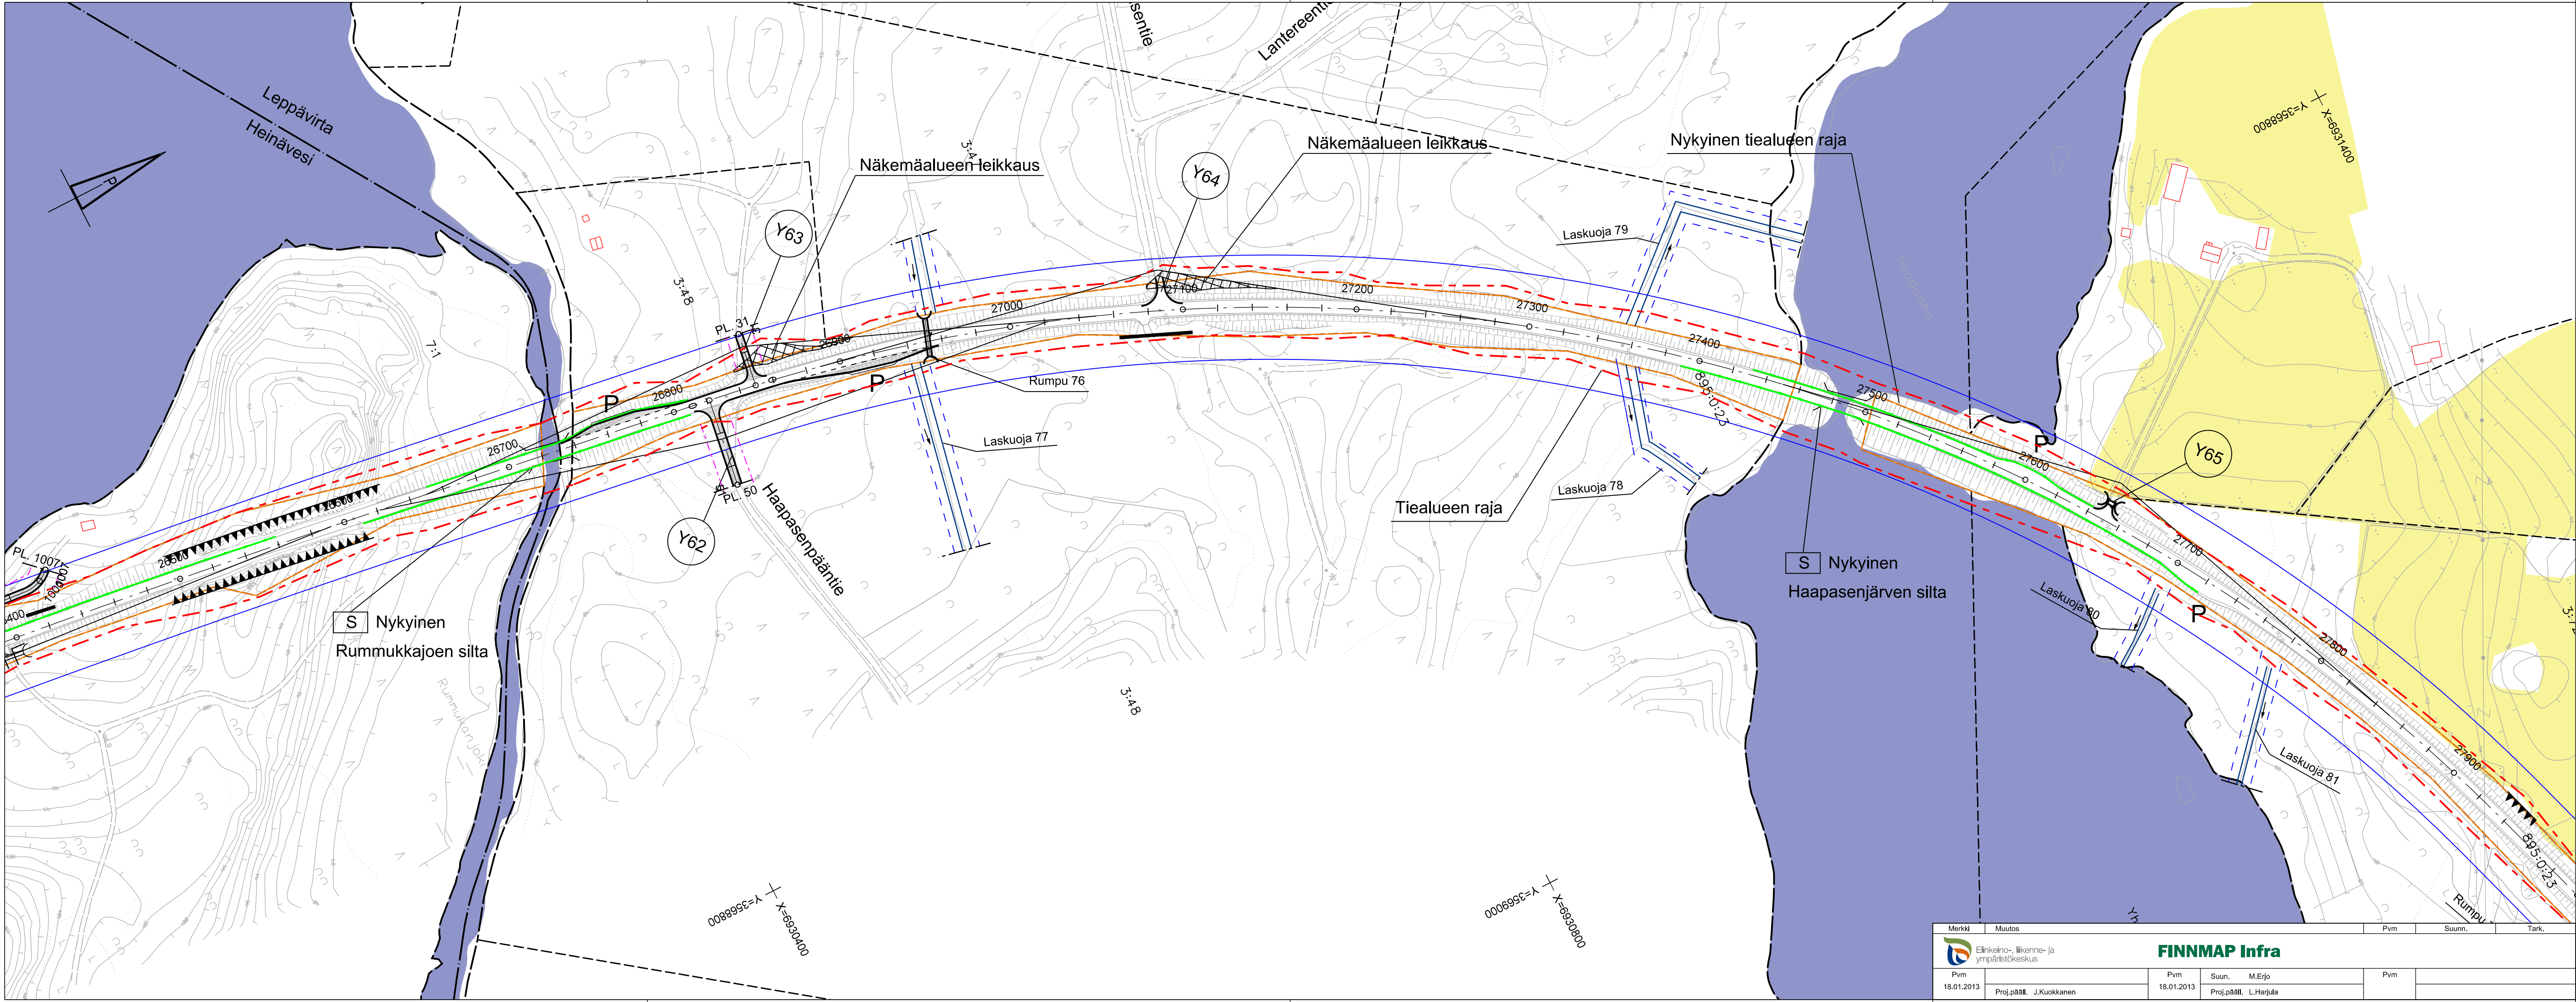

Merkintöjen selitykset	
	Nykyinen tiealueen raja
	Tiealueen raja
	Suoja- ja näkemäalueen raja
	Liikennealueen raja
	Ehdotettu liikennealueen raja
	Yksityisen tien alue
	Laskuojan tai -johdon alue
	Asemakaava-alueen raja
	Läjitysalue
	Maastonmuotoilu
	Katkaistava tie
	Maatalousliittymä
Reunaympäristöjen pehmentäminen	
	Kaiteen parantaminen
	Kallioleikkauksen avartaminen/kallioleikkaus

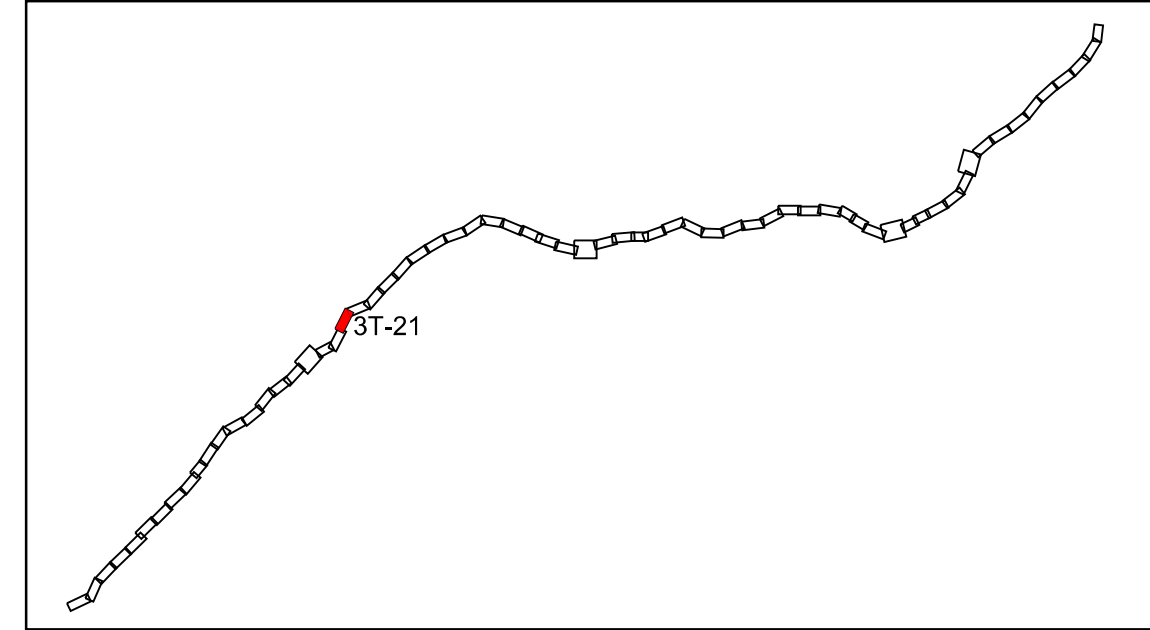

Merkit		Muutos		Pvm	Suunn.	Tark.	Koordinaattijärjestelmä	KKJ	Valtatien 23 parantaminen välillä Varkaus - Viinijärvi, tiesuunnitelman laatiminen			
		FINNMAP Infra					Korkeusjärjestelmä	N60				
Pvm	Pvm		Suun.	M.Erjo	Pvm	Tierekisterinum.			Suunnitelmakartta plv 26420-27820		Mittakaava	Plir.nro
18.01.2013	18.01.2013		Proj.pääll.	J.Kuokkanen	Proj.pääll.	L.Harjula	00023/402/02050 - 417/05420			1:2000		3T-21