



K3 ← K25

K3 Santalahdentie

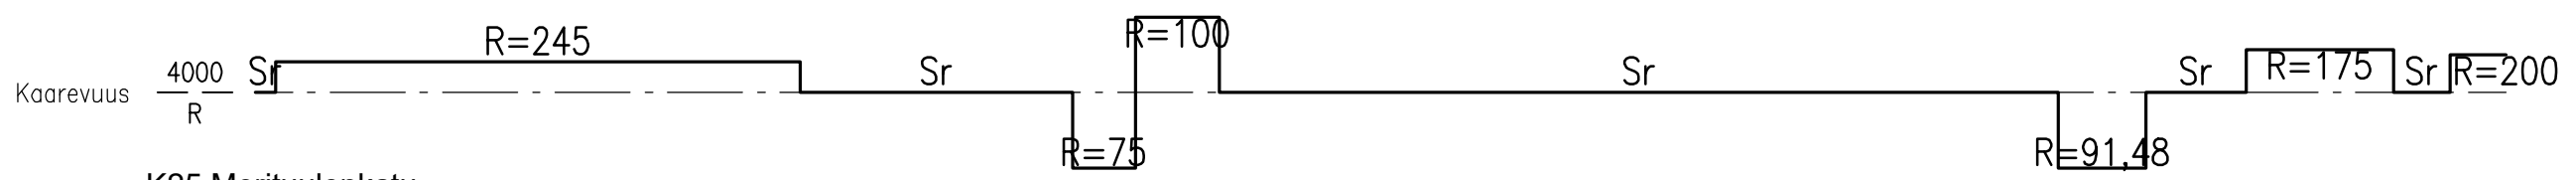

K25 Merituulentie

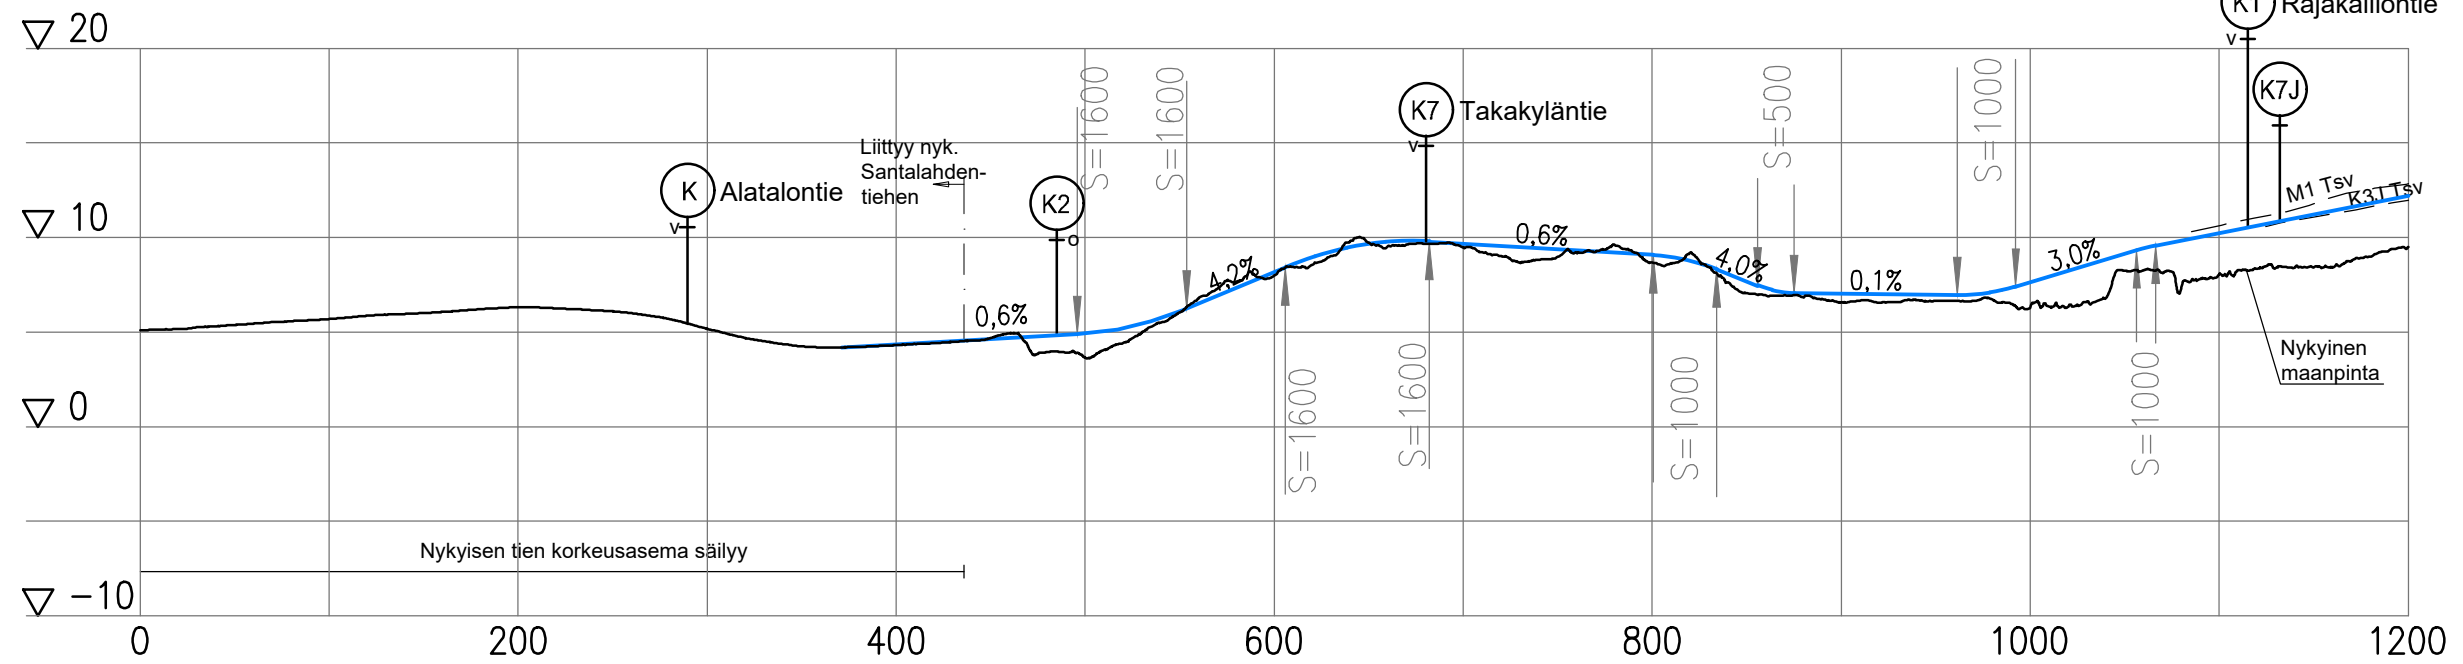