

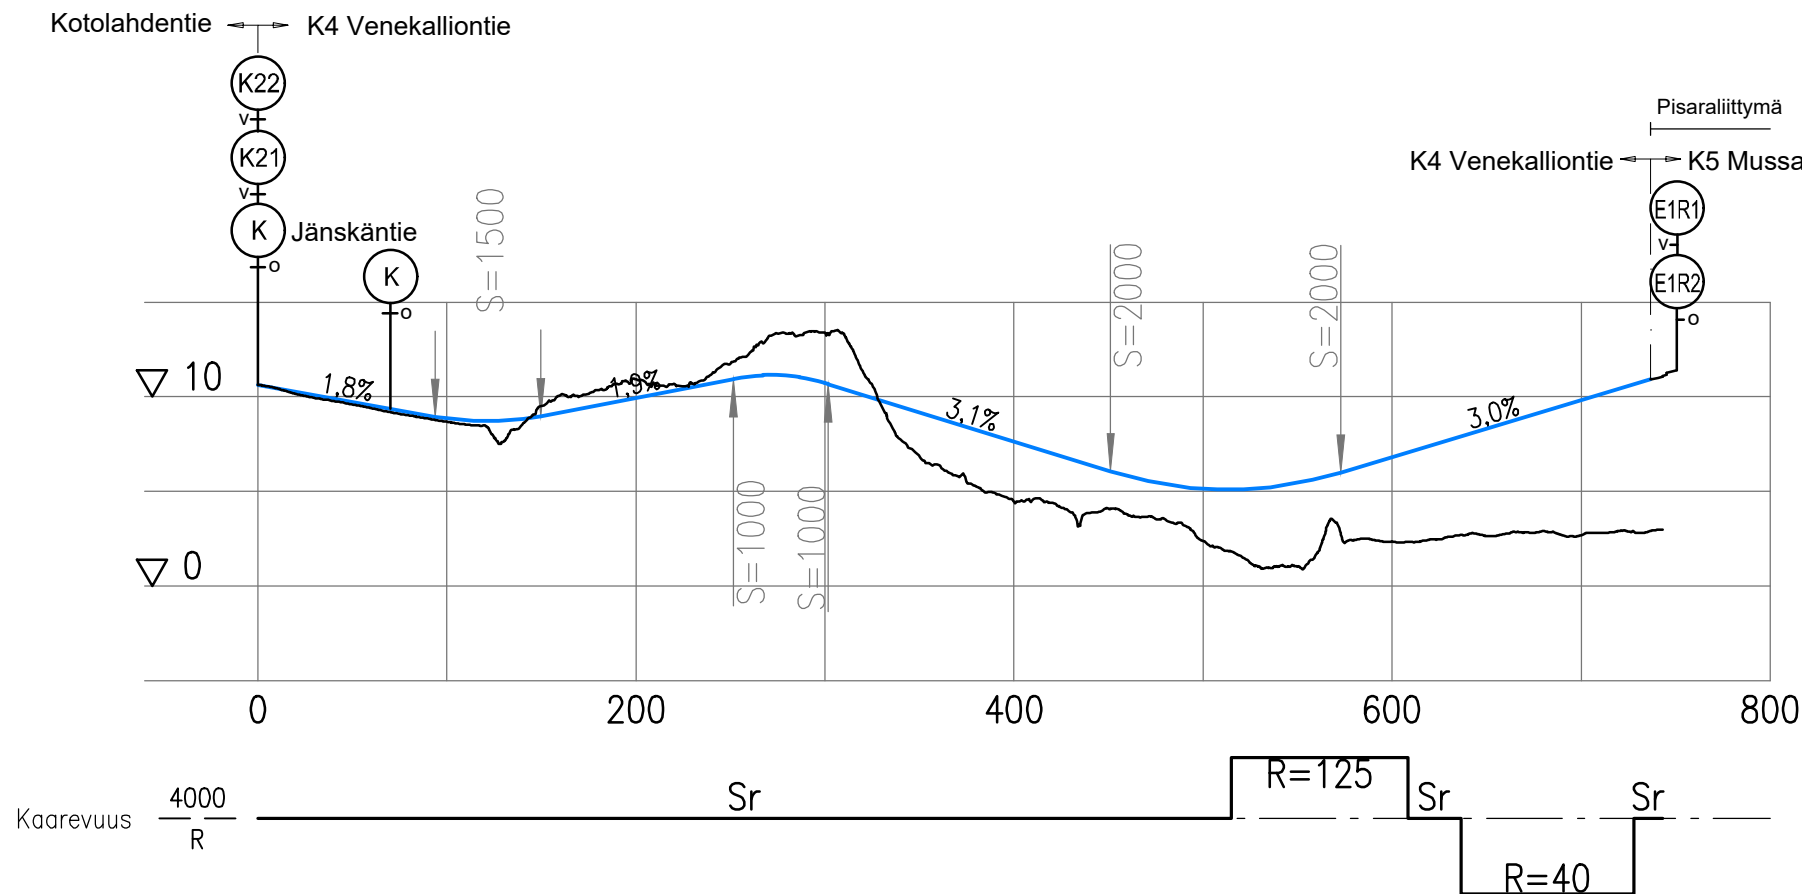


### K4 Venekalliontie

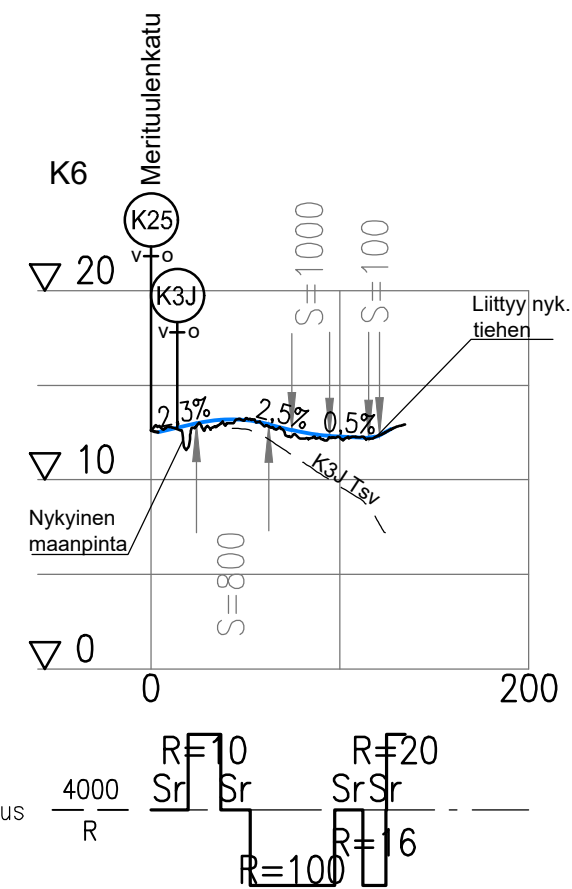

### Y5/K5 Mussalontie

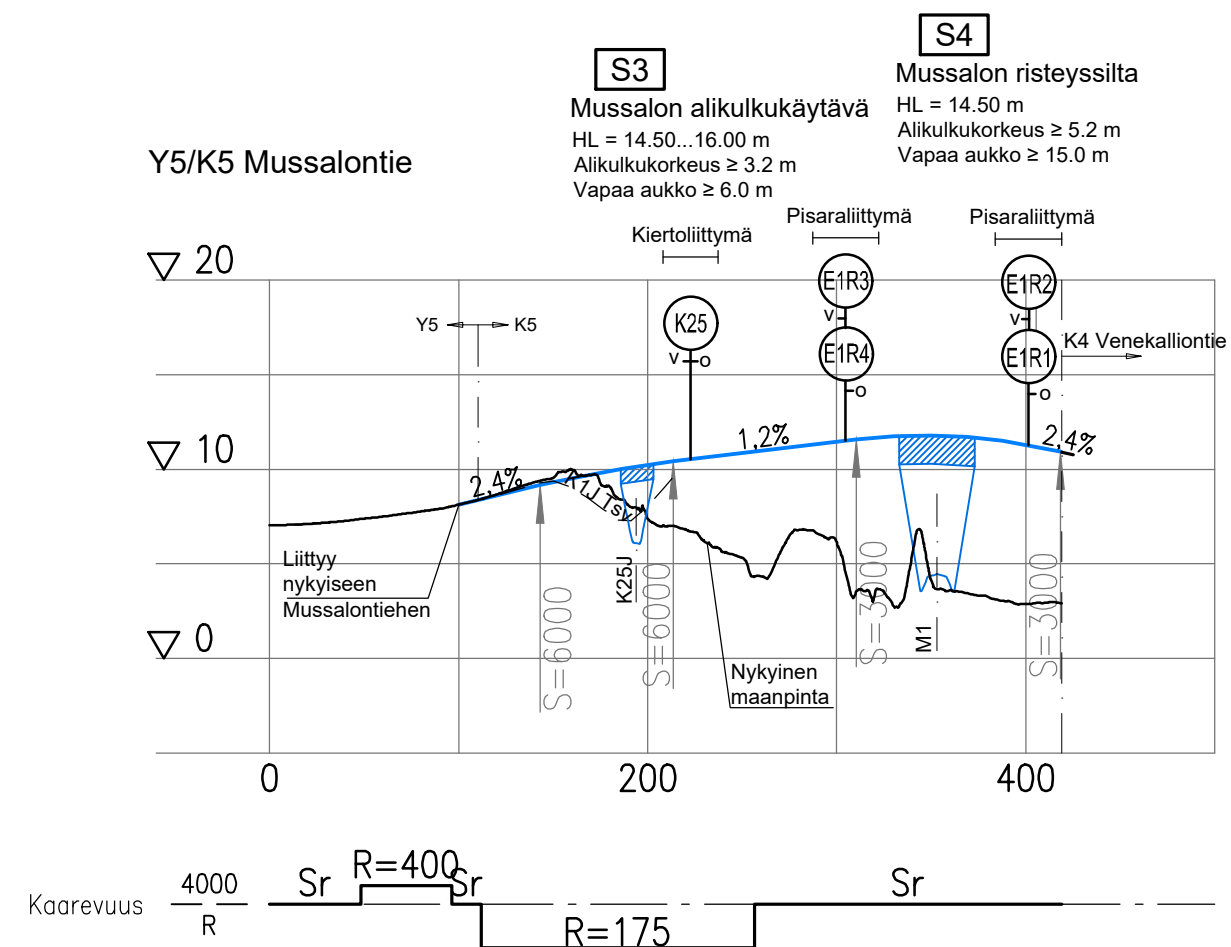

**S3**  
Mussalon alikulkukäytävä  
HL = 14.50...16.00 m  
Alikulkukorkeus ≥ 3.2 m  
Vapaa aukko ≥ 6.0 m

**S4**  
Mussalon risteyssilta  
HL = 14.50 m  
Alikulkukorkeus ≥ 5.2 m  
Vapaa aukko ≥ 15.0 m