


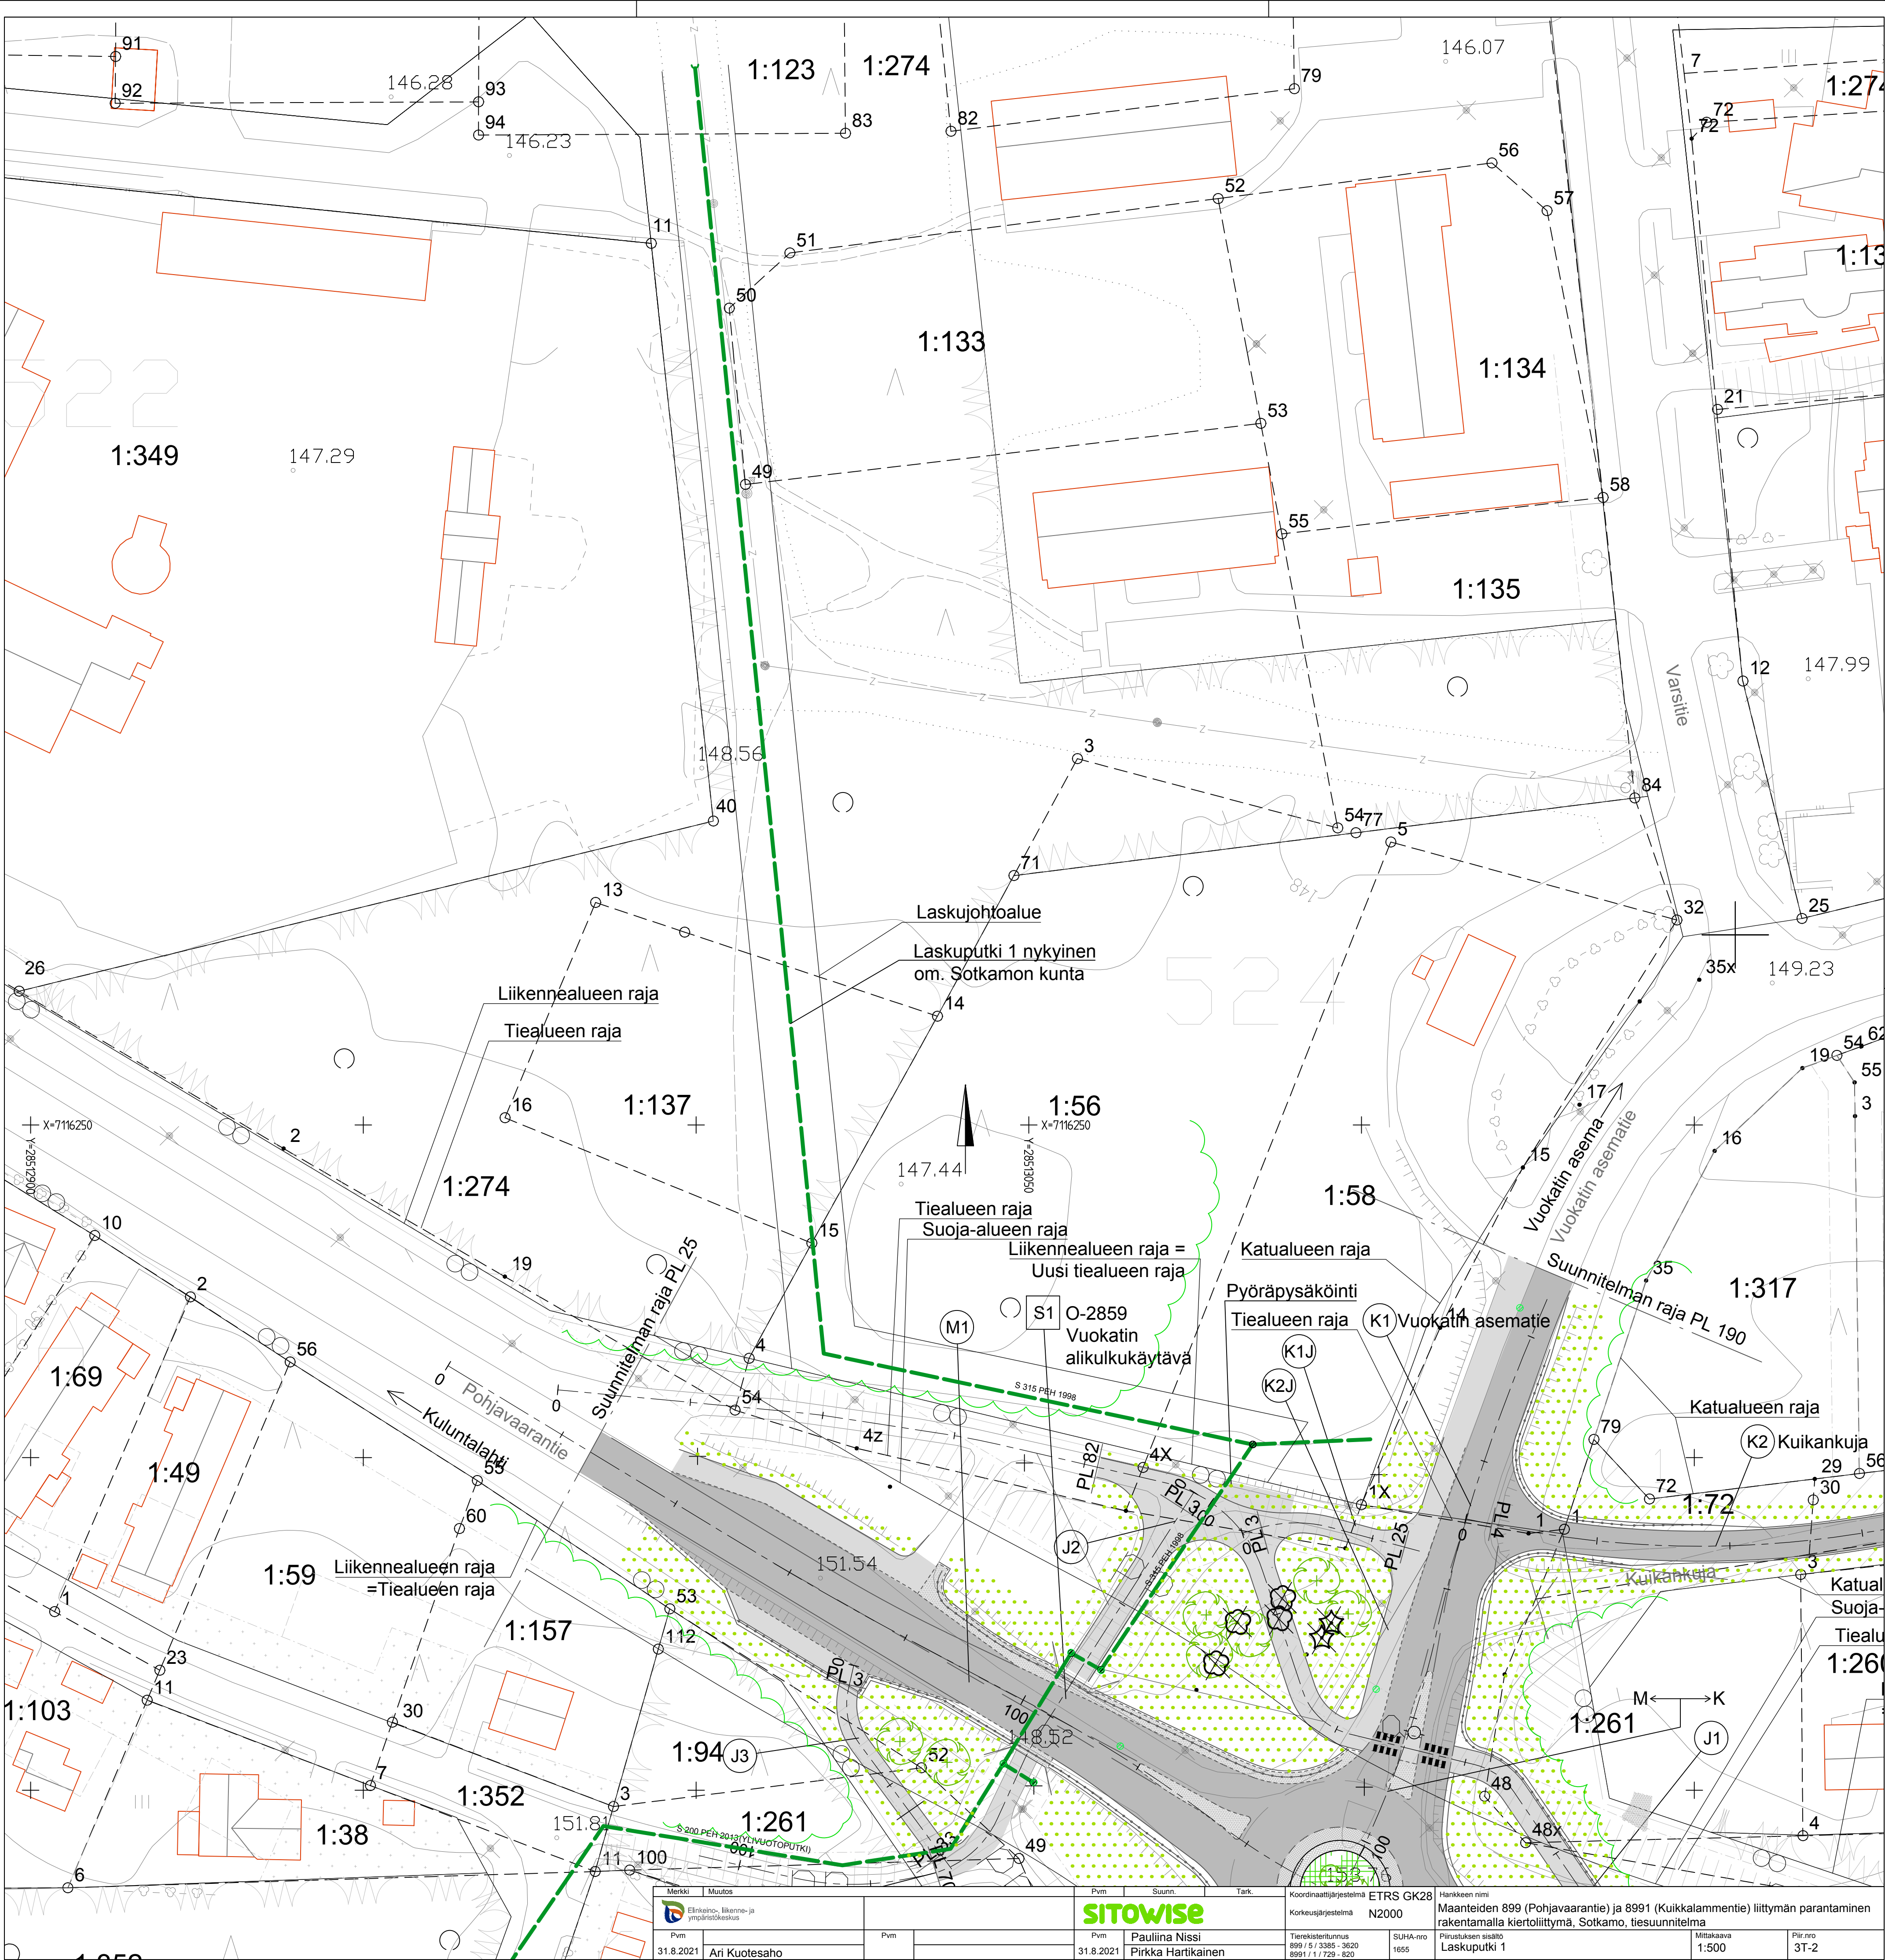


Merkki Muutos		Pvm	Suunn.	Tark.	Koordinaattijärjestelmä ETRS GK28		Hankkeen nimi	
		Pvm			Korkeusjärjestelmä N2000		Maanteiden 899 (Pohjavaarantie) ja 8991 (Kuikkalammentie) liittymän parantaminen rakentamalla kiertoliittymä, Sotkamo, tiesuunnitelma	
Pvm 31.8.2021		Ari Kuotesaho	Pvm		Pvm 31.8.2021		Pauliina Nissi	Piruksen sisältö
				Pirkka Hartikainen	Tierekisteritunnus 899 / 5 / 3385 - 3620		SUHA-nro 1655	Piruksen sisältö
					8991 / 1 / 729 - 820			Laskuputki 1
							Mittakaava 1:500	Pir.no 3T-2



Ylijäämämaiden sijoitusalue

Mittakaava 1 : 20 000

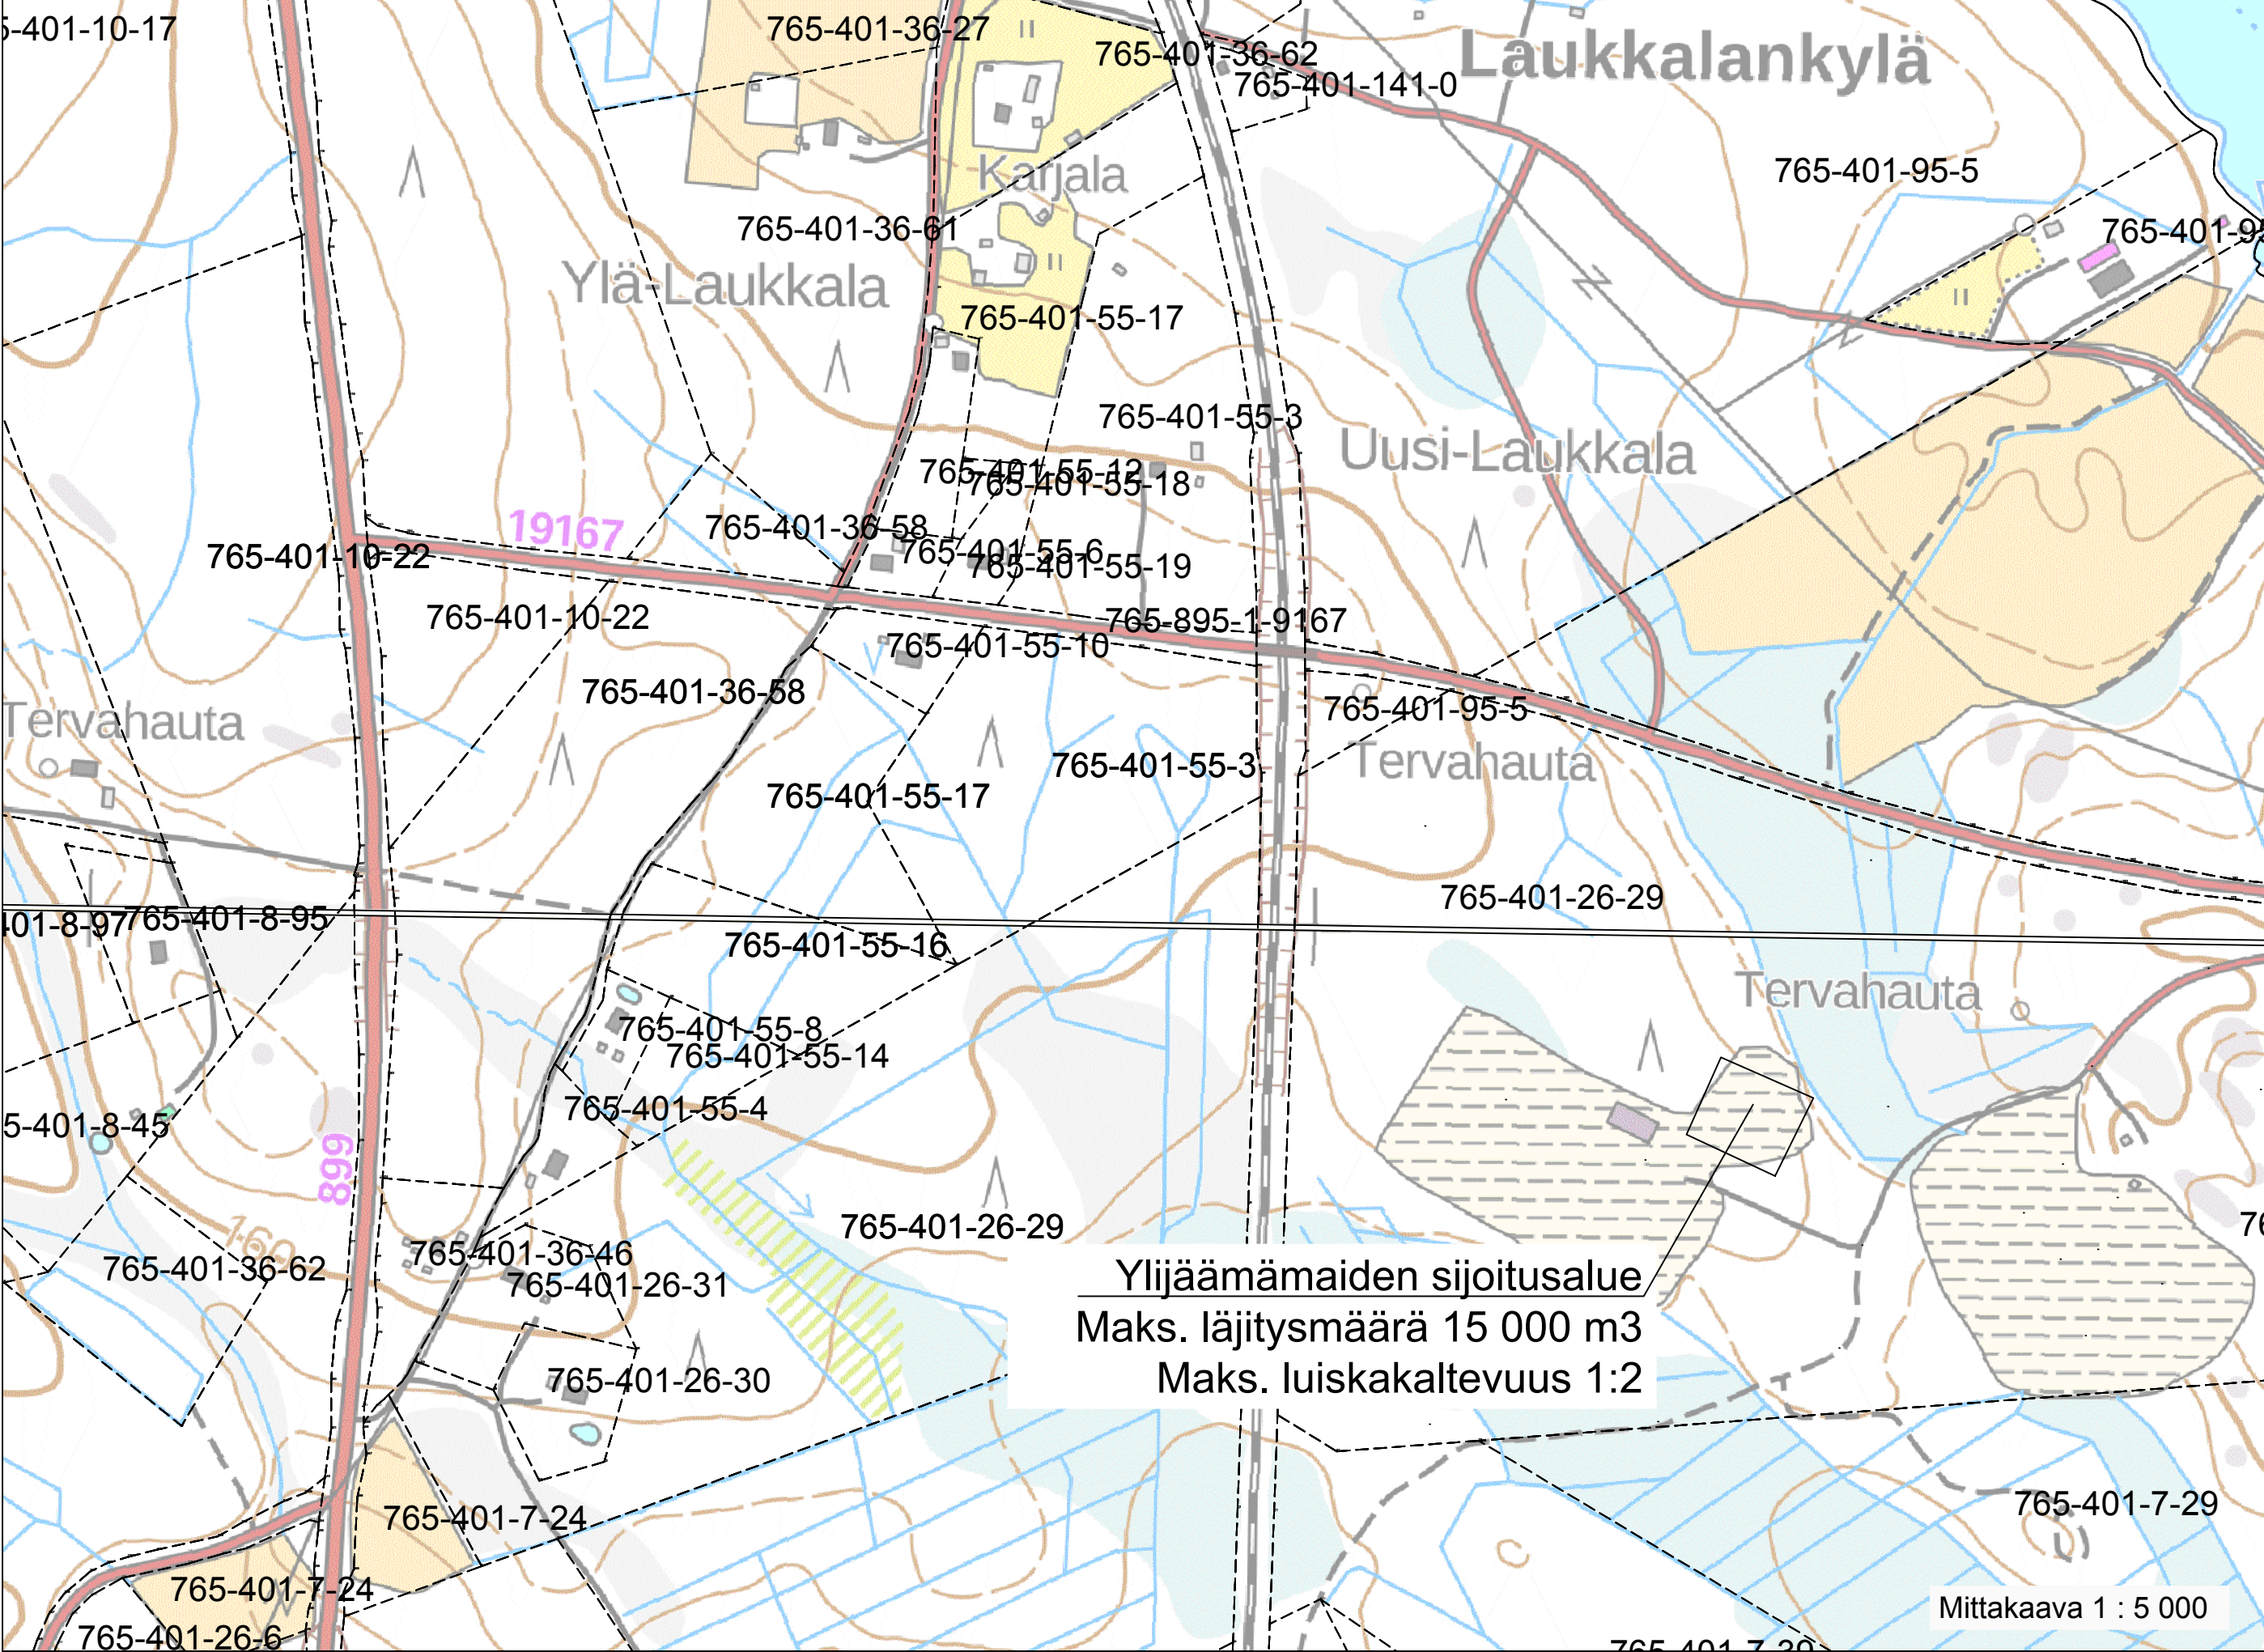

Ylijäämämaiden sijoitusalue
Maks. läjitysmäärä 15 000 m3
Maks. luiskakaltevuus 1:2

Mittakaava 1 : 5 000

Merkki	Muutos			Pvm	Suunn.	Tark.	Koordinaattijärjestelmä ETRS GK28		Hankkeen nimi			
	Elinkeino-, liikenne- ja ympäristökeskus			SITOWISE			Korkeusjärjestelmä N2000		Maanteiden 899 (Pohjavaarantie) ja 8991 (Kuikkalammentie) liittymän parantaminen rakentamalla kiertoliittymä, Sotkamo, tiesuunnitelma			
Pvm		Pvm		Pvm	Pauliina Nissi	Tierekisteritunnus	SUHA-nro	Piirustuksen sisältö		Mittakaava	Piir.nro	
31.8.2021	Ari Kuotesaho			31.8.2021	Pirkka Hartikainen	899 / 5 / 3385 - 3620 8991 / 1 / 729 - 820	1655	Ylijäämämaiden sijoitusalue		1:5000 / 1:20000	3T-3	