


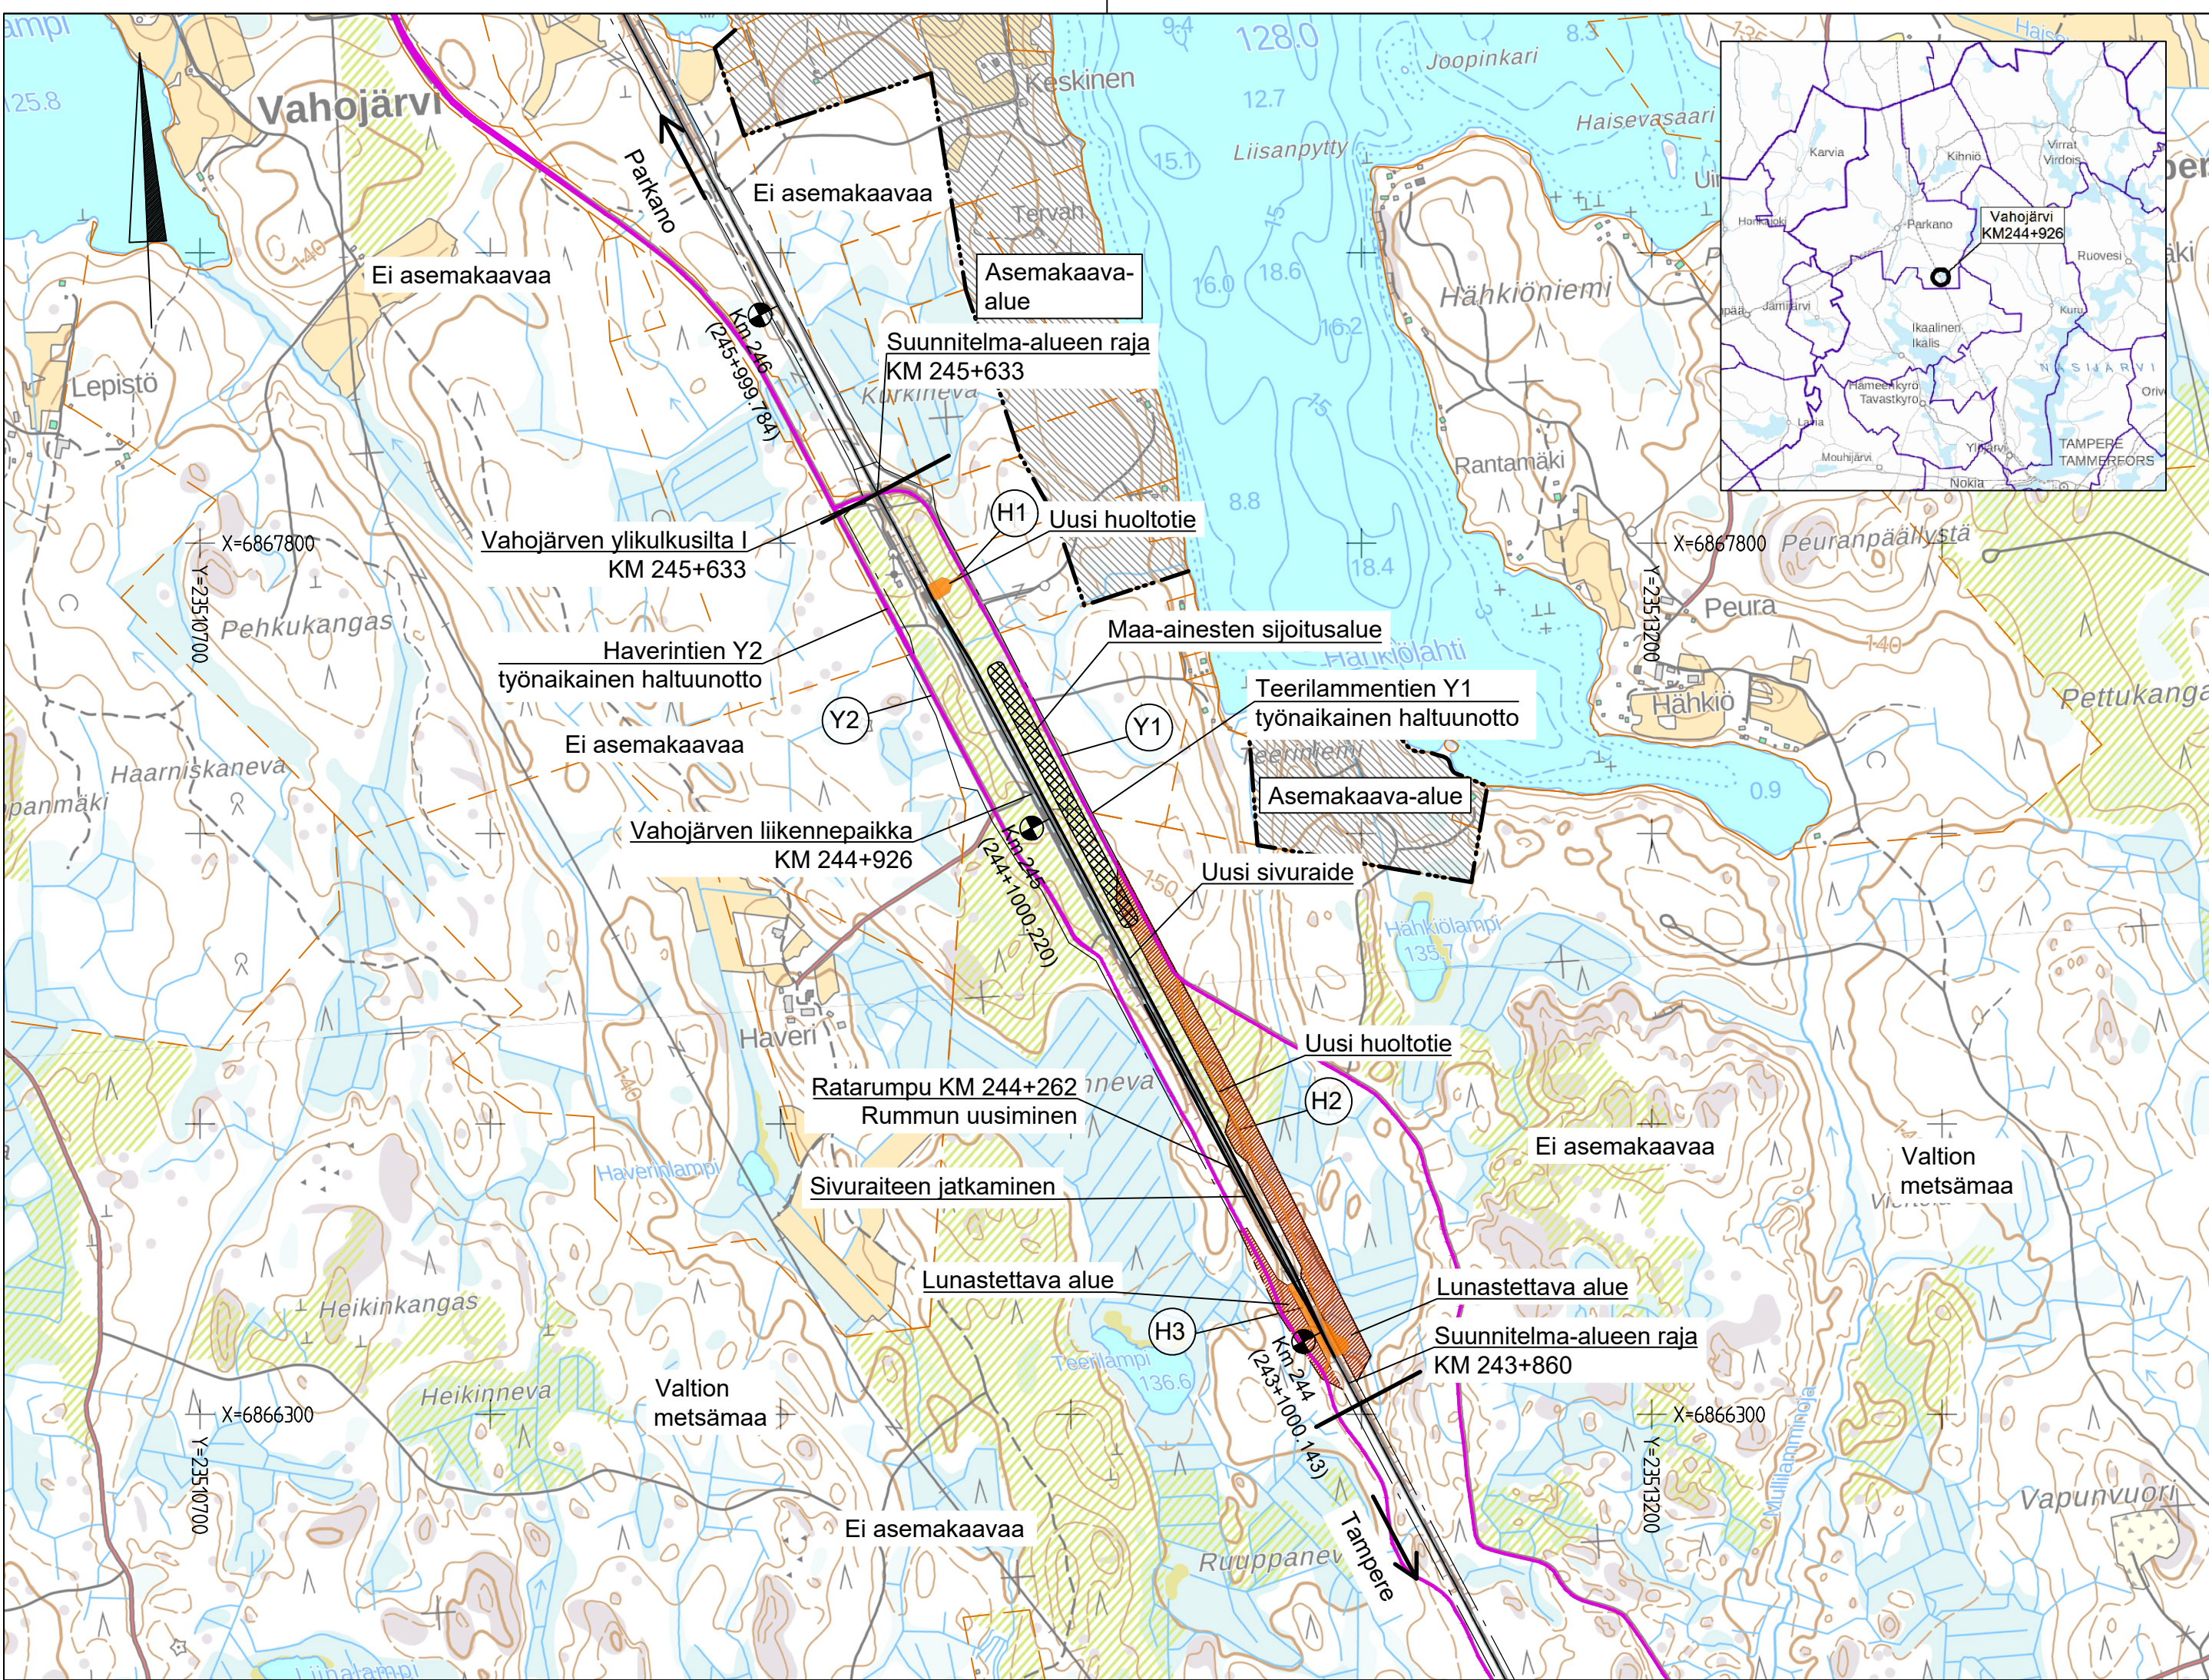

- Merkinnät:**
- Lunastustarve
  - Huoltotie
  - Maa-ainesten sijoitusalue
  - Suunnitellut uudet raiteet
  - Asemakaava-alueen raja
  - Kiinteistöraja
  - Yksityistien työnaikainen haltuunotto

|   |            |   |        |      |        |
|---|------------|---|--------|------|--------|
| Muut.   | Selitys    | Pvm                                                                                                 | Tehnyt | Pvm  | Hyv.   |
| Tilaaja   |            | Hanke tai rataosa                                                                                   |        |      |        |
| <div><div>Väylävirasto</div><div>Trafikledsverket</div></div> <div><div>Euroopan unionin rahoittama</div></div> |            | RATAHANKE TAMPERE - OULU<br>Vahojärven liikennepaikan parantaminen<br>Rataosuus Tampere - Seinäjoki |        |      |        |
| Toimittaja   |            | Suunnitteluvaihe                                                                                    |        |      |        |
| <div><div>SWECO</div><div></div></div>                                                                          |            | Ratasuunnitelma                                                                                     |        |      |        |
|   |            | Piirustuksen sisältö                                                                                |        |      |        |
|   |            | Yleiskartta                                                                                         |        |      |        |
| Piirt.   | 23.01.2024 | Heikki Haapakoski                                                                                   |        |      |        |
| Suunn.   | 23.01.2024 | Heikki Haapakoski                                                                                   |        |      |        |
| Tark.   | 23.01.2024 | Eveliina Mäkäräinen                                                                                 |        |      |        |
| Hyv.   | 23.01.2024 | Mikko Myllymäki                                                                                     |        |      |        |
| Tarkastaja   |            | Mittakaava                                                                                          |        |      |        |
| <div><div>WELADO</div></div>   |            | 1:10000                                                                                             |        |      |        |
|   |            | Koordinaatti- ja korkeusjärj.                                                                       |        |      |        |
|   |            | GK23/N2000                                                                                          |        |      |        |
|   |            | Rataosan nro                                                                                        |        |      |        |
|   |            | 003                                                                                                 |        |      |        |
| Tark.   | 23.01.2024 | Janne Takkinen / Welado                                                                             | Paikka | Laji | Numero |
| Hyv.   | 23.01.2024 | Eero Virtanen / Väylävirasto                                                                        | 3600   | 72   | 7389   |
|   |            | Muut. Lehti Lehtiä                                                                                  |        |      |        |
|   |            | - 1 1                                                                                               |        |      |        |