


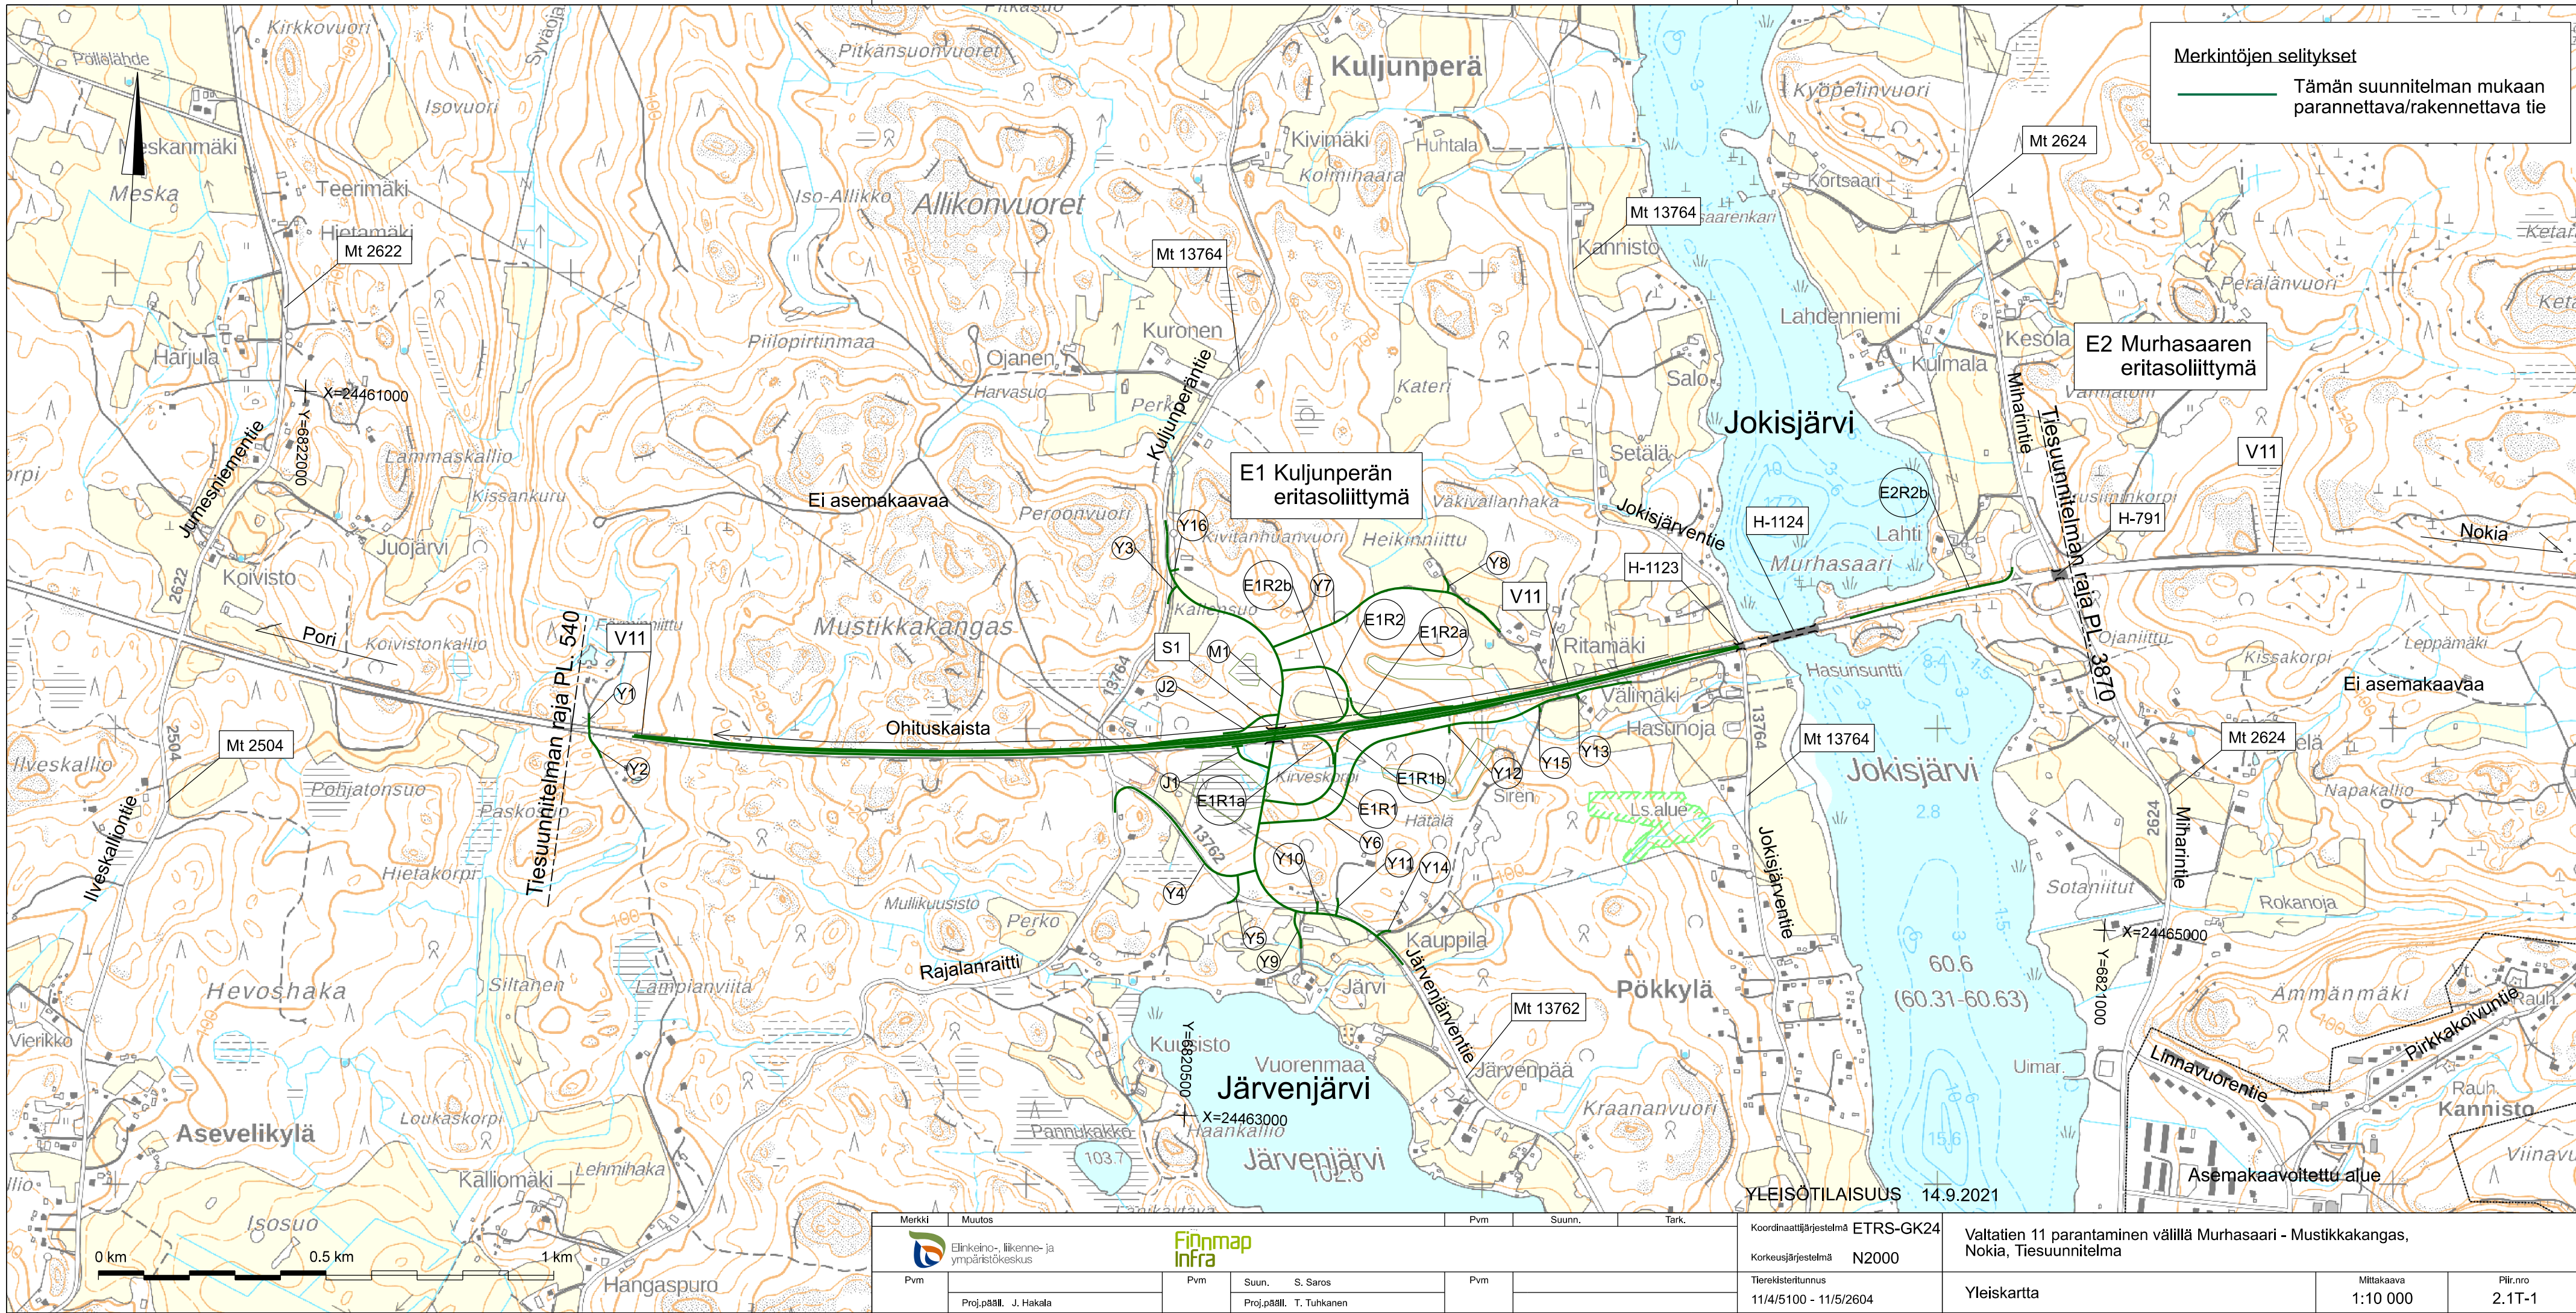

Merkintöjen selitykset

— Tämän suunnitelman mukaan parannettava/rakennettava tie

E2 Murhasaaren eritasoliittymä

E1 Kuljunperän eritasoliittymä

Ei asemakaavaa

Asemakaavoitettu alue

YLEISÖTILAISUUS 14.9.2021

Merkki	Muutos			Pvm	Suunn.	Tark.	Koordinaattijärjestelmä	ETRS-GK24	Valtatien 11 parantaminen välillä Murhasaari - Mustikkakangas, Nokia, Tiesuunnitelma		
 Elinkeino-, liikenne- ja ympäristökeskus 							Korkeusjärjestelmä	N2000			
Pvm		Pvm	Suun.	S. Saros	Pvm		Tieteristertunnus		Yleiskartta	Mittakaava 1:10 000	Piir.nro 2.1T-1
	Proj.pääll. J. Hakala		Proj.pääll.	T. Tuhkanen			11/4/5100 - 11/5/2604				