



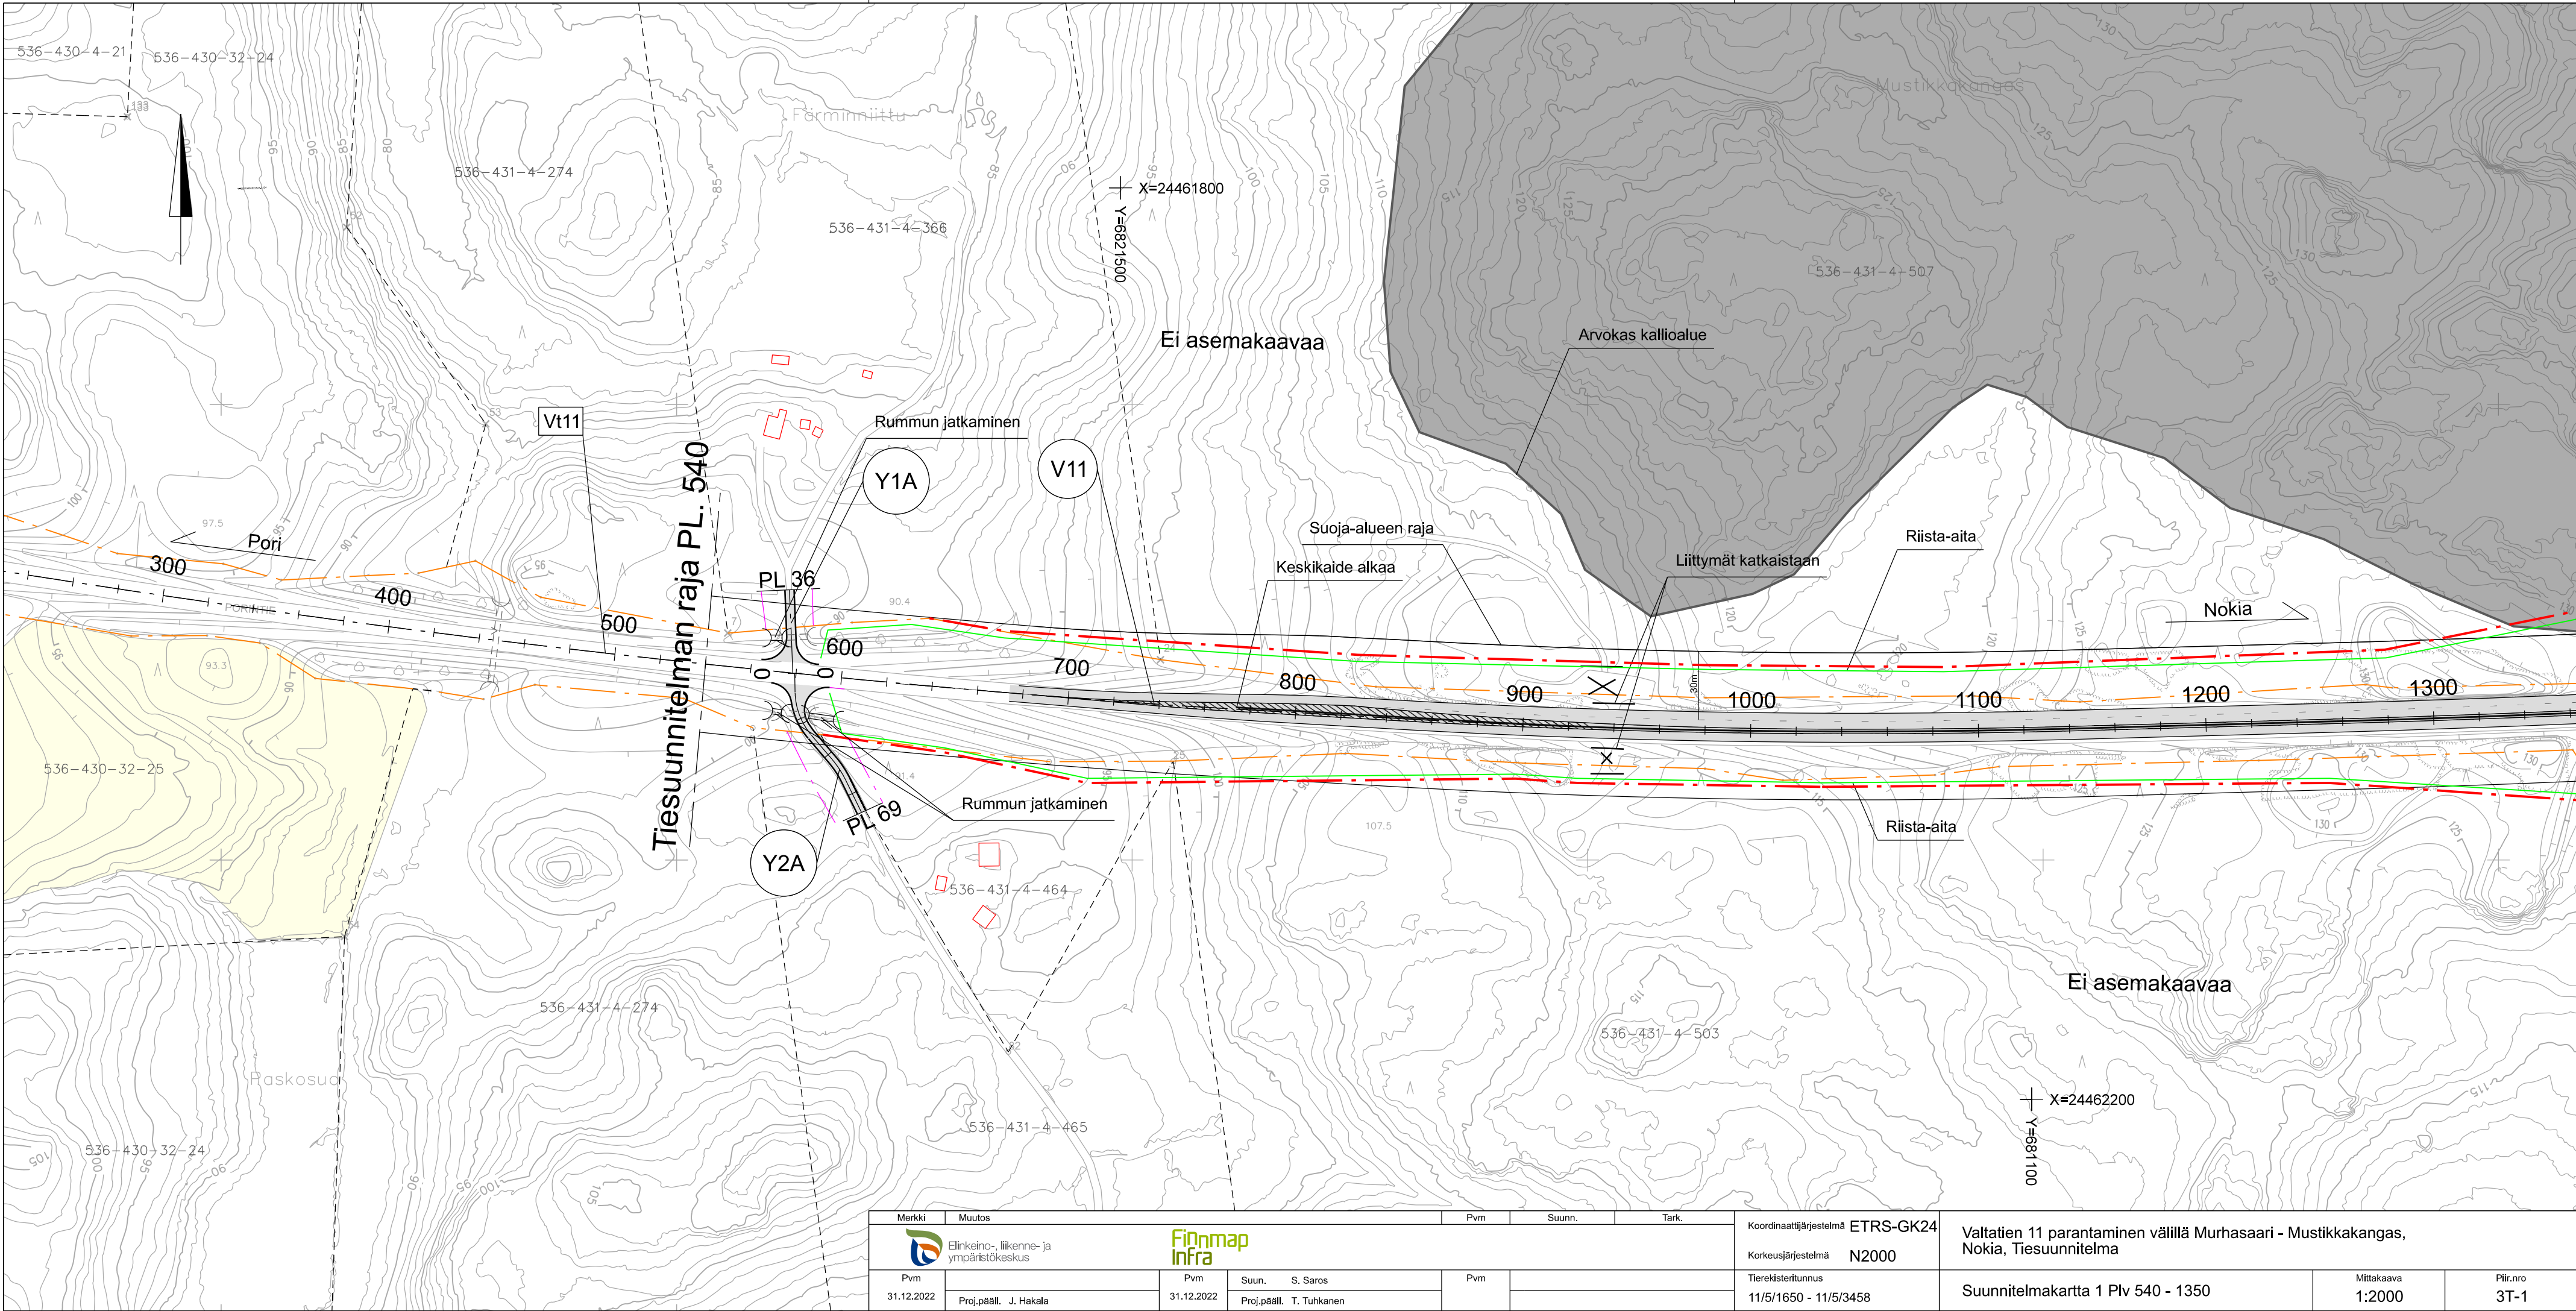

Merkki	Muutos	Pvm	Suunn.	Tark.	Koordinaattijärjestelmä ETRS-GK24	Valtatien 11 parantaminen välillä Murhasaari - Mustikkakangas, Nokia, Tiesuunnitelma		
	Elinkeino-, liikenne- ja ympäristökeskus				Korkeusjärjestelmä N2000			
Pvm 31.12.2022	Proj.pääll. J. Hakala	Pvm 31.12.2022	Suun. S. Saros Proj.pääll. T. Tuhkanen	Pvm	Tierekisteritunnus 11/5/1650 - 11/5/3458	Suunnitelmakartta 1 Plv 540 - 1350		Mittakaava 1:2000
						Piir.nro 3T-1		

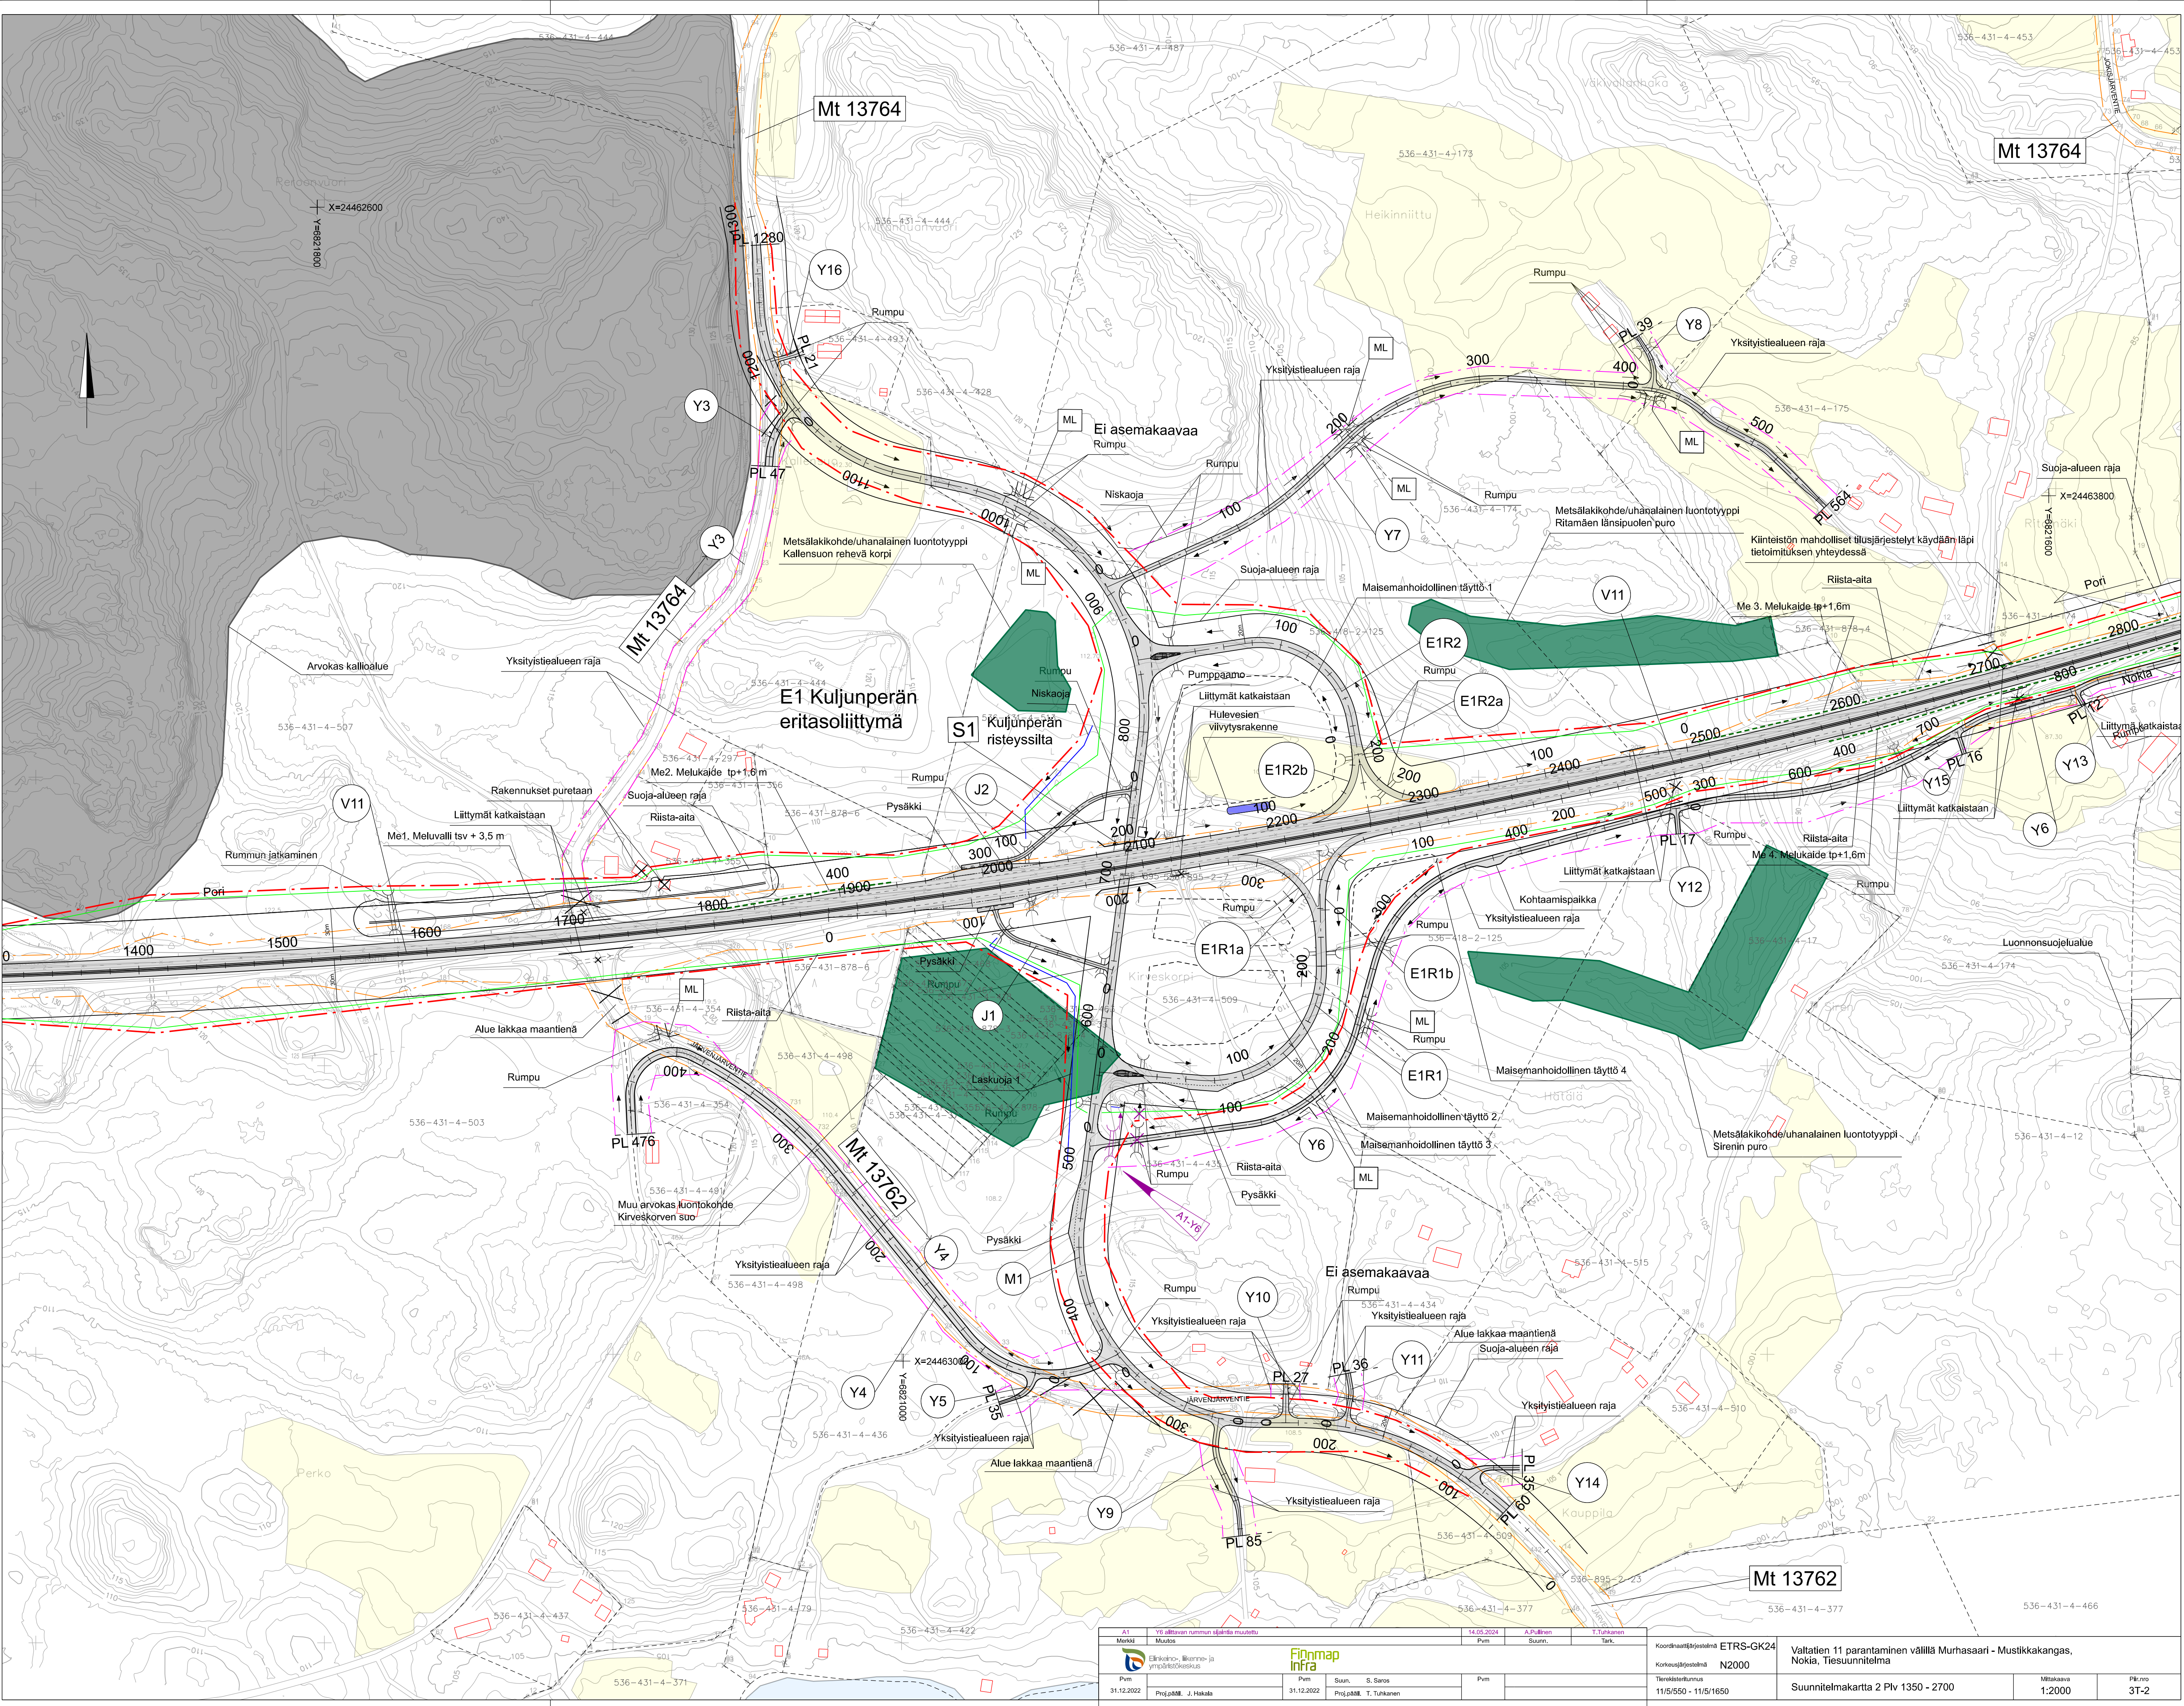

A1 Merkki Muutos		Yö alitavan runnon ajokäytäntöä muuttanut		14.05.2024		A. Pullinen Suuren.		T. Tuokanen Tark.	
Pvm 31.12.2022		Proj.pääm. J. Hakala		Pvm 31.12.2022		Suun. S. Saros Proj.pääm. T. Tuokanen		Pvm	
Elinkeino-, liikenne- ja ympäristökeskus		Fidmap Infra		Koordinaattijärjestelmä N2000		Korkeusjärjestelmä N2000		Valtatie 11 parantaminen välillä Murhasaari - Mustikkakangas, Nokia, Tiesuunnitelma	
Suunnitelmakartta 2 Piv 1350 - 2700		Mittakaava 1:2000		Piv.no 37-2		Tietokantatunnus 11/5/550 - 11/5/1650			

